


SO 04-31-01 – ČELÁKOVICE – MSTĚTICE  
přeložka cesty v km 10,4 přeložky  
P4/20

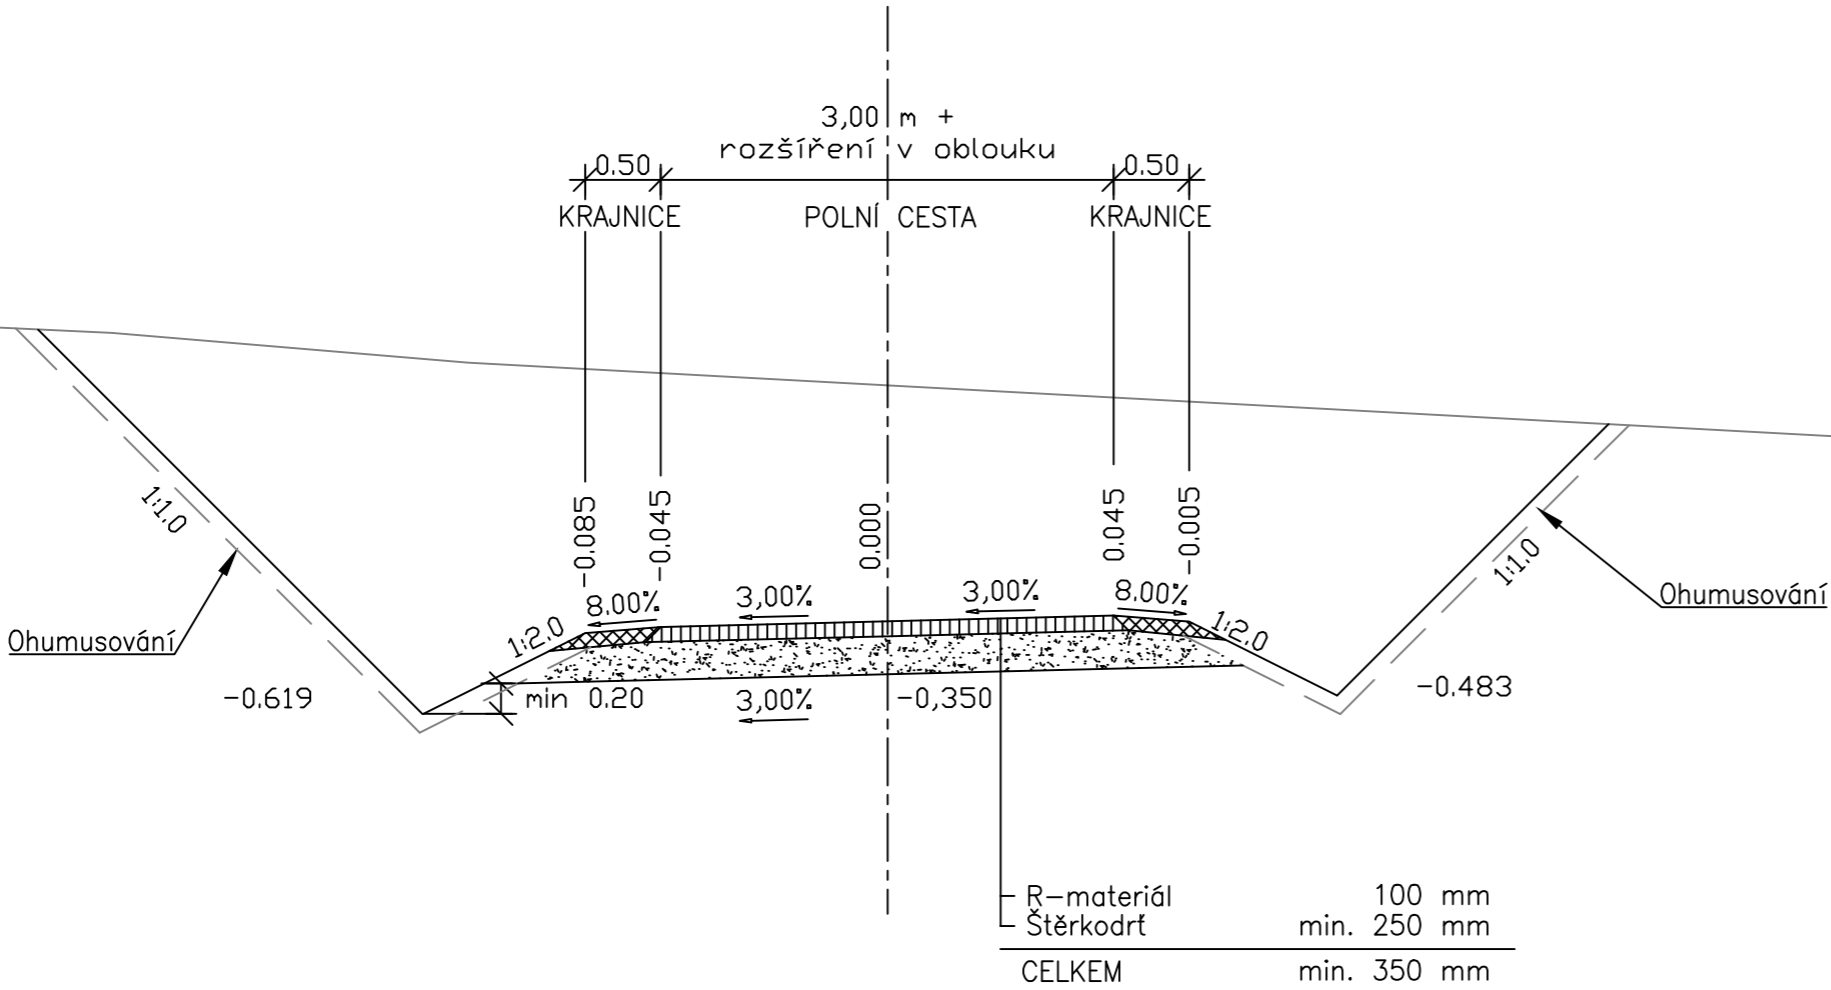


Pozn.: Pláň je nutno hutnit na hodnotu modulu přetvárnosti podložní zeminy min. Edef,2=45 MPa.  
V případě výskytu nevhodné zeminy v podloží (jemnozrnná namrzavá) je nutno ji vzhledem k jejím nepříznivým vlastnostem vylepšit směsným pojivem (50% vápno+50% cement) v množství 3%.  
V závislosti na konkrétních podmínkách v době provádění, je možný i jiný způsob sanace zemní pláně (např. výměna zeminy v aktivní zóně a pod). Během provádění prací na úpravě zemní pláně je proto nutná spolupráce s geologem.


## ZAPRACOVÁNÍ PŘÍPOMÍNEK 02/2016

Souřadnicový systém S-JTSK  
Výškový systém Bpv



|        |              |        |          |         |
|--------|--------------|--------|----------|---------|
|        |              |        |          |         |
|        |              |        |          |         |
|        |              |        |          |         |
| Změna: | Název změny: | Datum: | Provedl: | Podpis: |

|   |   |
|---|---|
| Investor, objednatel:<br> <b>Správa železniční dopravní cesty, státní organizace</b><br>Dlážděná 1003/7<br>110 00 Praha 1<br><small>Správa železniční dopravní cesty</small> | Kontaktní adresa:<br><b>Správa železniční dopravní cesty, s.o.</b><br>Stavební správa západ<br>Sokolovská 278/1955,<br>190 00 Praha 9 |
|---|---|

|   |  |                 |
|---|--|-----------------|
| <b>METROPROJEKT Praha a.s.</b><br>nám. I. P. Pavlova 2/1786<br>120 00 Praha 2<br>generální ředitel: Ing. David Krása<br>tel.: +420 296 154 105<br>www.metroprojekt.cz<br>info@metroprojekt.cz |  | Souprava číslo: |
|---|--|-----------------|

|                        |   |   |
|------------------------|---|---|
| HIP:                   | Podpis:   | Název a účel díla:  |
| Ing. Jaroslav Janeček  |  | <b>Optimalizace traťového úseku<br/>Čelákovice (mimo) - Mstětice (včetně)</b> |
| tel.: +420 296 154 302 |   |   |
| Stupeň:                | PD (DUR)  |   |

|  |  |                            |
|--|--|----------------------------|
| Zpracovatelský útvar:<br><b>stř. S60 - dopravních staveb</b><br>tel.: +420 296 154 209 | Název části díla:<br><b>STAVEBNÍ ČÁST<br/>INŽENÝRSKÉ OBJEKTY<br/>POZEMNÍ KOMUNIKACE</b>          | <b>E<br/>E.1<br/>E.1.8</b> |
| Vedoucí útvaru:<br>Ing. Zbyněk Pěnka   | Podpis:<br> |                            |

|   |  |   |                            |
|---|--|---|----------------------------|
| Odpovědný projektant:<br>Ing. Tomáš Jiras | Podpis:<br> | Název přílohy:  | Složka:                    |
| Vypracoval:<br>Ing. Vojtěch Ehlich        | Podpis:<br> | <b>SO 04-31-01 - přeložka cesty v km 10,4 přeložky<br/>Vzorový příčný řez</b> | <b>E.1.8.10</b>            |
| Skart. znak:<br>V20/2037                  | Datum:<br>02/2016  |   | Číslo příl.:<br><b>004</b> |
| Počet formátů:<br>3 x A4                  | Měřítko:<br>1:50   | ÍČD:<br>15 6590 05 01 08 05   |                            |