




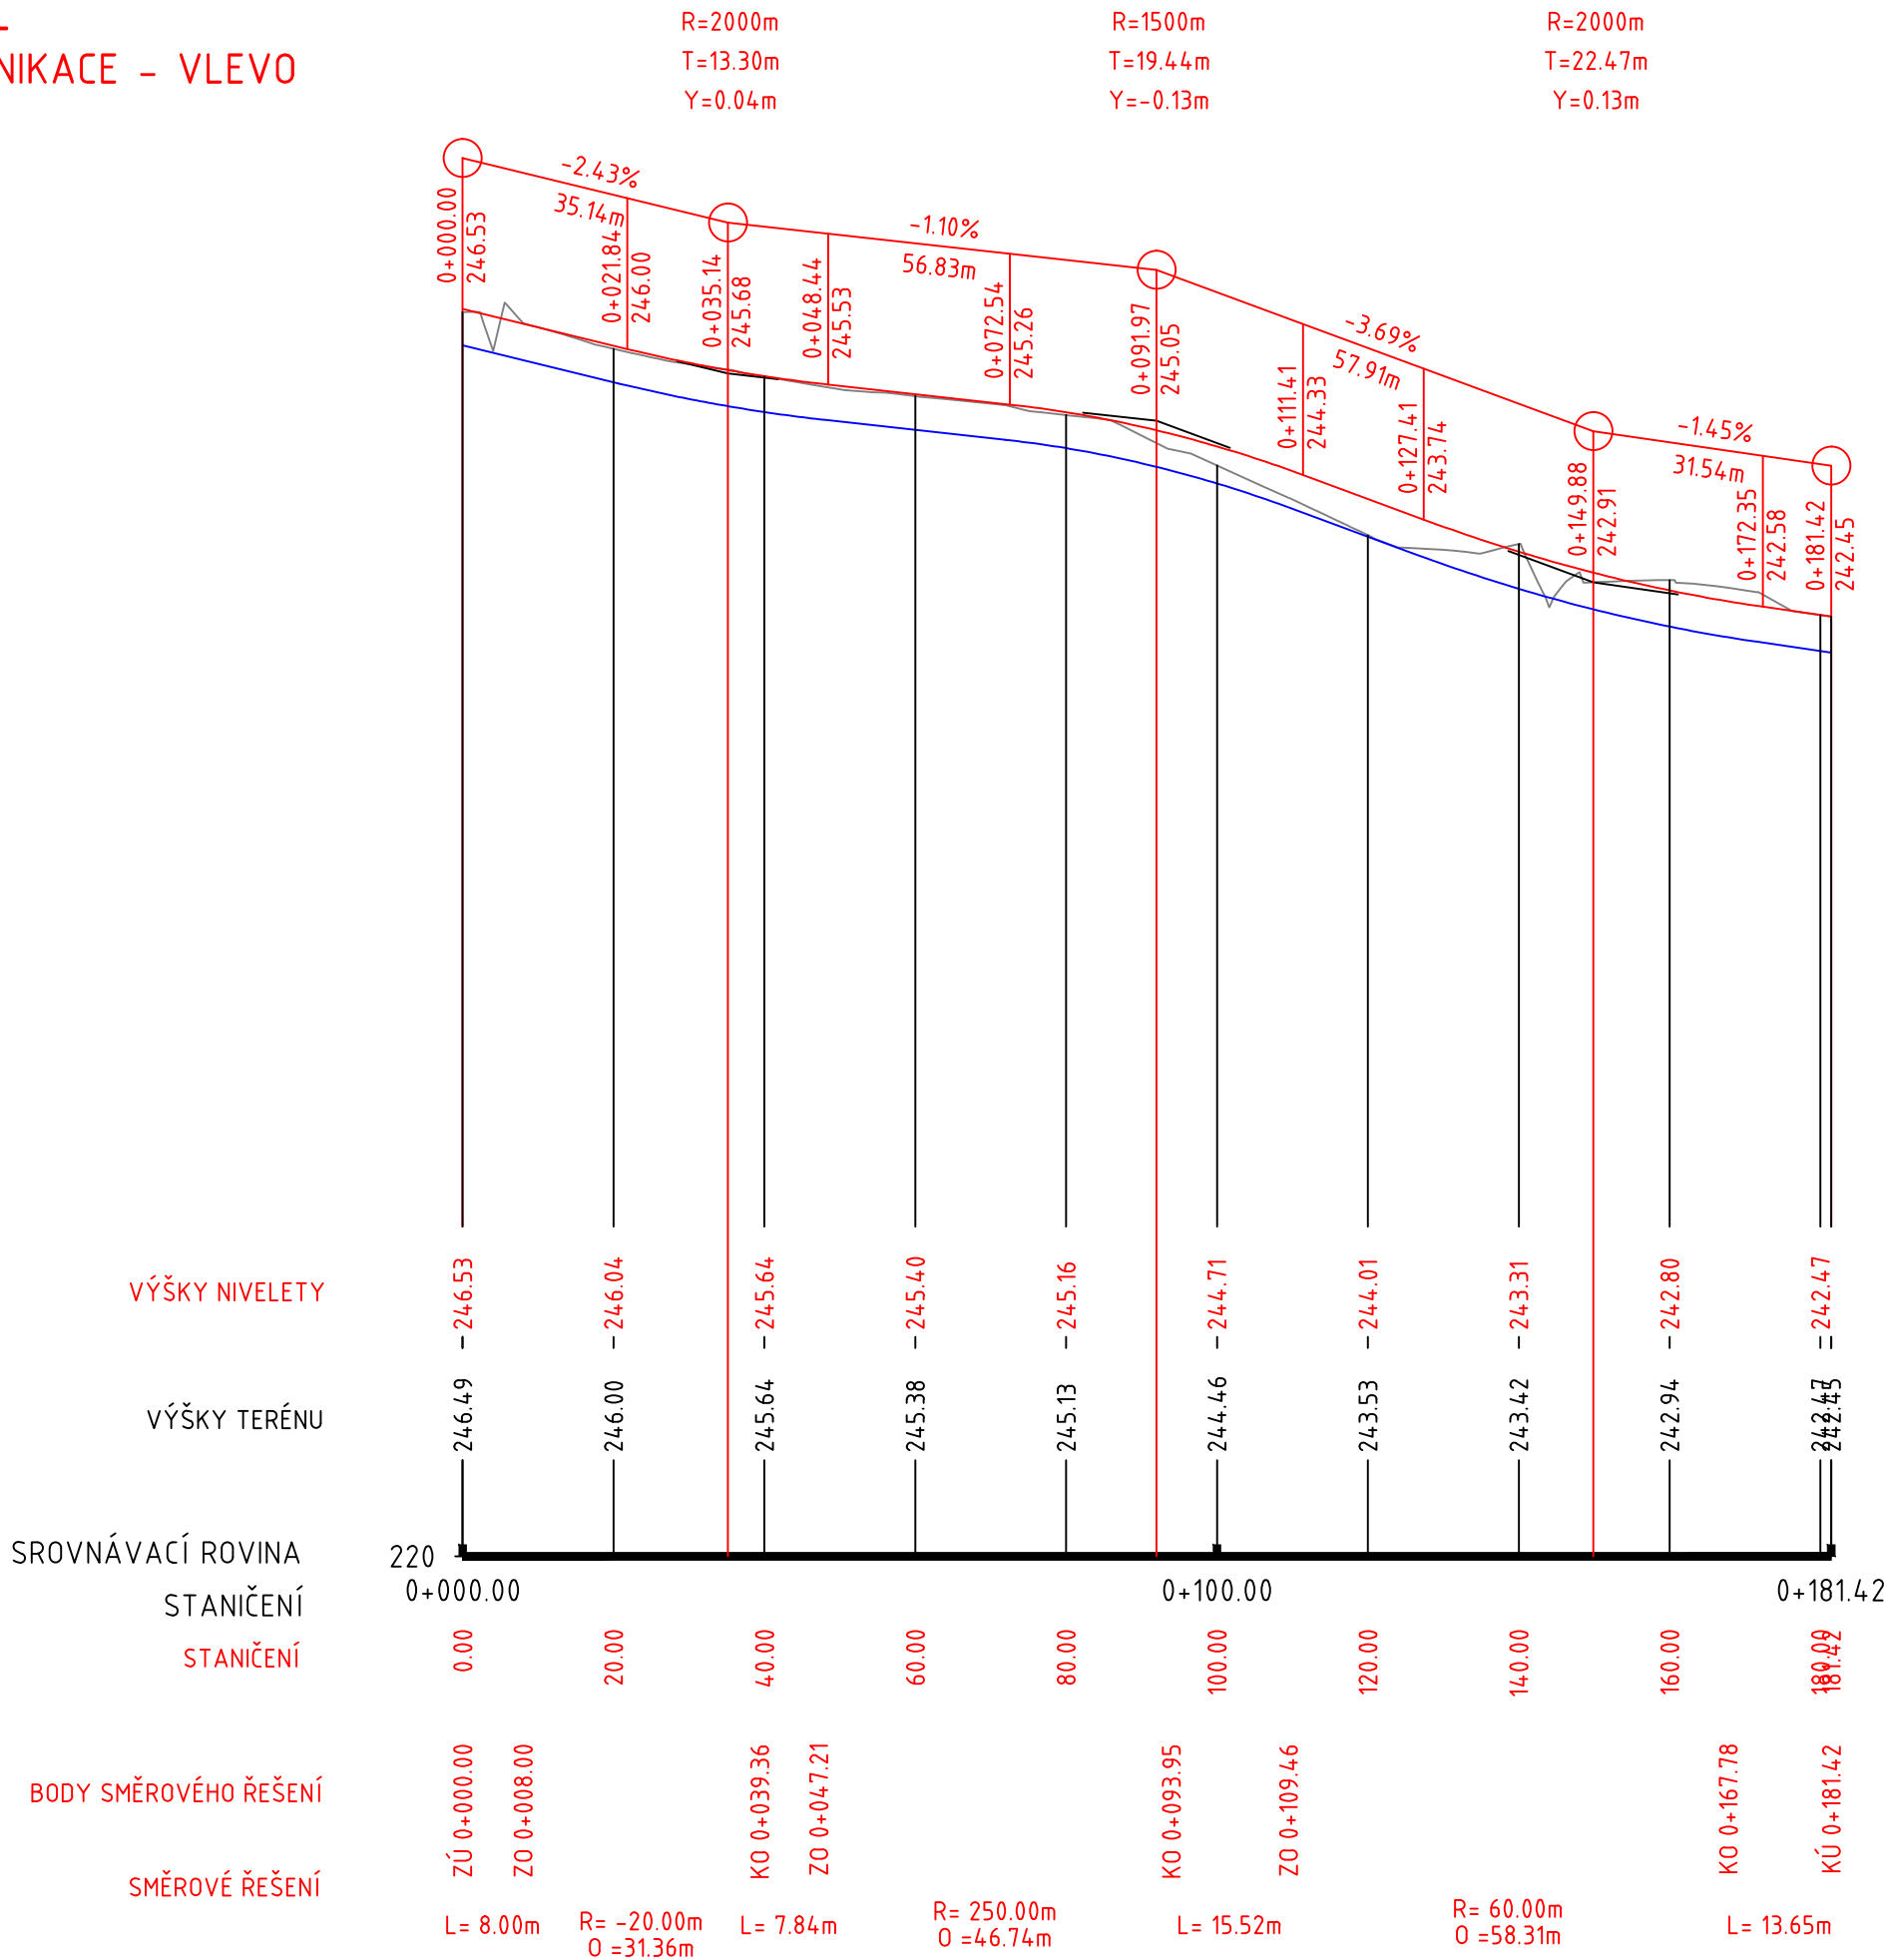


PODÉLNÝ PROFIL
DOPROVDNÁ KOMUNIKACE - VLEVO
M. 1:1000/100



ZAPRACOVÁNÍ PŘIPOMÍNEK 02/2016

Souřadnicový systém S-JTSK
Výškový systém Bpv

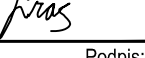Změna:	Název změny:			Datum:	Provedl:	Podpis:					
Investor, objednatel:  Správa železniční dopravní cesty, státní organizace Dlážděná 1003/7 110 00 Praha 1				Kontaktní adresa: Správa železniční dopravní cesty, s.o. Stavební správa západ Sokolovská 278/1955, 190 00 Praha 9							
METROPROJEKT Praha a.s. nám. I. P. Pavlova 2/1786 120 00 Praha 2 generální ředitel: Ing. David Krása tel.: +420 296 154 105 www.metroprojekt.cz info@metroprojekt.cz						Souprava číslo:					
HIP: Ing. Jaroslav Janeček tel.: +420 296 154 302 Stupeň: PD (DUR)		Podpis: 		Název a účel díla: Optimalizace traťového úseku Čelákovice (mimo) - Mstětice (včetně)							
Zpracovatelský útvar: stř. S60 - dopravních staveb tel.: +420 296 154 209 Vedoucí útvaru: Ing. Zbyněk Pěnka		Podpis: 		Název části díla: STAVEBNÍ ČÁST INŽENÝRSKÉ OBJEKTY POZEMNÍ KOMUNIKACE		E E.1 E.1.8					
Odpovědný projektant: Ing. Tomáš Jiras Vypracoval: Ing. Tomáš Jiras		Podpis: 		Název přílohy: SO 05-30-02 žst. Mstětice, doprovodná komunikace v žkm 13,950 vlevo trati Podélný profil		Změna: 000 Číslo příl.: 003					
Skart. znak: V20/2036	Datum: 02/2016	Počet formátů: 3 x A4		Měřítko: 1:1000/100	IČD:	15	6590	05	01	08	11