


VZOROVÝ PŘÍČNÝ ŘEZ

M. 1:50

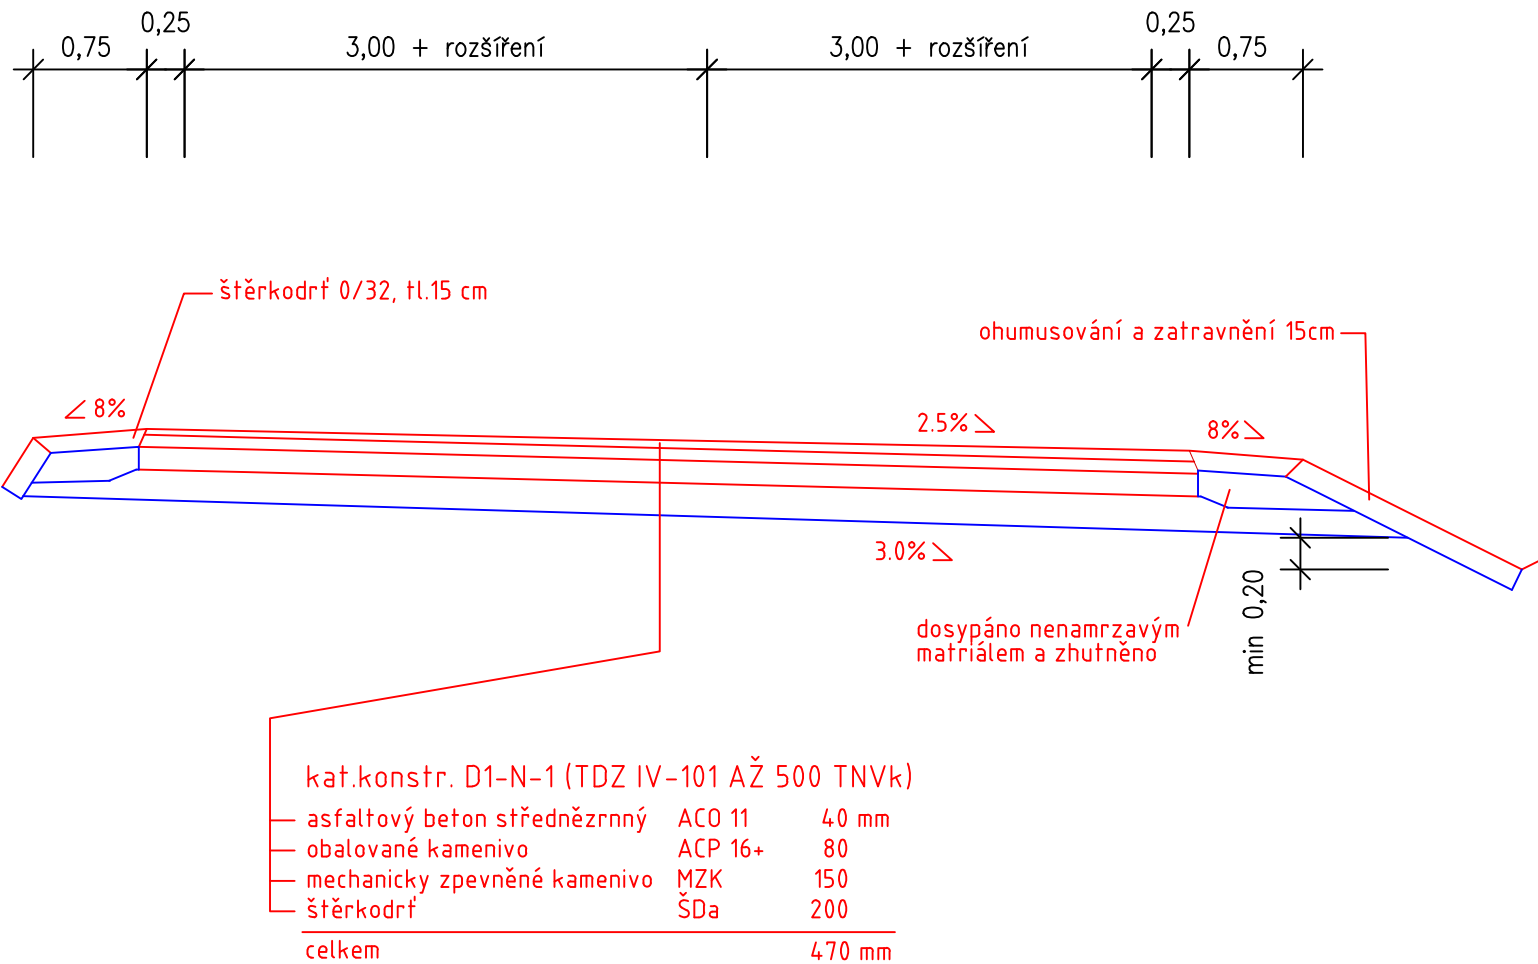

ZAPRACOVÁNÍ PŘIPOMÍNEK 02/2016

Souřadnicový systém S-JTSK  
Výškový systém Bpv

Změna:	Název změny:			Datum:	Provedl:
Investor, objednatel:		Správa železniční dopravní cesty, státní organizace Dlážděná 1003/7 110 00 Praha 1		Kontaktní adresa: Správa železniční dopravní cesty, s.o. Stavební správa západ Sokolovská 278/1955, 190 00 Praha 9	
METROPROJEKT Praha a.s. nám. I. P. Pavlova 2/1786 120 00 Praha 2 generální ředitel: Ing. David Krása tel.: +420 296 154 105 www.metroprojekt.cz info@metroprojekt.cz					Souprava číslo:
HIP:	Podpis:	Název a účel díla:			
Ing. Jaroslav Janeček		Optimalizace traťového úseku Čelákovice (mimo) - Mstětice (včetně)			
tel.: +420 296 154 302					
Stupeň:	PD (DUR)				
Zpracovatelský útvar:		Název části díla:			
stř. S60 - dopravních staveb tel.: +420 296 154 209		STAVEBNÍ ČÁST INŽENÝRSKÉ OBJEKTY POZEMNÍ KOMUNIKACE			E E.1 E.1.8
Vedoucí útvaru:		Podpis:			
Ing. Zbyněk Pěnka					
Odpovědný projektant:		Podpis:			Název přílohy:
Ing. Tomáš Jiras					SO 05-30-02 žst. Mstětice, doprovodná komunikace v žkm 13,950 vlevo trati
Vypracoval:		Podpis:			
Ing. Tomáš Jiras					
Skart. znak:	V20/2036	Datum:	02/2016		
Počet formátů:	2 x A4	Měřítko:	1:50		
IČD:		15	6590	05	01
		08	11		
		Změna:			
		000			
		Číslo příl.:			
		004			