

PODÉLNÝ PROFIL  
DOPROVODNÁ KOMUNIKACE - VPRAVO  
M. 1:1000/100

VÝŠKY NIVELETY


VÝŠKY TERÉNU

SROVNÁVACÍ ROVINA  
STANIČENÍ

STANIČENÍ

BODY SMĚROVÉHO ŘEŠENÍ


SMĚROVÉ ŘEŠENÍ

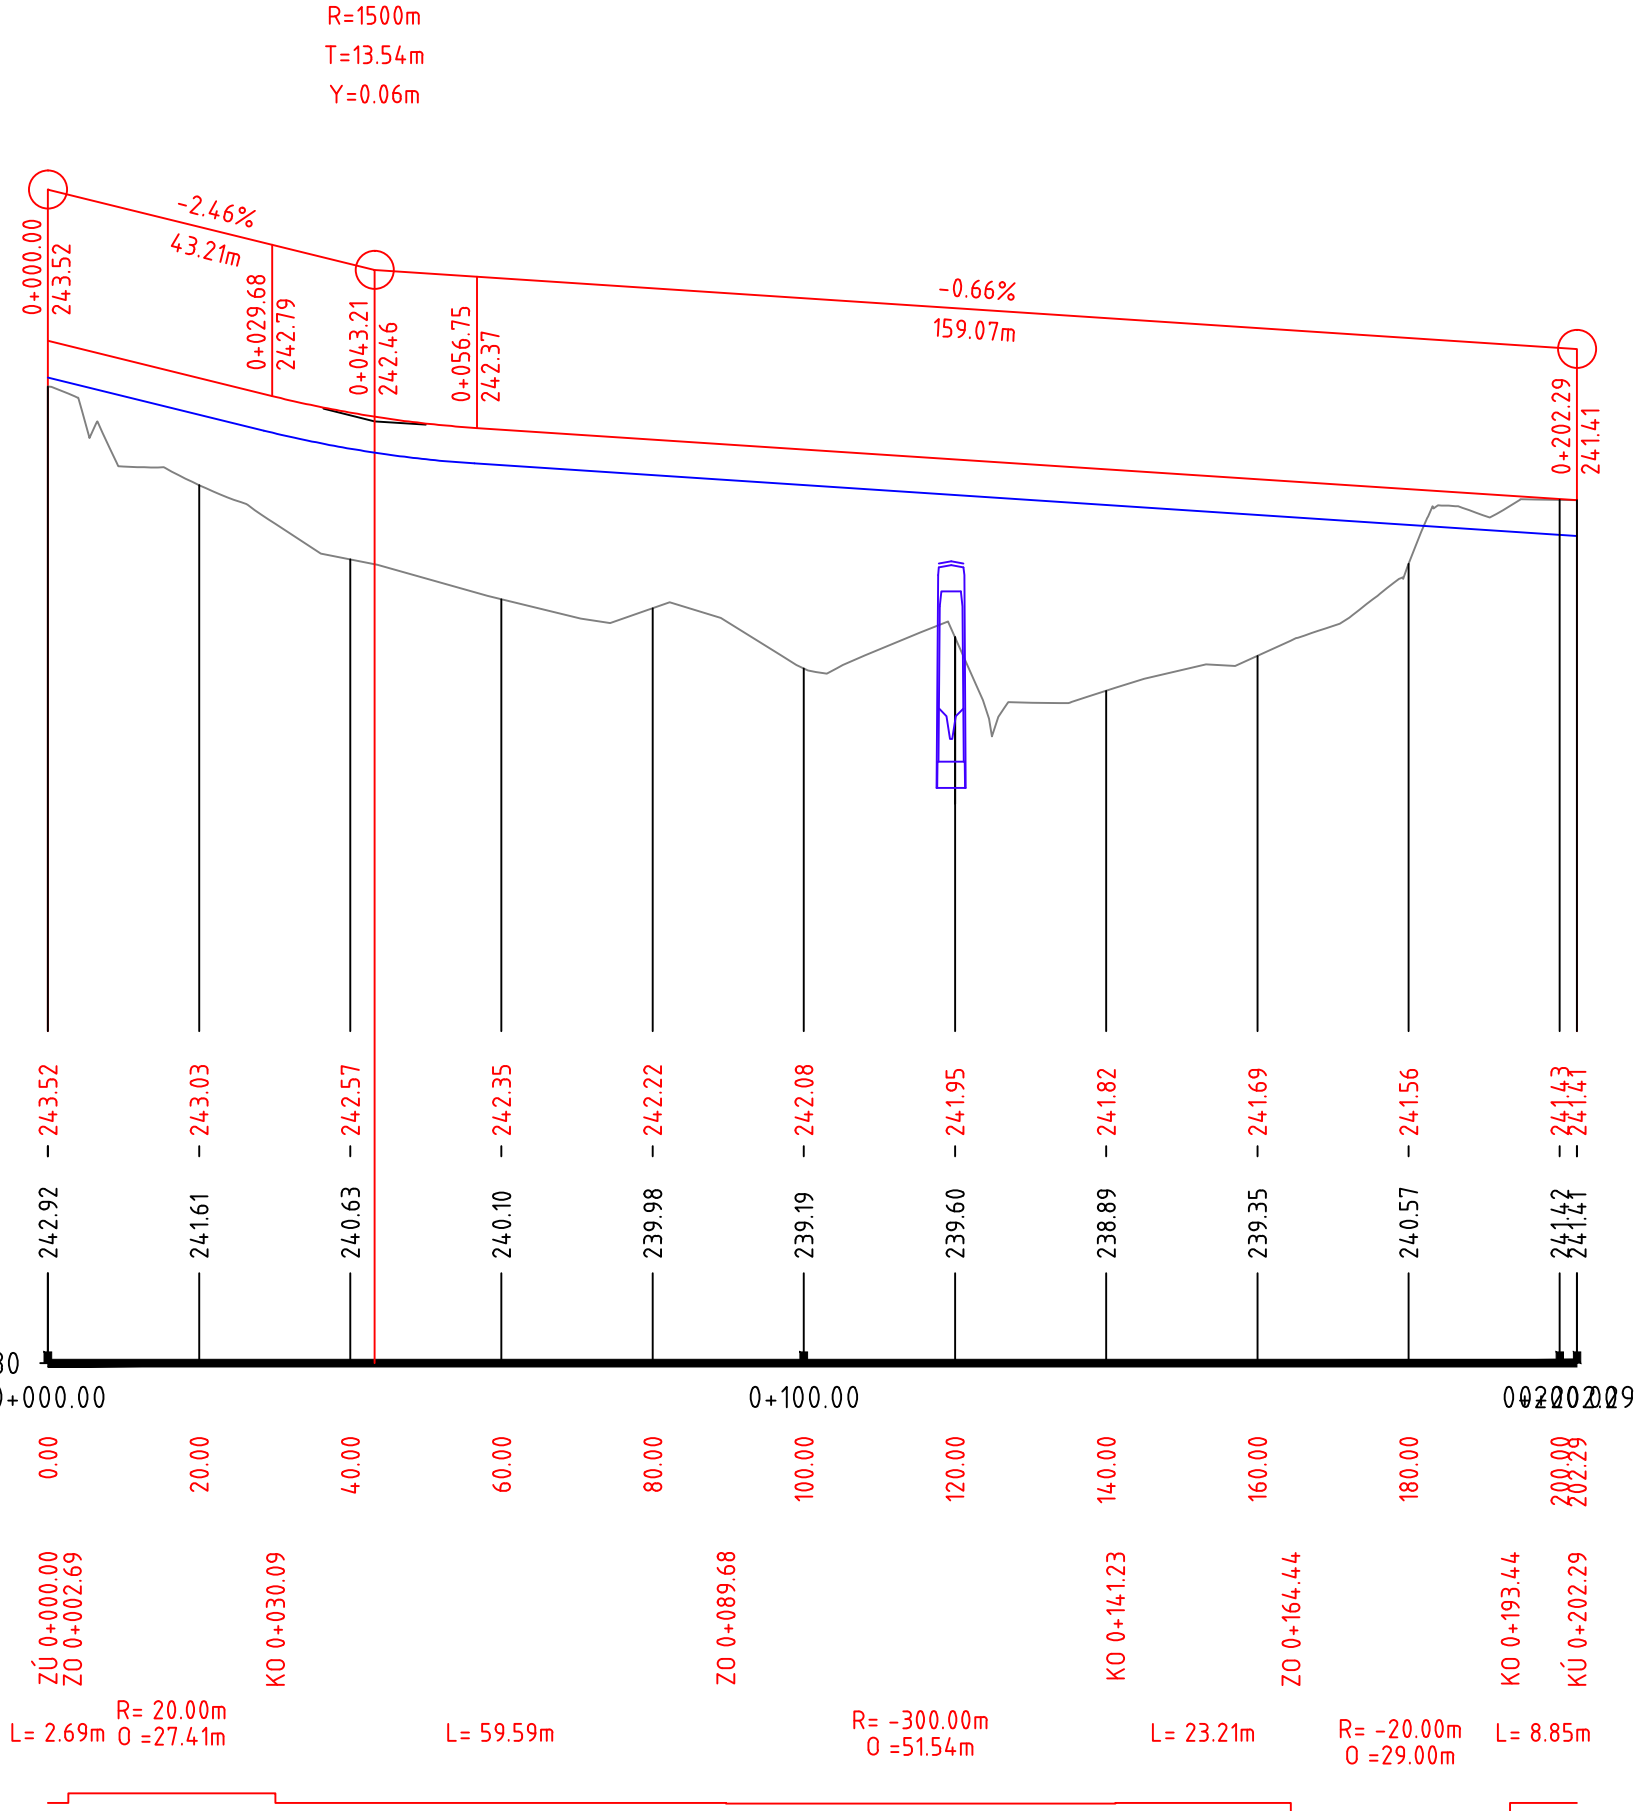

ZAPRACOVÁNÍ PŘIPOMÍNEK 02/2016

Souřadnicový systém S-JTSK  
Výškový systém Bpv

Změna:	Název změny:	Datum:	Provedl:	Podpis:

Investor, objednatel:  <b>Správa železniční dopravní cesty, státní organizace</b> Dlážděná 1003/7 110 00 Praha 1 <small>Správa železniční dopravní cesty</small>	Kontaktní adresa: <b>Správa železniční dopravní cesty, s.o.</b> Stavební správa západ Sokolovská 278/1955, 190 00 Praha 9
---	---

<b>METROPROJEKT Praha a.s.</b> nám. I. P. Pavlova 2/1786 120 00 Praha 2  generální ředitel: Ing. David Krása tel.: +420 296 154 105 www.metroprojekt.cz info@metroprojekt.cz		Souprava číslo:
---	--	-----------------

HIP: <b>Ing. Jaroslav Janeček</b> tel.: +420 296 154 302 Stupeň: <b>PD (DUR)</b>	Podpis:  <b>Optimalizace traťového úseku Čelákovice (mimo) - Mstětice (včetně)</b>
---	--

Zpracovatelský útvar: <b>stř. S60 - dopravních staveb</b> tel.: +420 296 154 209 Vedoucí útvaru: <b>Ing. Zbyněk Pěnka</b>	Název části díla: <b>STAVEBNÍ ČÁST INŽENÝRSKÉ OBJEKTY POZEMNÍ KOMUNIKACE</b>	<b>E E.1 E.1.8</b>
---	---	----------------------------

Odpovědný projektant: <b>Ing. Tomáš Jiras</b>	Podpis: 	Název přílohy: <b>SO 05-30-03 žst. Mstětice, doprovodná komunikace v žkm 13,950 vpravo trati</b>	Změna:
Vypracoval: <b>Ing. Tomáš Jiras</b>	Podpis: 	<b>Podélný profil</b>	<b>000</b>
Skart. znak: <b>V20/2036</b>	Datum: <b>02/2016</b>	Číslo příl.: <b>003</b>	
Počet formátů: <b>3 x A4</b>	Měřítko: <b>1:1000/100</b>	IČD:	
		15	6590
		05	01
		08	12