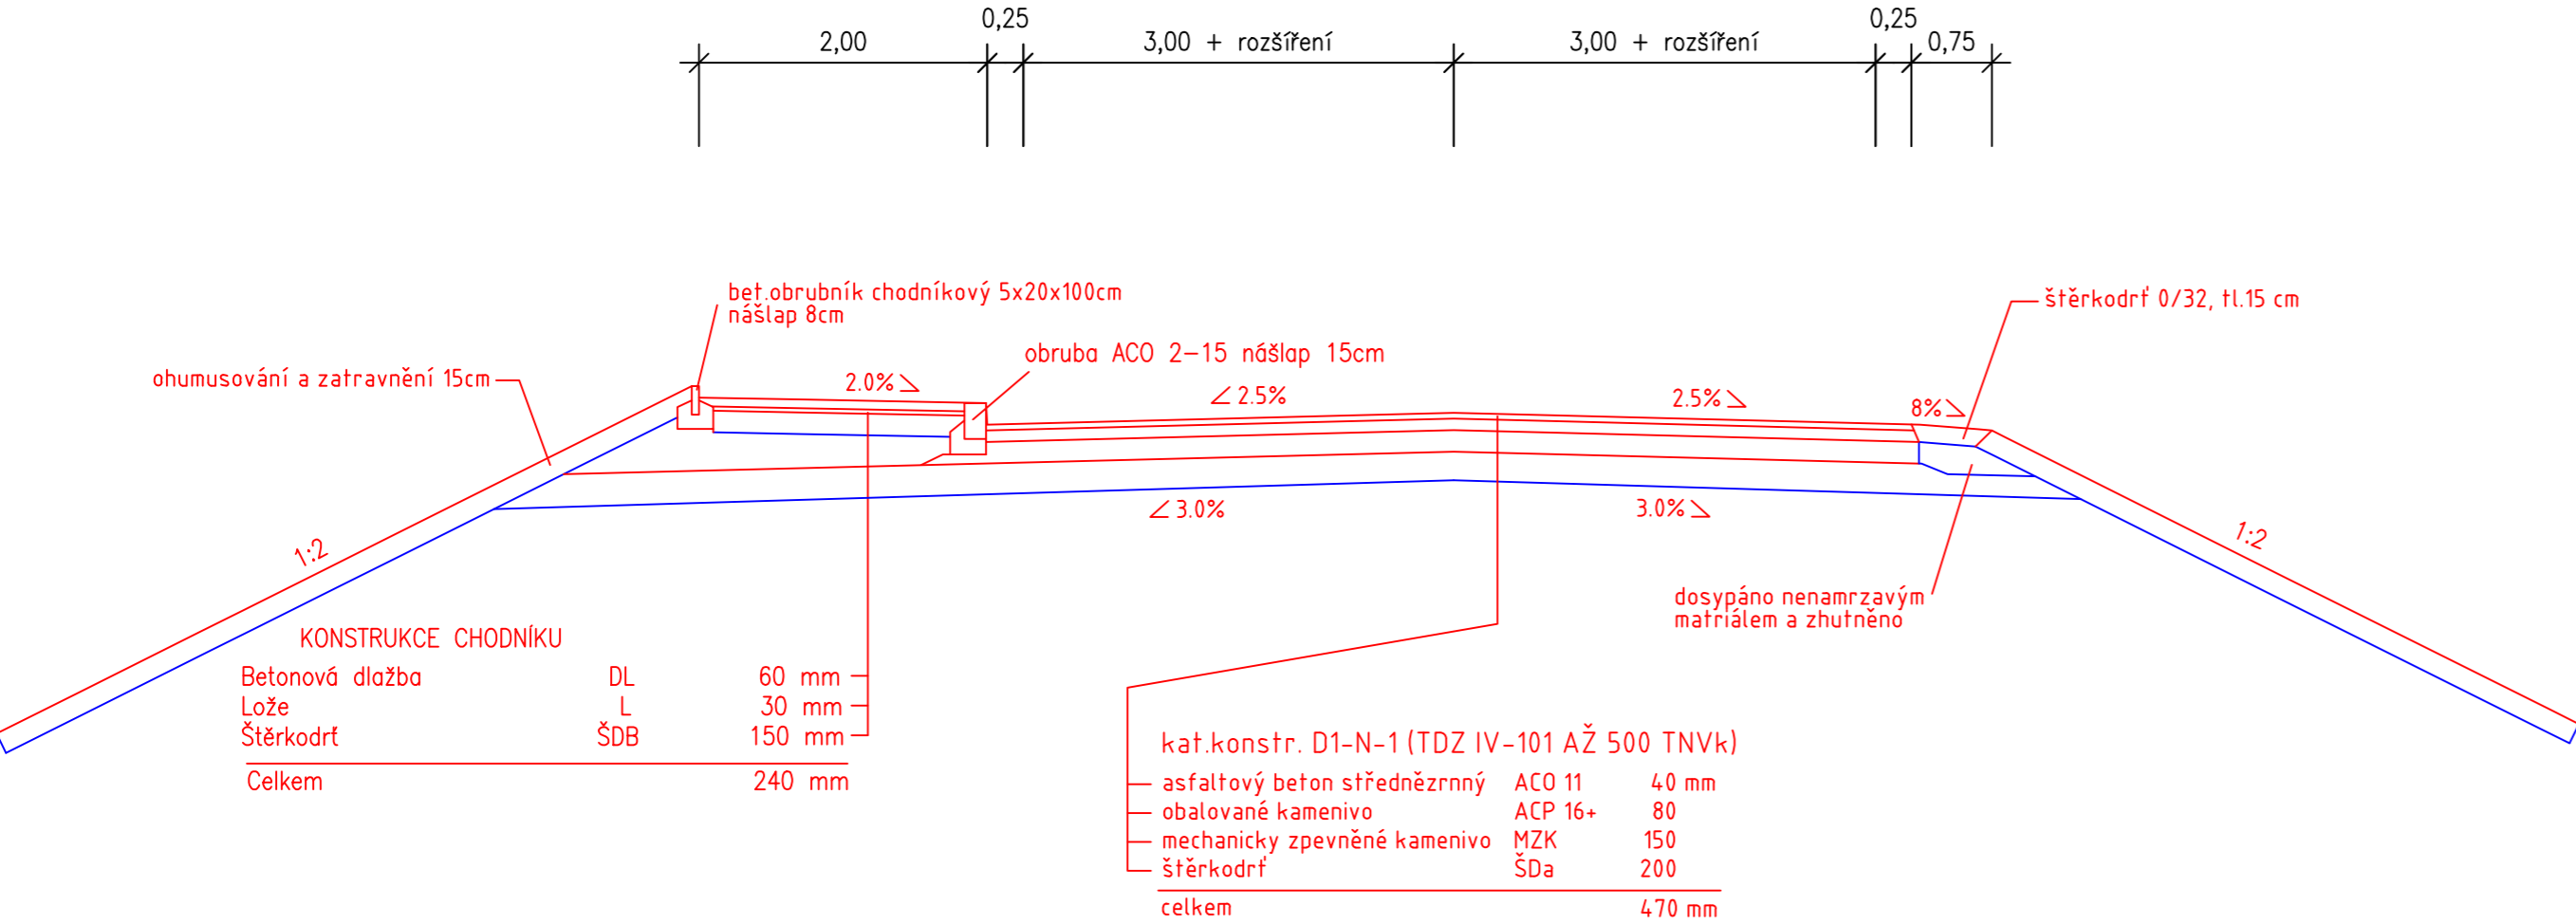


VZOROVÝ PŘÍČNÝ ŘEZ


M. 1:50





ZAPRACOVÁNÍ PŘIPOMÍNEK 02/2016


Souřadnicový systém S-JTSK
Výškový systém Bpv

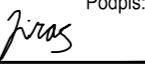
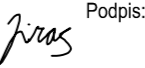
Změna:	Název změny:	Datum:	Provedl:	Podpis:

Investor, objednatel:  Správa železniční dopravní cesty, státní organizace Dlážděná 1003/7 110 00 Praha 1	Kontaktní adresa: Správa železniční dopravní cesty, s.o. Stavební správa západ Sokolovská 278/1955, 190 00 Praha 9
--	--

METROPROJEKT Praha a.s. nám. I. P. Pavlova 2/1786 120 00 Praha 2 generální ředitel: Ing. David Krása tel.: +420 296 154 105 www.metroprojekt.cz info@metroprojekt.cz		Souprava číslo:
---	--	-----------------

HIP: Ing. Jaroslav Janeček tel.: +420 296 154 302 Stupeň: PD (DUR)	Podpis: 	Název a účel díla: Optimalizace traťového úseku Čelákovice (mimo) - Mstětice (včetně)
---	--	---

Zpracovatelský útvar: stř. S60 - dopravních staveb tel.: +420 296 154 209 Vedoucí útvaru: Ing. Zbyněk Pěnka	Podpis: 	Název části díla: STAVEBNÍ ČÁST INŽENÝRSKÉ OBJEKTY POZEMNÍ KOMUNIKACE	E E.1 E.1.8
---	--	---	----------------------------

Odpovědný projektant: Ing. Tomáš Jiras	Podpis: 	Název přílohy: SO 05-30-03 žst. Mstětice, doprovodná komunikace v žkm 13,950 vpravo trati Vzorový příčný řez	Změna: 000
Vypracoval: Ing. Tomáš Jiras	Podpis: 		Číslo příl.: 004
Skart. znak: V20/2036	Datum: 02/2016		
Počet formátů: 3 x A4	Měřítko: 1:50	IČD:	15 6590 05 01 08 12