


PODÉLNÝ PROFIL
PŘELOŽKA KOMUNIKACE
M. 1:1000/100

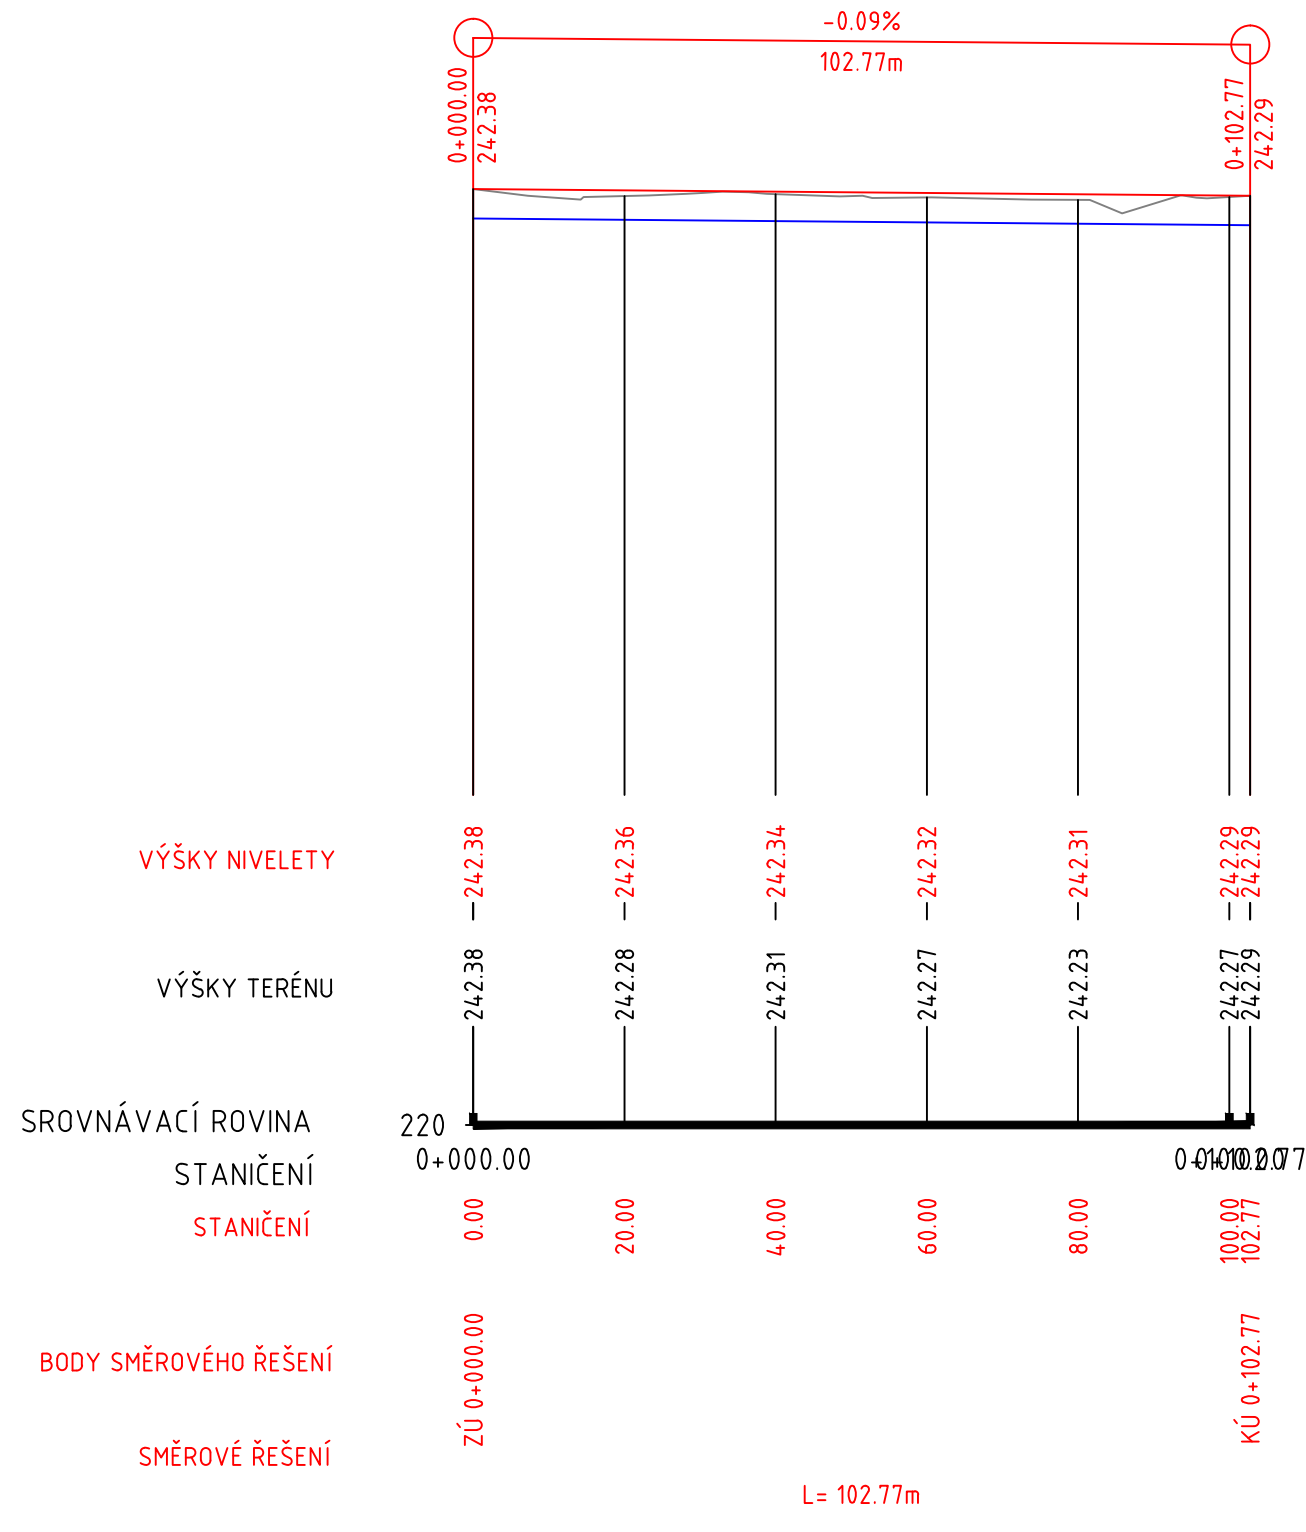

ZAPRACOVÁNÍ PŘIPOMÍNEK 02/2016

Souřadnicový systém S-JTSK
Výškový systém Bpv

Změna:		Název změny:	Datum:	Provedl:	Podpis:
Investor, objednatel:			Kontaktní adresa:		
 Správa železniční dopravní cesty, státní organizace Dlážděná 1003/7 110 00 Praha 1			Správa železniční dopravní cesty, s.o. Stavební správa západ Sokolovská 278/1955, 190 00 Praha 9		
METROPROJEKT Praha a.s. nám. I. P. Pavlova 2/1786 120 00 Praha 2 generální ředitel: Ing. David Krása tel.: +420 296 154 105 www.metroprojekt.cz info@metroprojekt.cz					Souprava číslo:
HIP: Ing. Jaroslav Janeček tel.: +420 296 154 302 Stupeň: PD (DUR)		Podpis:  Název a účel díla: Optimalizace traťového úseku Čelákovice (mimo) - Mstětice (včetně)			
Zpracovatelský útvar: stř. S60 - dopravních staveb tel.: +420 296 154 209 Vedoucí útvaru: Ing. Zbyněk Pěnka		Název části díla: STAVEBNÍ ČÁST INŽENÝRSKÉ OBJEKTY POZEMNÍ KOMUNIKACE			E E.1 E.1.8
Odpovědný projektant: Ing. Tomáš Jiras		Podpis:  Název přílohy: SO 05-30-04 žst. Mstětice, přeložka místní komunikace Podélný profil			Změna: 000
Vypracoval: Ing. Tomáš Jiras		Podpis: 			Číslo příl.: 003
Skart. znak: V20/2036 Počet formátů: 2 x A4		Datum: 02/2016 Měřítko: 1:1000/100		IČD: 15 6590 05 01 08 13	