




POHLED SEVERNÍ

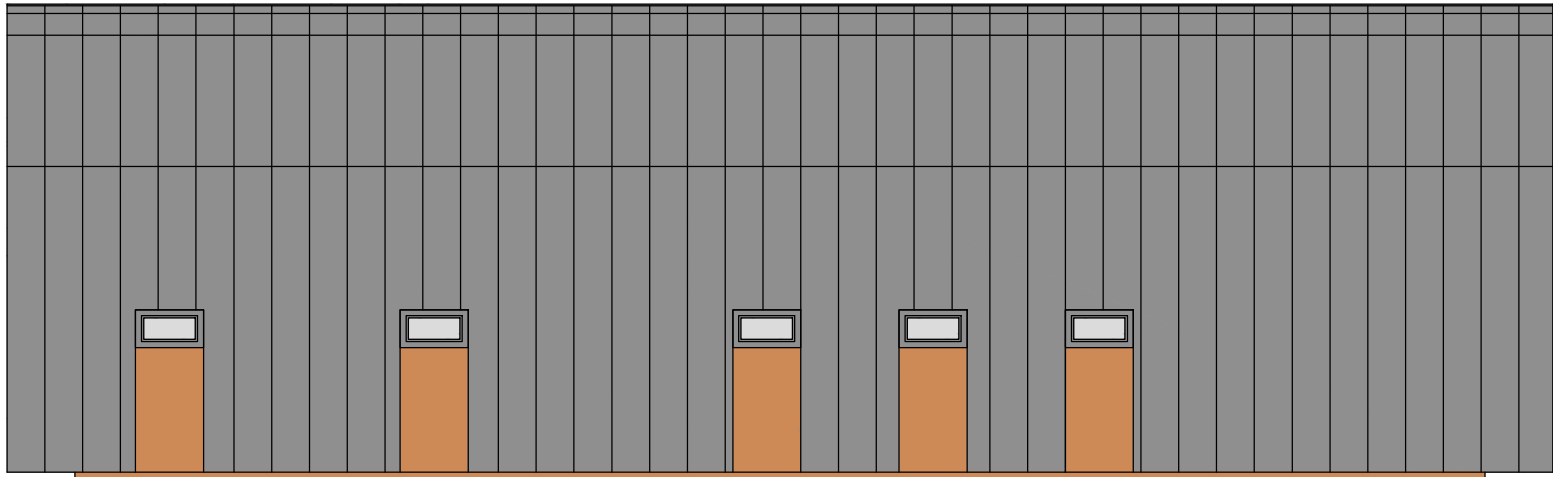


POHLED VÝCHODNÍ

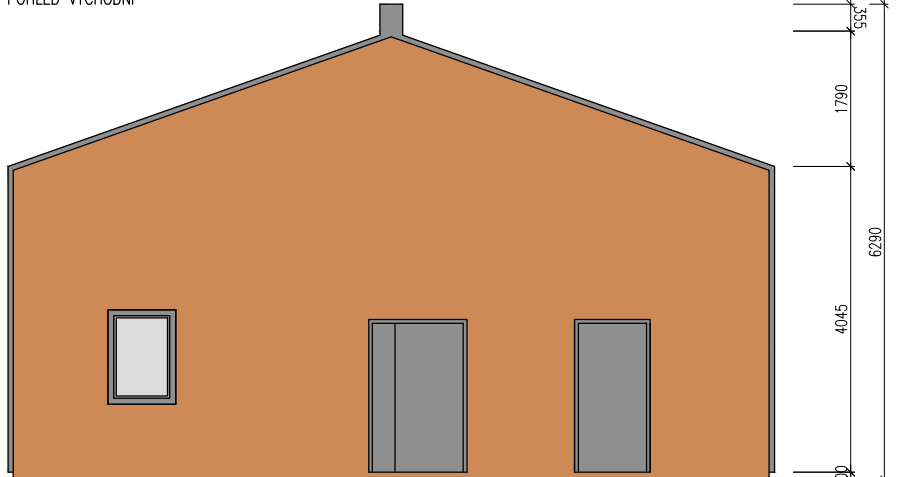

POHLED JIŽNÍ

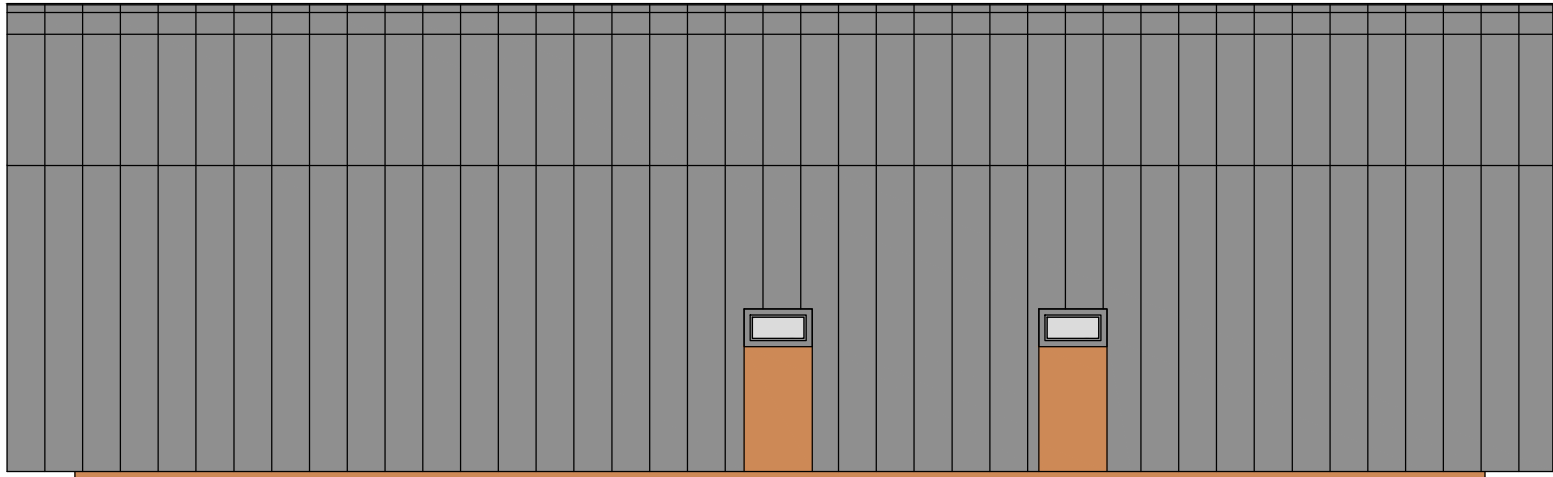


POHLED ZÁPADNÍ

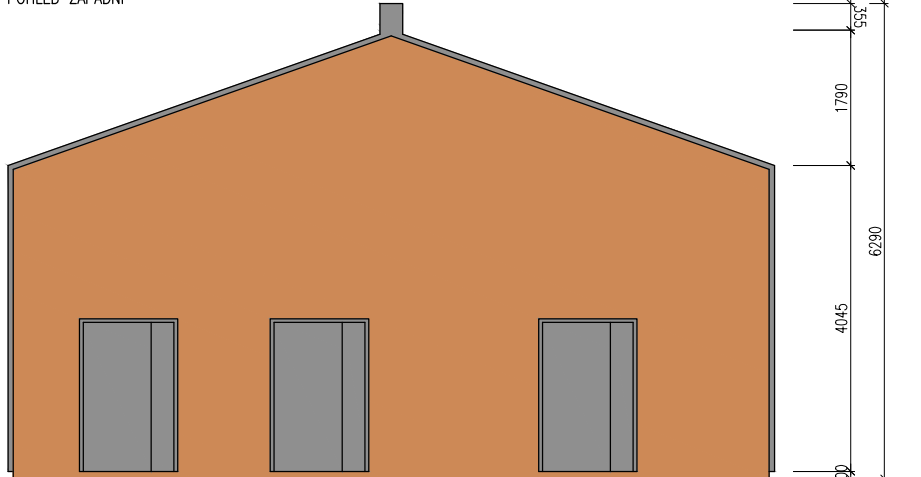


## ZAPRACOVÁNÍ PŘIPOMÍNEK 02/2016


Souřadnicový systém S-JTSK  
Výškový systém Bpv



Změna:	Název změny:	Datum:	Provedl:	Podpis:

Investor, objednatel:  Správa železniční dopravní cesty Správa železniční dopravní cesty, státní organizace Dlážděná 1003/7 110 00 Praha 1	Kontaktní adresa: Správa železniční dopravní cesty, s.o. Stavební správa západ Sokolovská 278/1955, 190 00 Praha 9
--	--

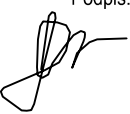METROPROJEKT Praha a.s. nám. I. P. Pavlova 2/1786 120 00 Praha 2 generální ředitel: Ing. David Krása tel.: +420 296 154 105 www.metroprojekt.cz info@metroprojekt.cz		Souprava číslo:
--	--	-----------------

HIP: Ing. Jaroslav Janeček tel.: +420 296 154 302 Stupeň: PS (DSP)	Podpis: 	Název a účel díla: Optimalizace traťového úseku Čelákovice (mimo) - Mstětice (včetně)
---	--	---

Zpracovatelský útvar: S52 tel.: +420 296 154 330 Vedoucí útvaru: Ing. Václav Křivánek	Podpis: 	Název části díla: Stavební část Pozemní stavební objekty- budovy SO 05-40-02	E E.2 E.2.6
---	--	---	-------------------

Odpovědný projektant: Ing.arch. Michaela Kulhava	Podpis: 	Název přílohy: SO 05-40-02 žst. Mstětice, provozní budova Pohledy	Změna: 000
Vypracoval: Ing.arch. Michaela Kulhava	Podpis: 		Číslo příl.: 004
Skart. znak: V20/2037	Datum: 02/2016	ICD:	15
Počet formátů: 3xA4	Měřítko: 1:100	6590	001
		02	06
		000	