


OPLOCENÍ  
SO 04-42-01  
Příčný řez v km 9,503 355  
M 1:50

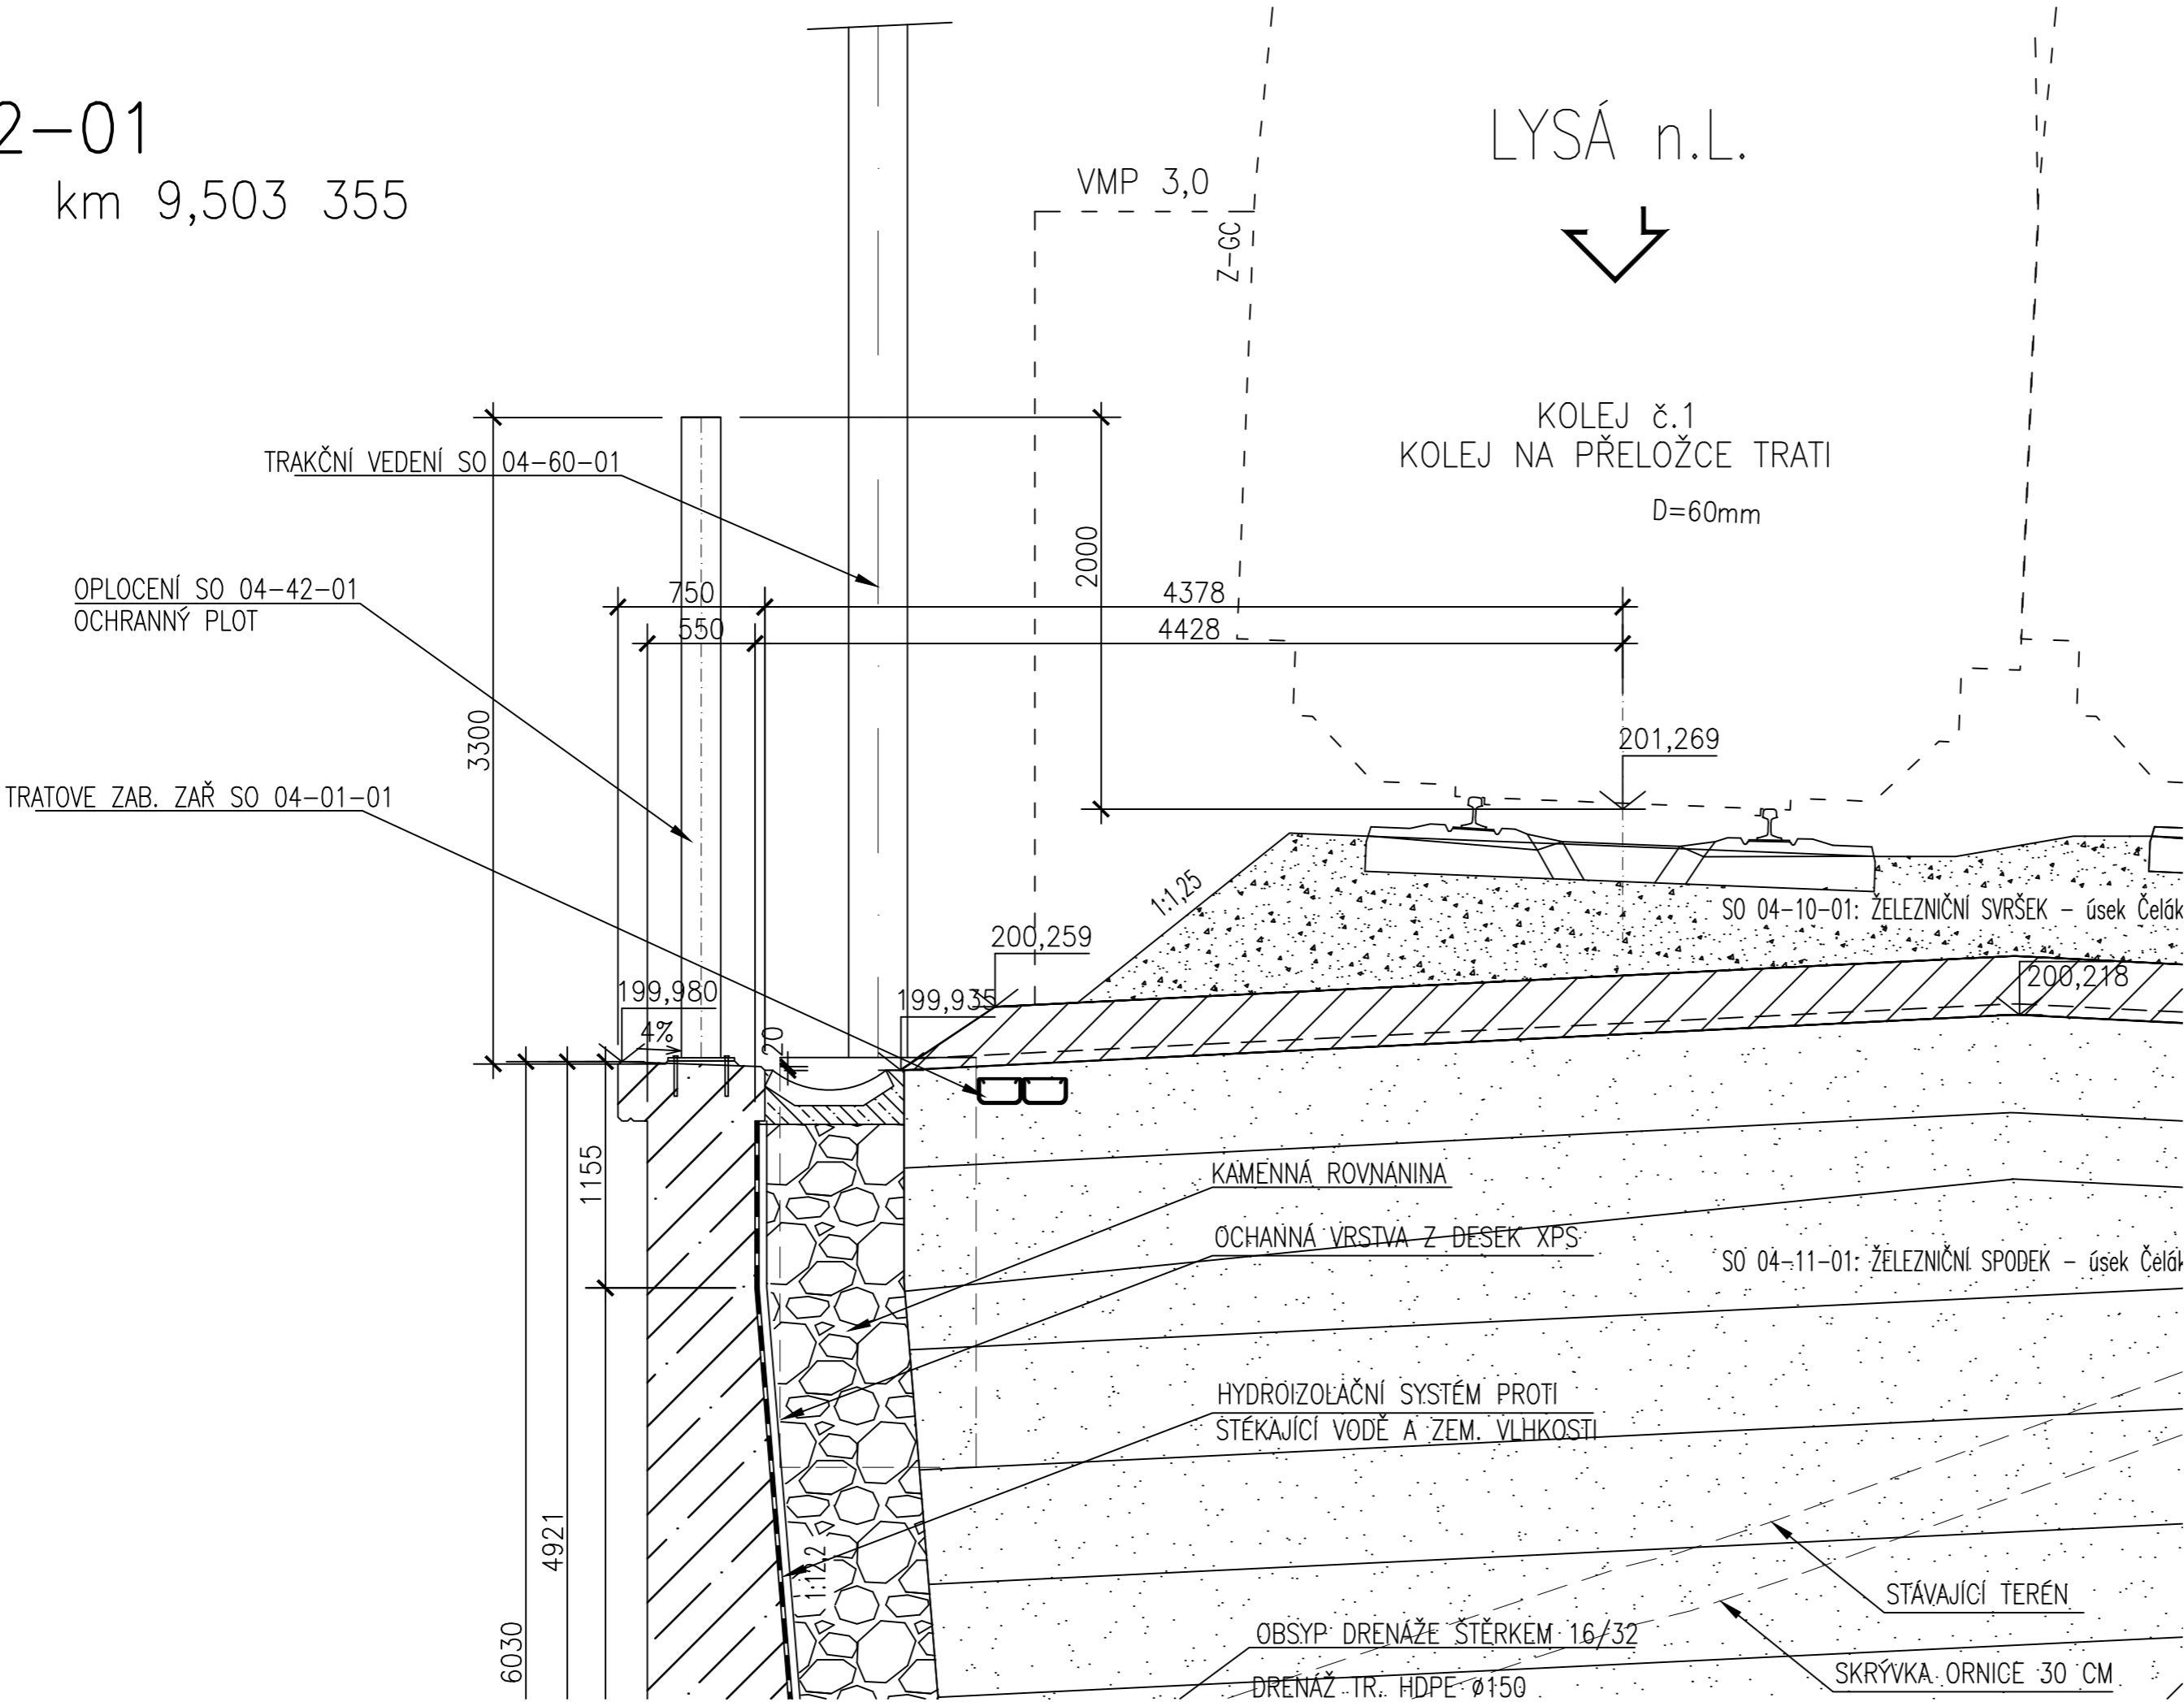

ZAPRACOVÁNÍ PŘIPOMÍNEK 02/2016

Souřadnicový systém S-JTSK  
Výškový systém Bpv

Změna:		Název změny:	Datum:	Provedl:	Podpis:
Investor, objednatel:			Kontaktní adresa:		
 Správa železniční dopravní cesty, státní organizace Dlážděná 1003/7 110 00 Praha 1			Správa železniční dopravní cesty, s.o. Stavební správa západ Sokolovská 278/1955, 190 00 Praha 9		
METROPROJEKT Praha a.s. nám. I. P. Pavlova 2/1786 120 00 Praha 2 generální ředitel: Ing. David Krása tel.: +420 296 154 105 www.metroprojekt.cz info@metroprojekt.cz					Souprava číslo:
HIP:	Podpis:	Název a účel díla:			
Ing. Jaroslav Janeček		Optimalizace trat'ového úseku Čelákovice (mimo) - Mstětice (včetně)			
tel.: +420 296 154 302					
Stupeň:	PS (DSP)				
Zpracovatelský útvar:		Název části díla:			
S52 pozemních staveb tel.: +420 296 154 330		Stavební část Pozemní stavební objekty Drobná architektura, oplocení			E E.2 E.2.3
Vedoucí útvaru:	Podpis:	Název přílohy:			Změna:
Ing. Václav Křivánek		SO 04-42-01 Čelákovice - Mstětice, posklizňová linka, oplocení maj Statek Vyšehořovice			-
Odpovědný projektant:	Podpis:	Příčný řez			Číslo příl.:
Ing. Marek Rada					003
Vypracoval:	Podpis:				
Ing. Marek Rada					
Skart. znak:	V20/2037	Datum:	02/2016		
Počet formátů:	3xA4	Měřítko:	1:50	ÍČD:	15 6590 05 02 31 00