


ŽST. MSTĚTICE

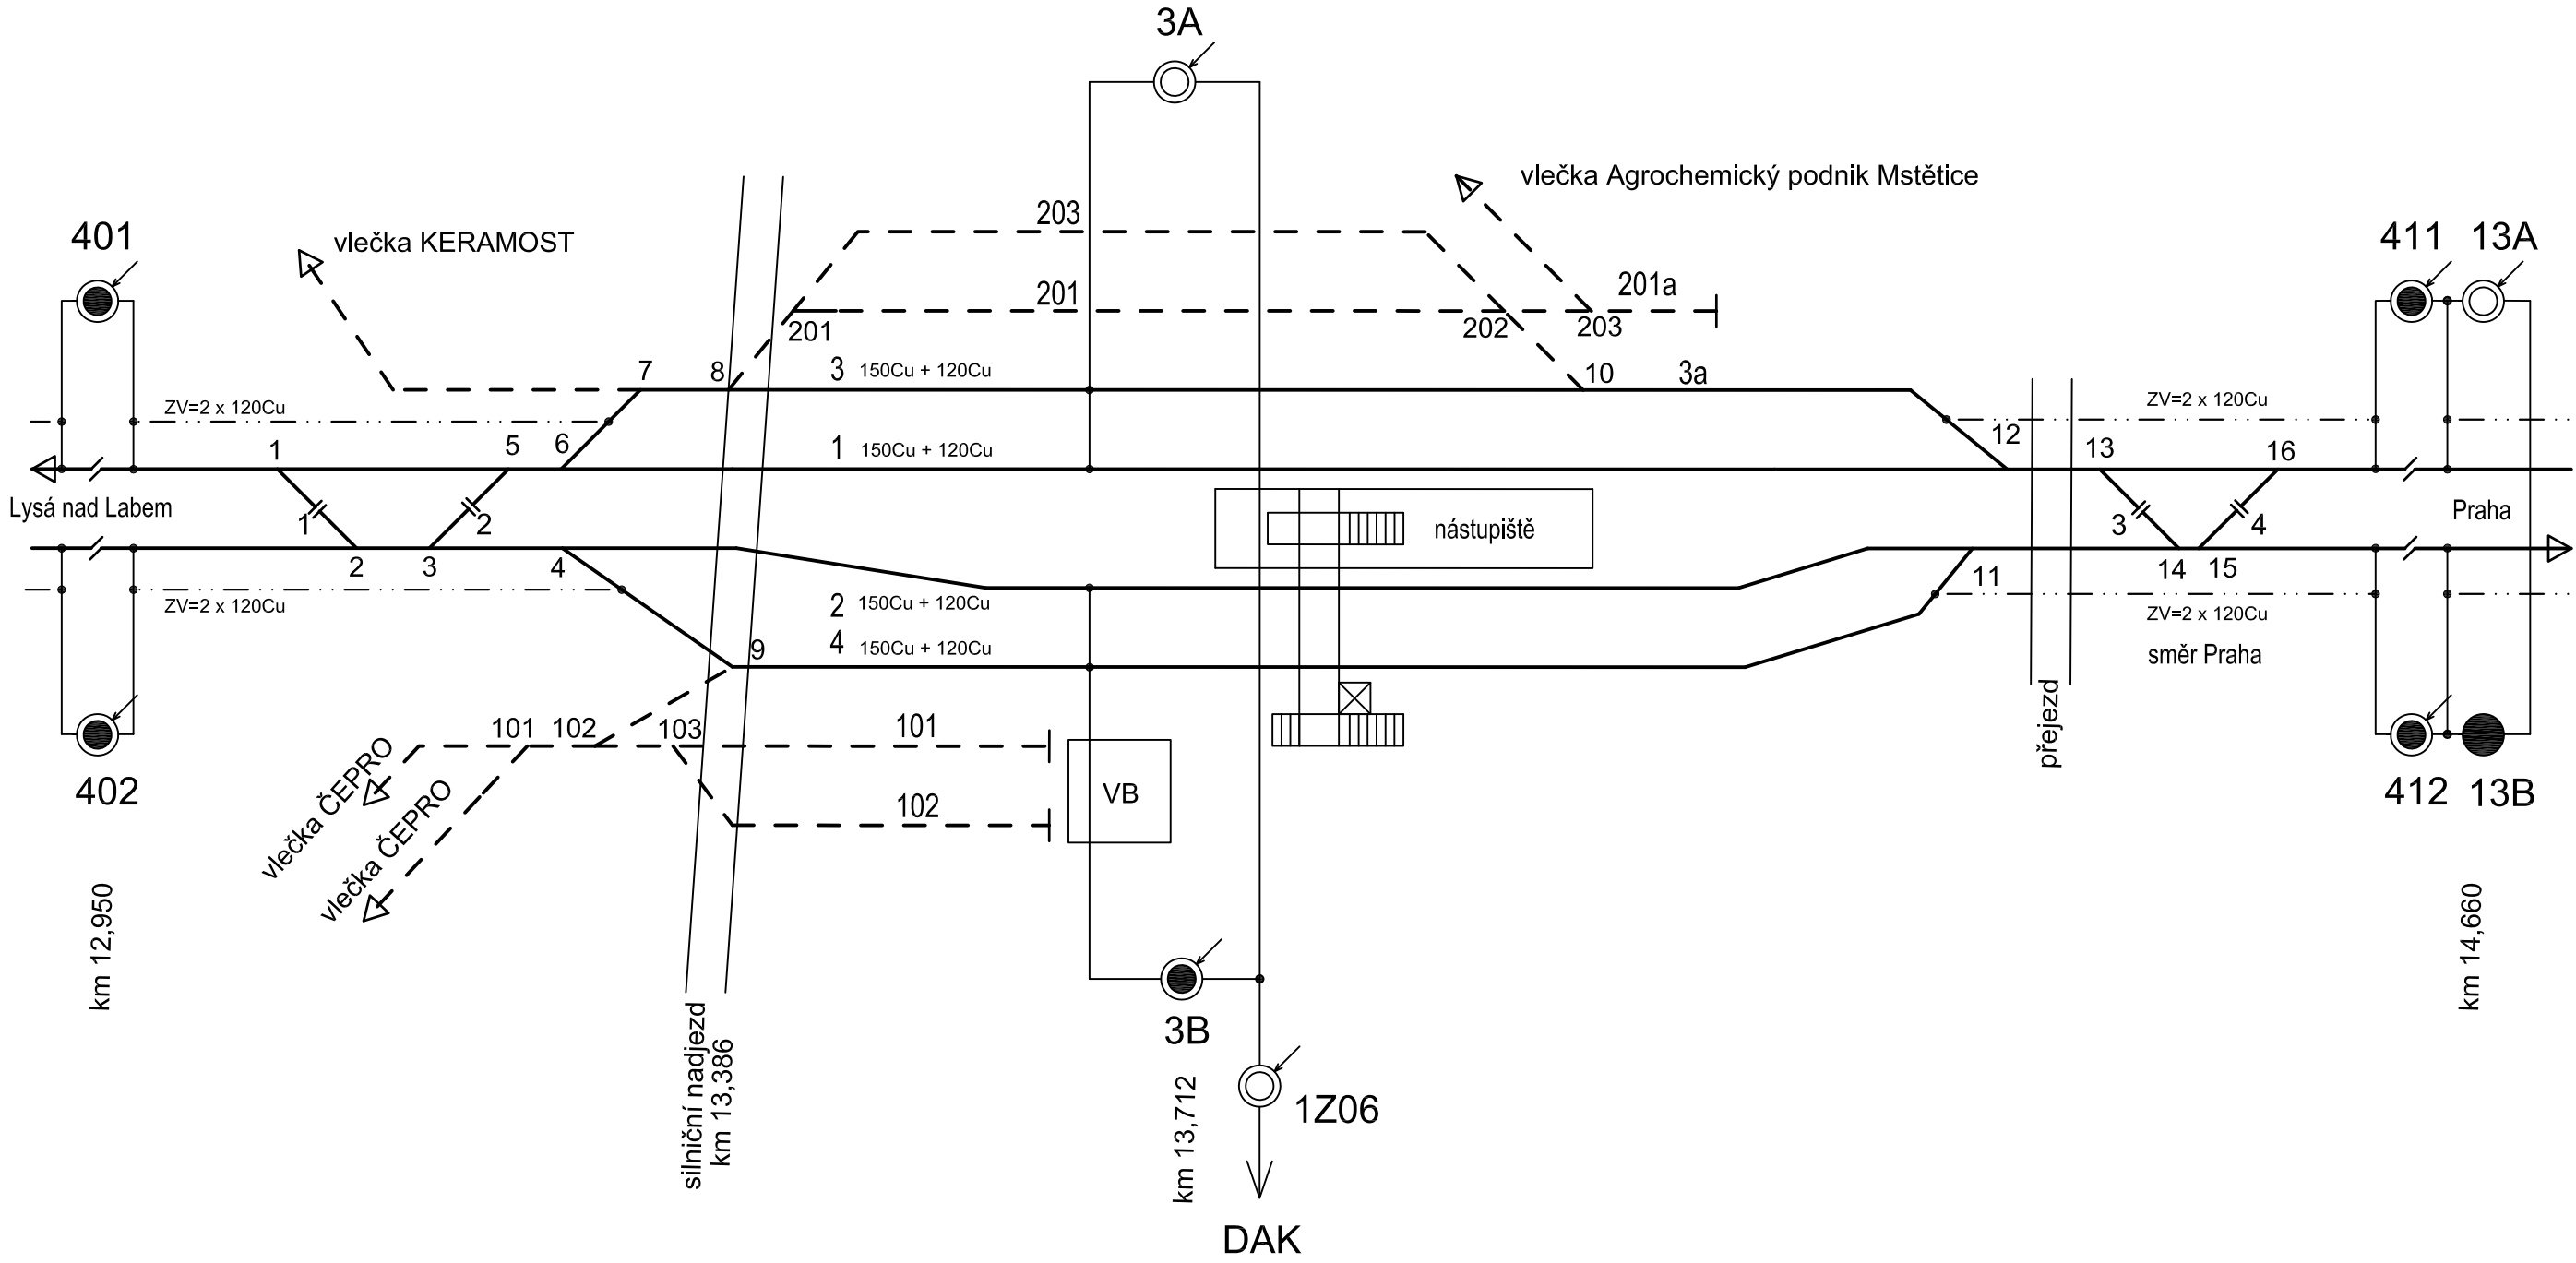

ZAPRACOVÁNÍ PŘIPOMÍNEK 02/2016

Souřadnicový systém S-JTSK
Výškový systém Bpv

Změna:		Název změny:		Datum:		Provedl:		Podpis:	
Investor, objednatel:  Správa železniční dopravní cesty				Správa železniční dopravní cesty, státní organizace Dlážděná 1003/7 110 00 Praha 1				Kontaktní adresa: Správa železniční dopravní cesty, s.o. Stavební správa západ Sokolovská 278/1955, 190 00 Praha 9	
Zhotovitel částí dokumentace: 				SUDOP PRAHA a.s. Olšanská 1a, 130 80 Praha 3 tel.: +420 267 094 111 fax: +420 224 230 316 e-mail: praha@sudop.cz					
METROPROJEKT Praha a.s. nám. I. P. Pavlova 2/1786 120 00 Praha 2 generální ředitel: Ing. David Krása tel.: +420 296 154 105 www.metroprojekt.cz info@metroprojekt.cz								Souprava číslo:	
HIP: Ing. Jaroslav Janeček		Podpis:		Název a účel díla: Optimalizace traťového úseku Čelákovice (mimo) - Mstětice (včetně)					
tel.: +420 296 154 302									
Stupeň: PD (DUR)									
Zpracovatelský útvar: EŽ Praha a.s.-projekce tel.: 296 500 450				Název částí díla: STAVEBNÍ ČÁST TRAKČNÍ A ENERGETICKÁ ZAŘÍZENÍ TRAKČNÍ VEDENÍ				E E.3 E.3.1	
Vedoucí útvaru: MARTIN ŠPAČEK				Podpis:					
Odpovědný projektant: MIROSLAV BRABEC				Podpis:				Název přílohy: SO 05-60-01 žst. Mstětice, trakční vedení SCHÉMA NAPÁJENÍ A DĚLENÍ - DEFINITIVNÍ STAV	
Vypracoval: MIROSLAV BRABEC				Podpis:				Změna: 000	
Skart. znak: V20/2037		Datum: 02/2016						Číslo příl.: 002	
Počet formátů: 3 x A4		Měřítko:		IČD:		15		6590	
						005		03	
						01		003	