


žst Mstětice

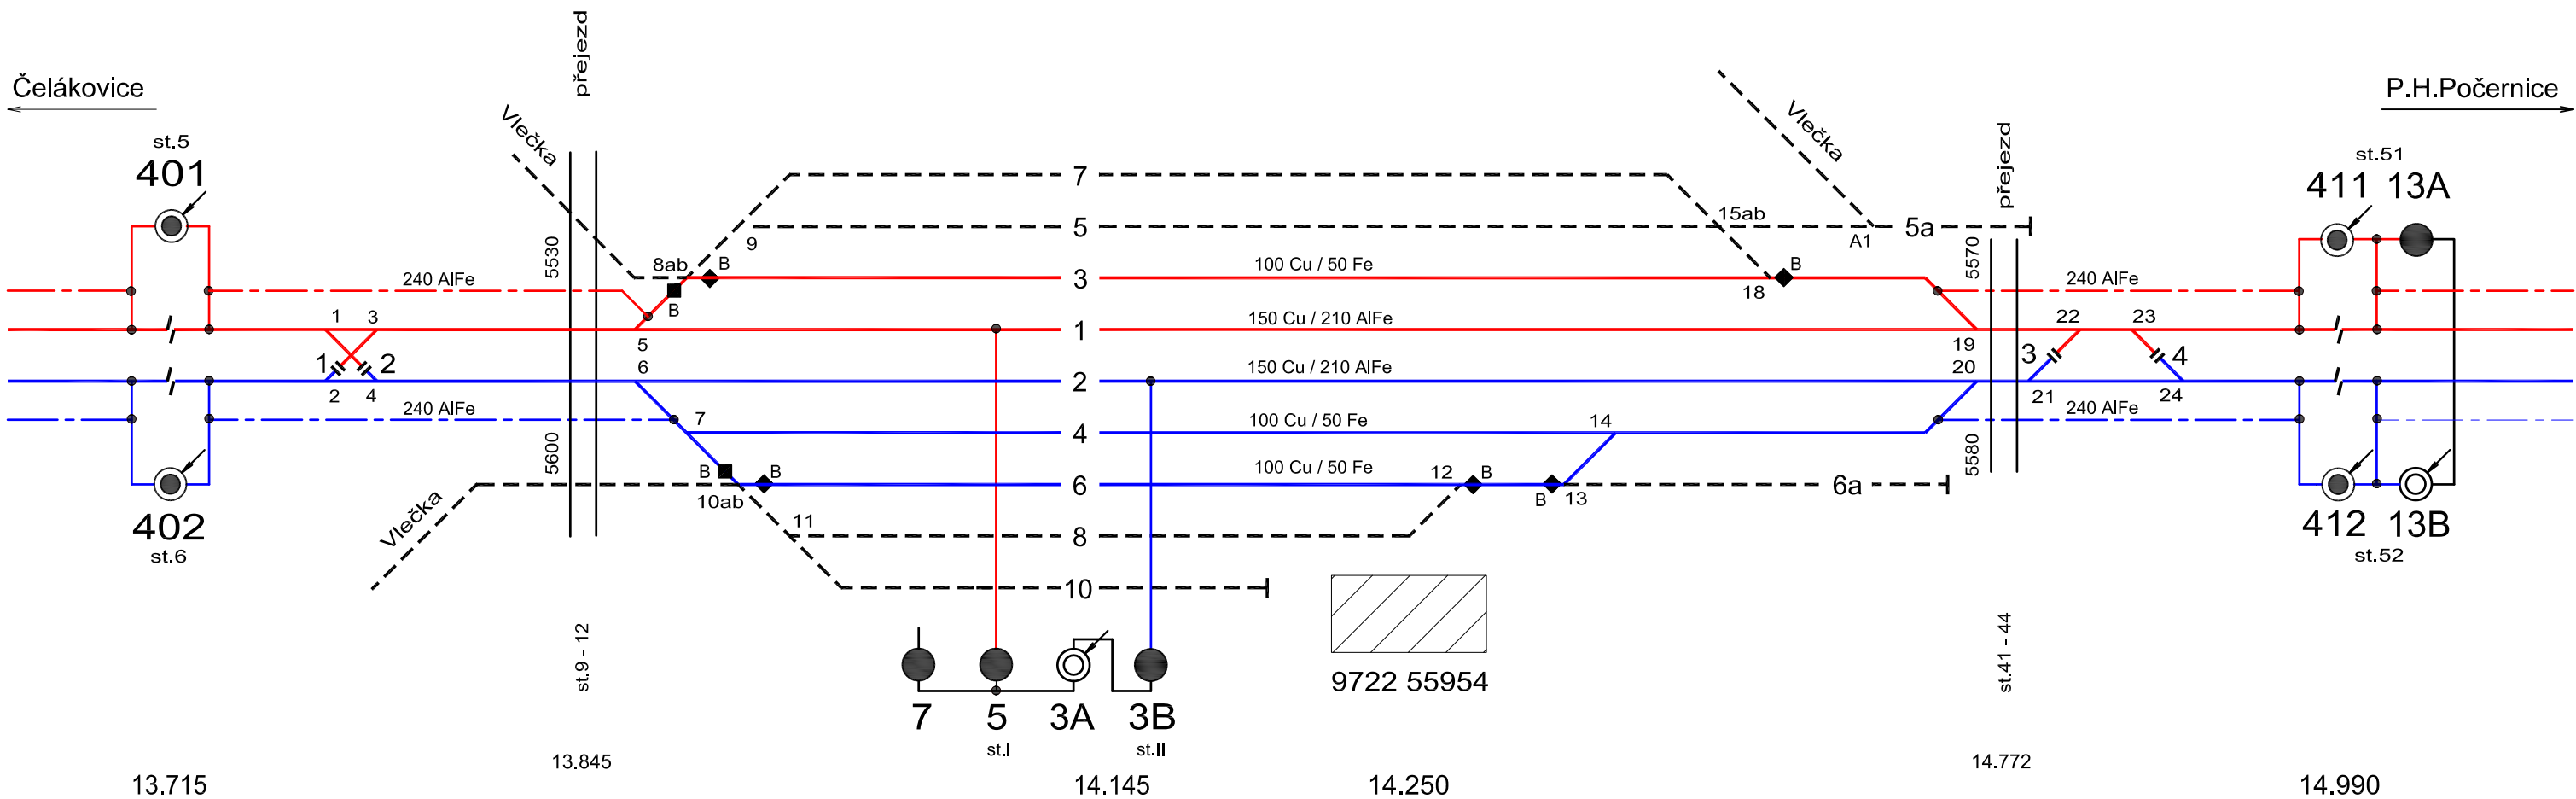

ZAPRACOVÁNÍ PŘIPOMÍNEK 02/2016

Souřadnicový systém S-JTSK
Výškový systém Bpv

Změna:	Název změny:	Datum:	Provedl:	Podpis:	
Investor, objednatel:  Správa železniční dopravní cesty, státní organizace Dlážděná 1003/7 110 00 Praha 1		Kontaktní adresa: Správa železniční dopravní cesty, s.o. Stavební správa západ Sokolovská 278/1955, 190 00 Praha 9			
Zhotovitel části dokumentace:  SUDOP PRAHA		SUDOP PRAHA a.s. Olšanská 1a, 130 80 Praha 3 tel.: +420 267 094 111 fax: +420 224 230 316 e-mail: praha@sudop.cz			
METROPROJEKT Praha a.s. nám. I. P. Pavlova 2/1786 120 00 Praha 2 generální ředitel: Ing. David Krása tel.: +420 296 154 105 www.metroprojekt.cz info@metroprojekt.cz				Souprava číslo:	
HIP: Ing. Jaroslav Janeček tel.: +420 296 154 302 Stupeň: PD (DUR)		Podpis:  Název a účel díla: Optimalizace trat'ového úseku Čelákovice (mimo) - Mstětice (včetně)			
Zpracovatelský útvar: EŽ Praha a.s.-projekce tel.: 296 500 450 Vedoucí útvaru: MARTIN ŠPAČEK Podpis: 		Název části díla: STAVEBNÍ ČÁST TRAKČNÍ A ENERGETICKÁ ZAŘÍZENÍ TRAKČNÍ VEDENÍ		E E.3 E.3.1	
Odpovědný projektant: MIROSLAV BRABEC Podpis:  Vypracoval: MIROSLAV BRABEC Podpis: 		Název přílohy: SO 05-60-02 žst. Mstětice, neutrální pole - nadjezd ve st. km 13,386 SCHÉMA NAPÁJENÍ A DĚLENÍ - STÁVAJÍCÍ STAV		Změna: 000 Číslo příl.: 002	
Skart. znak: V20/2037	Datum: 02/2016	IČD:		15	6590
Počet formátů: 3 x A4	Měřítko:	005	03	01	004