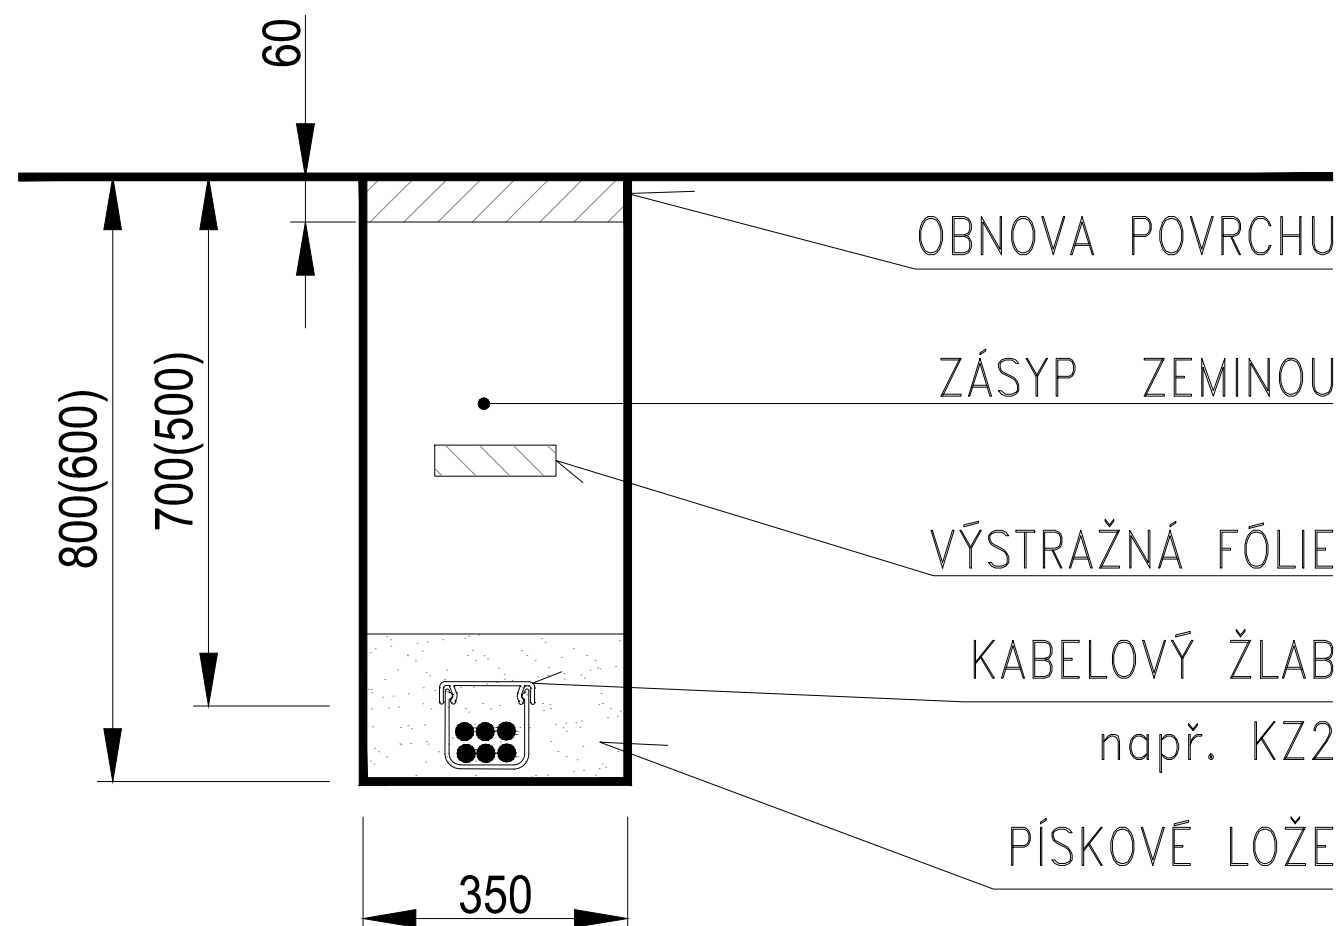


ŘEZ - VOLNÝ TERÉN (NÁSTUPIŠTĚ)




dle ČSN 33 2000-5-52, 73 6005 a SŽDC S4

M 1:10


ZAPRACOVÁNÍ PŘIPOMÍNEK 02/2016

Souřadnicový systém S-JTSK
Výškový systém Bpv

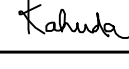
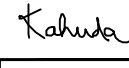
| | | | | |
|--------|--------------|--------|----------|---------|
| | | | | |
| | | | | |
| | | | | |
| Změna: | Název změny: | Datum: | Provedl: | Podpis: |

| | |
|--|---|
| Investor, objednatel: | Kontaktní adresa: |
|  SŽDC Správa železniční dopravní cesty, státní organizace Dlážďená 1003/7 110 00 Praha 1 | Správa železniční dopravní cesty, s.o. Stavební správa západ Sokolovská 278/1955, 190 00 Praha 9 |

| | | |
|---|---|-----------------|
| METROPROJEKT Praha a.s. nám. I. P. Pavlova 2/1786 120 00 Praha 2 generální ředitel: Ing. David Krása tel.: +420 296 154 105 www.metroprojekt.cz info@metroprojekt.cz |  | Souprava číslo: |
|---|---|-----------------|

| | | |
|------------------------|---|---|
| HIP: | Podpis: | Název a účel díla: |
| Ing. Jaroslav Janeček |  | Optimalizace traťového úseku Čelákovice (mimo) - Mstětice (včetně) |
| tel.: +420 296 154 302 | | |
| Stupeň: PD (DUR) | | |

| | | |
|------------------------|---|-----------------------------|
| Zpracovatelský útvar: | Název části díla: | |
| S71 | Stavební část Trakční a energetická zařízení Ohřev výměn | E. E.3 E.3.4 |
| tel.: +420 296 154 325 | | |
| Vedoucí útvaru: | Podpis: | |
| Ing. Tomáš Mach |  | |

| | | | |
|-----------------------|---|-------------------------------------|--------------|
| Odpovědný projektant: | Podpis: | Název přílohy: | Změna: |
| Ing. Jan Kahuda |  | Vzorový řez kabelovou trasou | 000 |
| Vypracoval: | Podpis: | | Číslo příl.: |
| Ing. Jan Kahuda |  | | 004 |
| Skart. znak: V20/2037 | Datum: 02/2016 | IČD: | |
| Počet formátů: 2xA4 | Měřítko: 1:10 | 15 | 6590 |
| | | 05 | 03 |
| | | 04 | 00 |