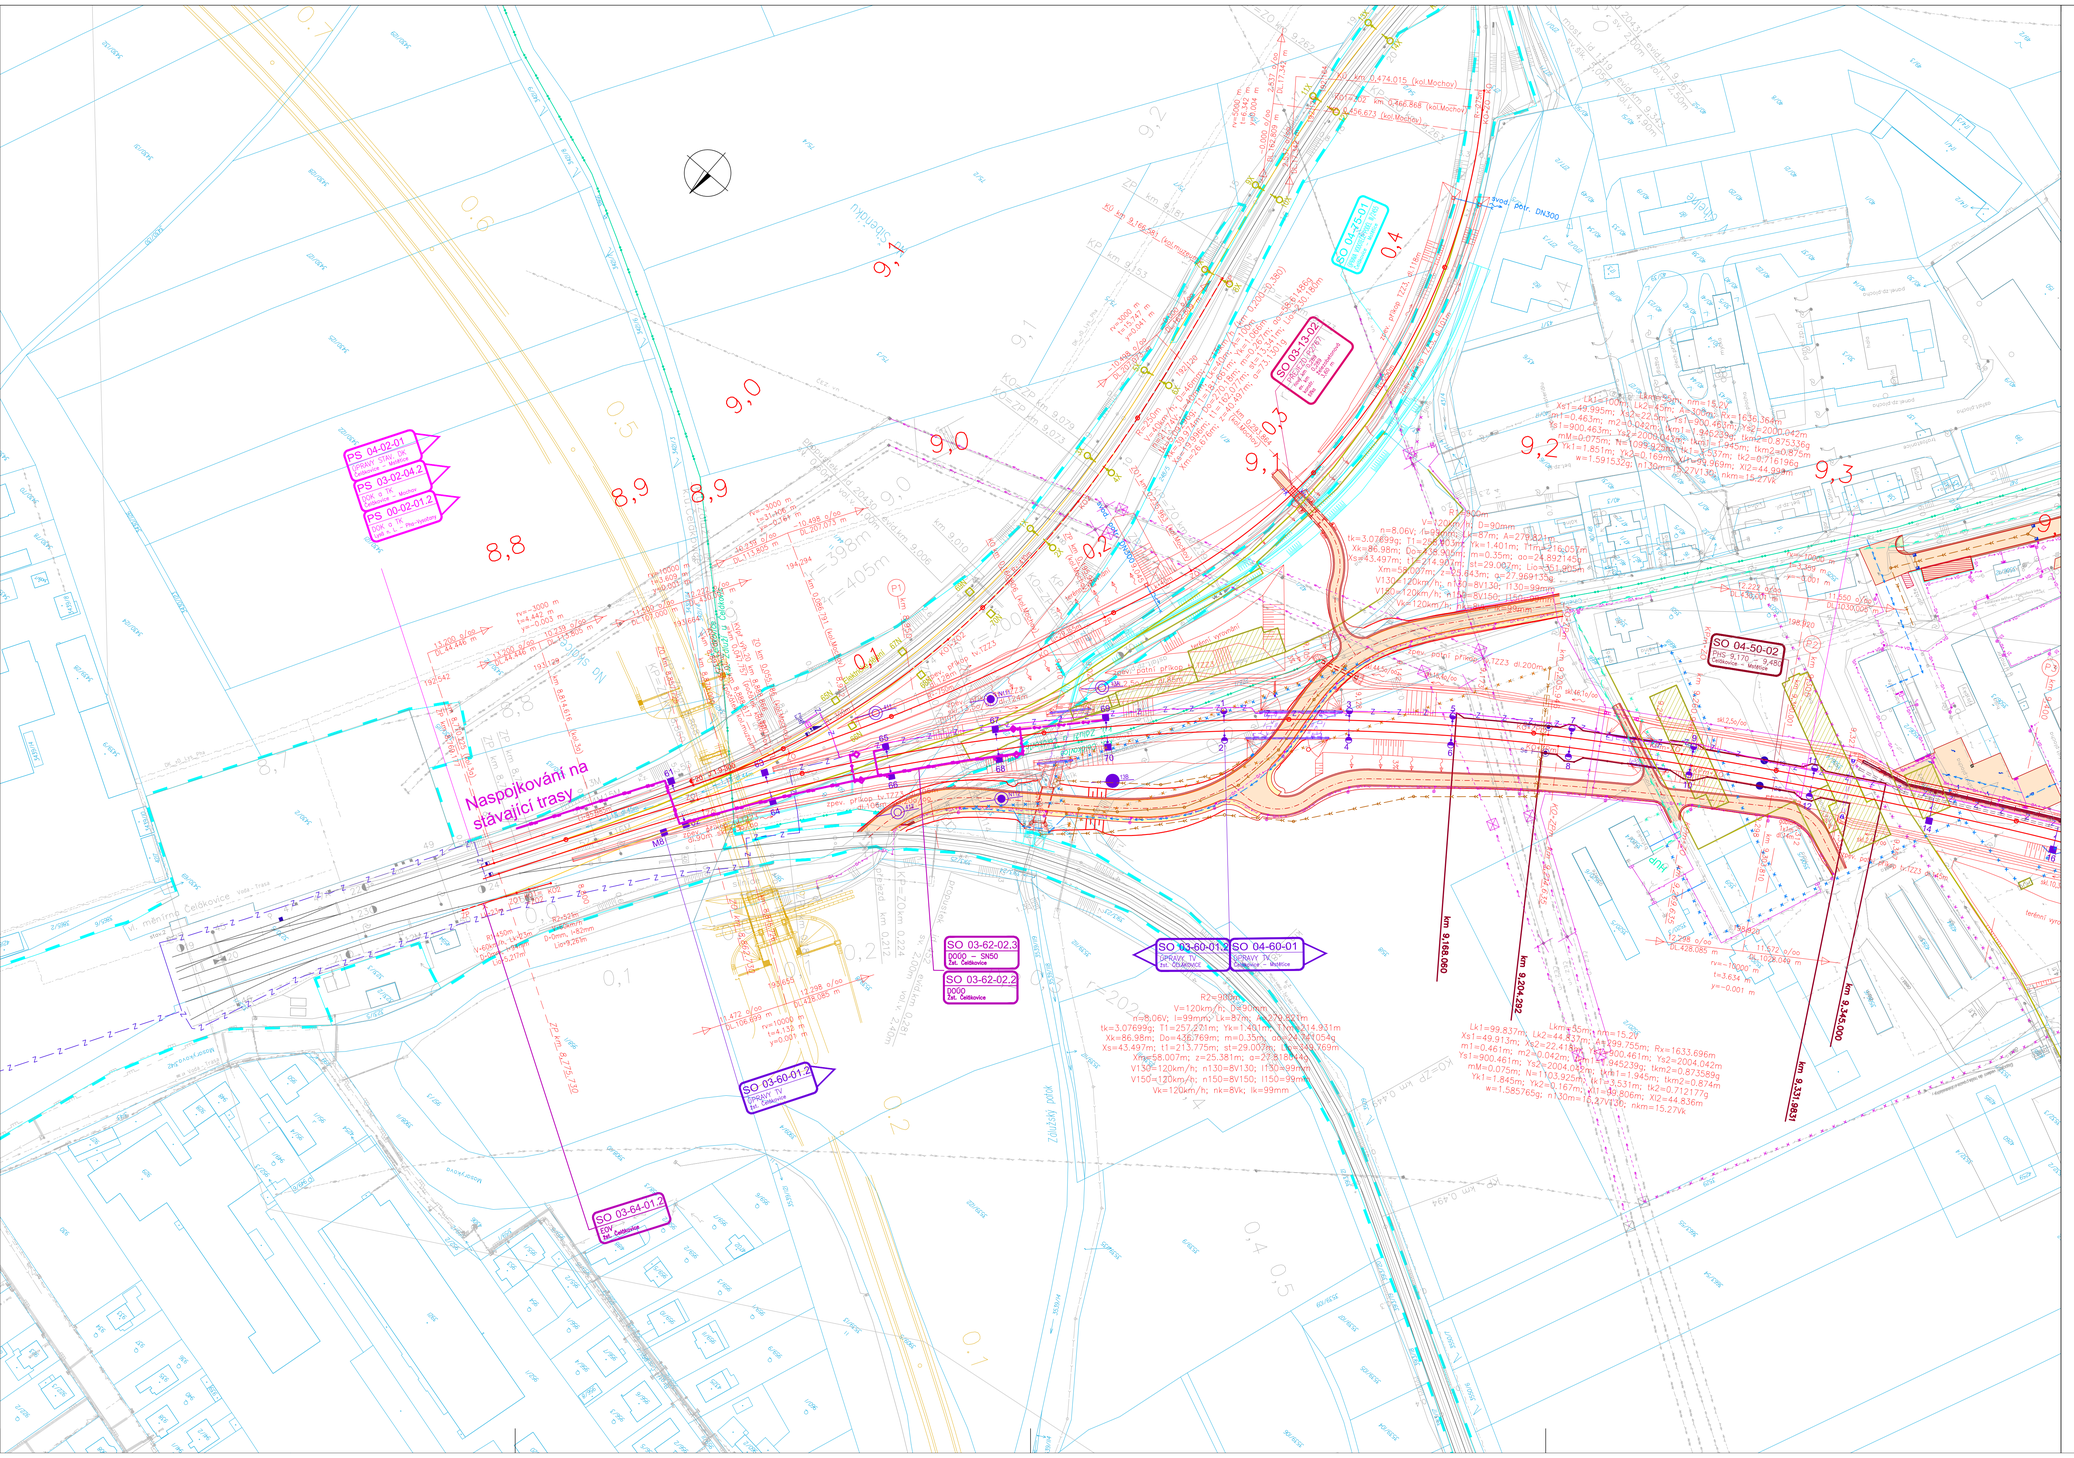

LEGENDA:

STÁVAJÍCÍ STAV

- STÁVAJÍCÍ STAV
- KATASTRÁLNÍ MAPA
- HRANICE KATASTRÁLNÍHO ÚZEMÍ
- HRANICE POZEMKŮ ČD

STÁVAJÍCÍ INŽENÝRSKÉ SÍTĚ

- kanalizace bez rozlišení
- vodovod
- NTL plynovod
- STL plynovod včetně ochranného pásma
- VTL plynovod včetně ochranného pásma
- kabely NN (podzemní, nadzemní)
- kabely VN (podzemní, nadzemní)
- kabely VVN (podzemní, nadzemní)
- sdělovací kabely
- optické kabely
- zabezpečovací kabely
- kolektory
- kabelovod
- kabelový tunel

NAVRŽENÝ STAV

- NOVÉ KOLEJE
- NOVÉ KOMUNIKACE
- RUŠENÉ KOLEJE
- TRATIVOD
- ZABEZPEČOVACÍ ZAŘÍZENÍ
- KABELY NN
- KABELY VN
- KABELY VVN
- KABELY SDĚLOVACÍ
- PLYNOVÉ VEDENÍ
- KANALIZACE
- VODA
- PRODUKTOVOD
- KABELOVOD
- PROTIHLUKOVÉ STĚNY
- ŽELEZNIČNÍ MOSTY
- OPLOCENÍ
- CIZÍ INVESTICE
- ZÁBOR TRVALÝ
- ZÁBOR DOČASNÝ
- ZÁBOR DOČASNÝ
- NÁSTUPIŠTĚ
- VOZOVKY
- CHODNÍKY
- DEMOLICE

LEGENDA

Kabelová trasa nn pro SO 03-62-02.2 a SO 03-62-02.3

Světelná návěst SN50

Napěťová soustava:

1N, 50Hz, 230V/IT - DOÚO

Ochrana před nebezpečným dotykem neživých částí:

Dle ČSN 33 2000-4-41 ed.2 bude provedena ochrana:

Základní - automatickým odpojením od zdroje pomocí jistících prvků

Zvýšená - proudovým chráničem

Použitím zařízení třídy ochrany II

Ochrana před nebezpečným dotykem živých částí:

Dle ČSN 33 2000-4-41 ed.2 a dle ČSN 341500 ed.2 bude provedena ochrana:

Základní izolací živých částí, krytem, použitím zařízení třídy ochrany II

Pracovní prostředí dle ČSN 33 2000 - 4-41 ed.2 Z1:

Pracovní prostředí je stanoveno na základě zpracovaného protokolu o určení vnějších vlivů.

Navržená zařízení musí respektovat stanovené prostředí druhem ochrany a stupněm krytí.

ZAPRACOVÁNÍ PŘIPOMÍNEK 02/2016

Souřadnicový systém S-JTSK
Výškový systém Bpv

Změna:	Název změny:	Datum:	Provedl:	Podpis:

Investor, objednatel:
Správa železniční dopravní cesty, státní organizace
Dlážděná 1003/7
110 00 Praha 1

Kontaktní adresa:
Správa železniční dopravní cesty, s.o.
Stavební správa západ
Sokolovská 278/1955,
190 00 Praha 9

METROPROJEKT Praha a.s.
nám. I. P. Pavlova 2/1786
120 00 Praha 2
generální ředitel: Ing. David Krása
tel.: +420 296 154 105
www.metroprojekt.cz
info@metroprojekt.cz

METROPROJEKT

Soupravá číslo:

HIP: Podpis:
Ing. Jaroslav Janeček
tel.: +420 296 154 302
Stupeň: PD (DUR)

Název a účel díla:
Optimalizace traťového úseku Čelákovice (mimo) - Mstětice (včetně)

Zpracovatelský útvar:
S71
tel.: +420 296 154 325
Vedoucí útvaru: Podpis:
Ing. Tomáš Mach

Název části díla:
Stavební část
Trakční a energetická zažízení
Rozvody VN, nn, osvětlení a dálkové ovládání odpojovačů

E.
E.3
E.3.6

Odpovědný projektant: Podpis:
Ing. Jan Kahuda
Vypracoval: Podpis:
Ing. Jan Kahuda

Název přílohy:
Situace
SO 03-62-02.2 Žst. Čelákovice, DOÚO
SO 03-62-02.3 Žst. Čelákovice, DOÚO, svět.návěst č.50

Změna: 000
Číslo příl.: 004

Skart. znak:	V20/2037	Datum:	02/2016
Počet formátů:	10xA4	Měřítko:	1:1000

IČD: 15 6590 05 03 06 00