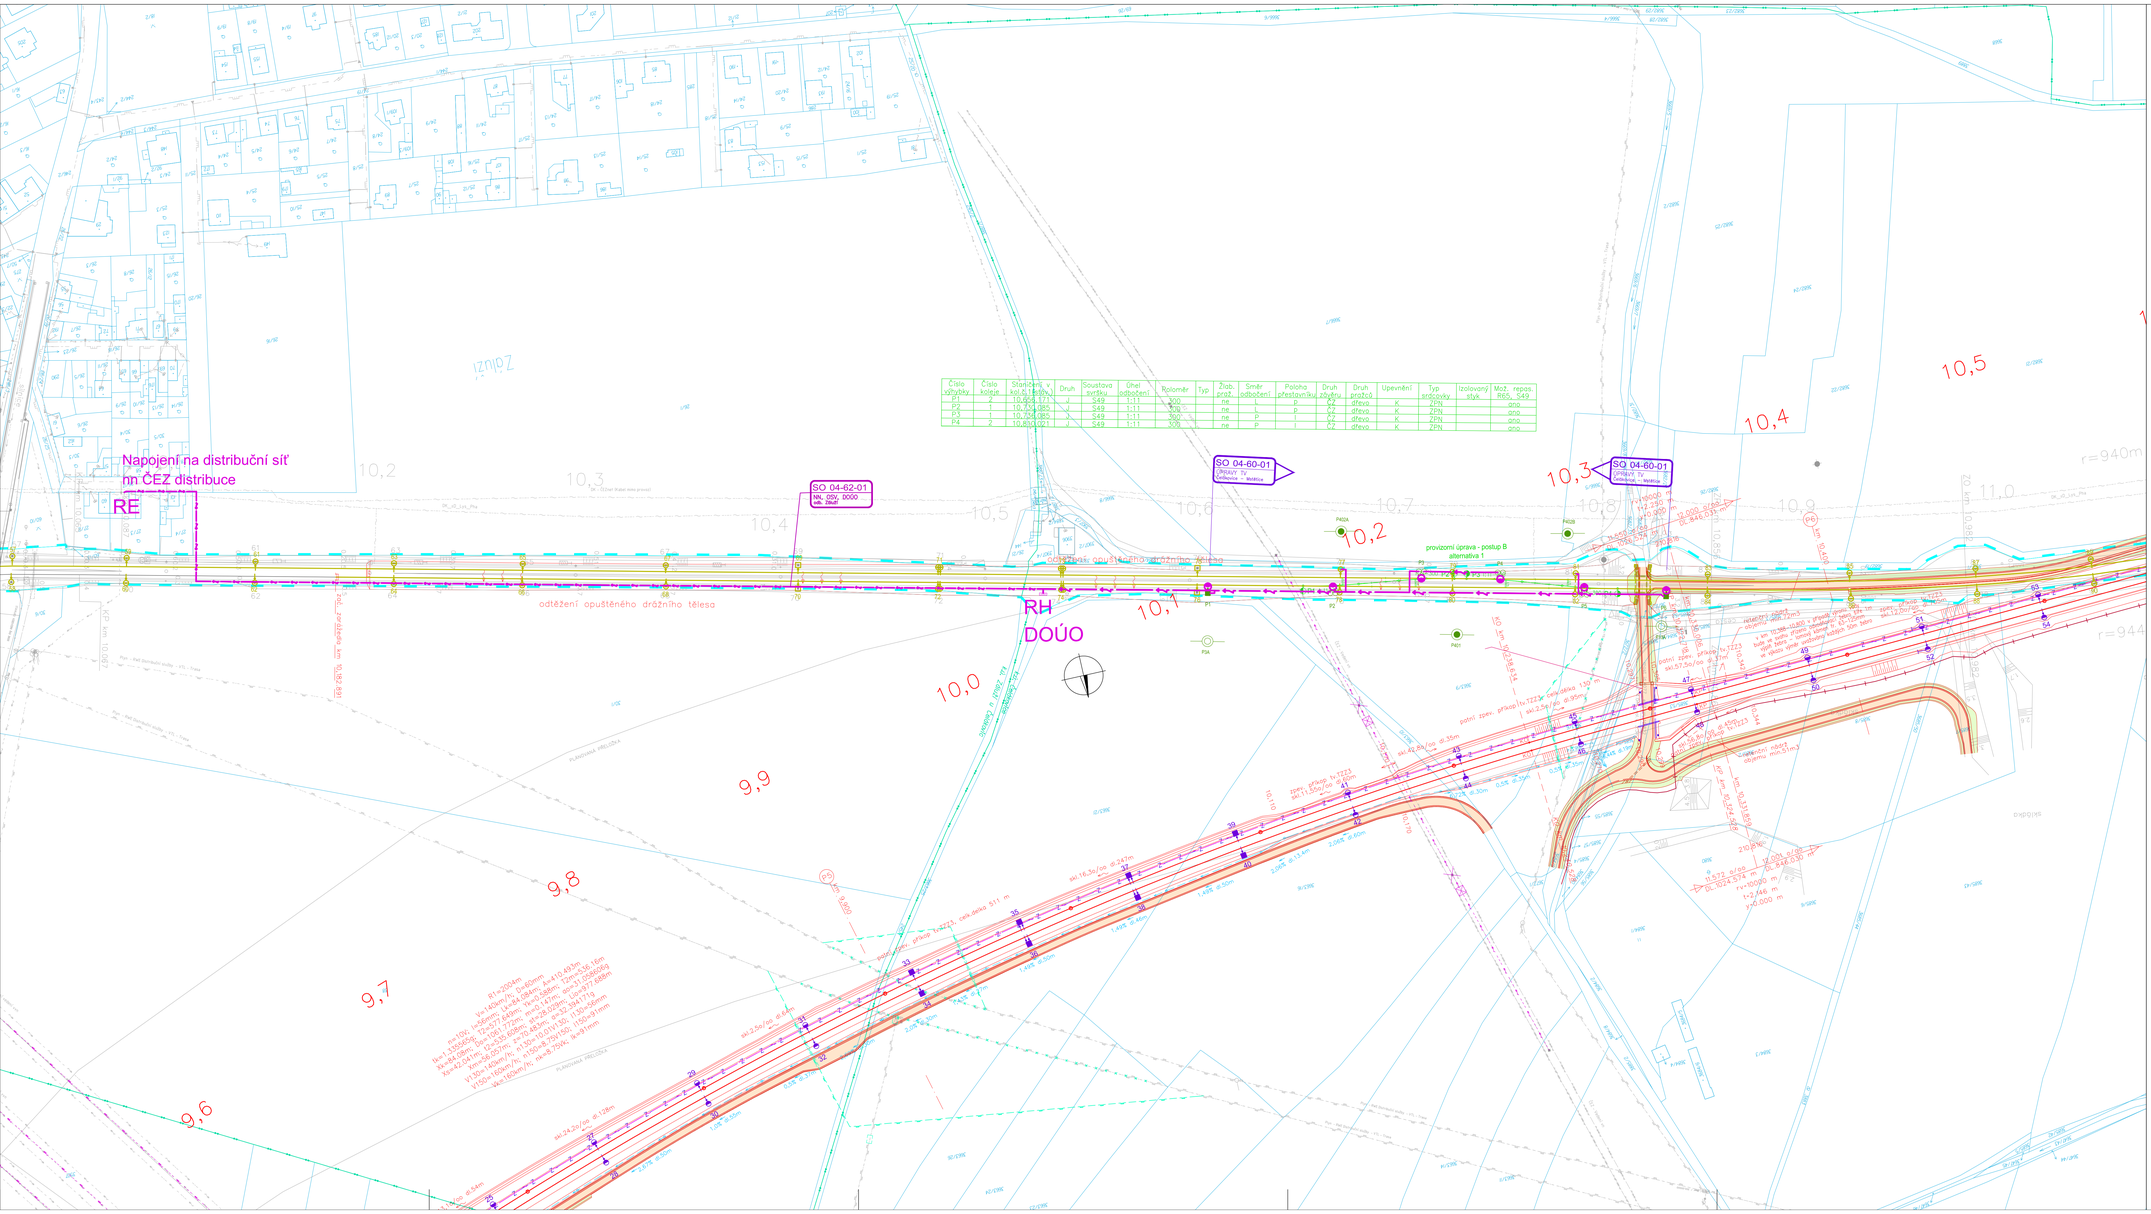

Číslo výložky	Číslo kotvy	Staničení v km (L) / (P)	Druh	Soustava svorku	Úhel odbočení	Rozměr	Typ	Žlab. prod.	Směr odbočení	Poloha přestavníku	Druh žlabu	Druh pražců	Upevnění	Typ srdcovky	Izolovaný styk	Mož. repas. R65, S49
P1	2	10,604,971	J	S49	1:11	X90		ne	L	P	ČZ	dřevo	K	ZPN		ano
P2	1	10,704,085	J	S49	1:11	X90		ne	L	P	ČZ	dřevo	K	ZPN		ano
P3	1	10,704,085	J	S49	1:11	X90		ne	P	I	ČZ	dřevo	K	ZPN		ano
P4	2	10,603,021	J	S49	1:11	X90		ne	P	I	ČZ	dřevo	K	ZPN		ano

LEGENDA:

STÁVAJÍCÍ STAV

- STÁVAJÍCÍ STAV
- KATASTRÁLNÍ MAPA
- HRANICE KATASTRÁLNÍHO ÚZEMÍ
- HRANICE POZEMKŮ ČD

STÁVAJÍCÍ INŽENÝRSKÉ SÍTĚ

- kanalizace bez rozlišení
- vodovod
- NTL plynovod
- STL plynovod včetně ochranného pásma
- VTL plynovod včetně ochranného pásma
- kabely NN (podzemní, nadzemní)
- kabely VN (podzemní, nadzemní)
- kabely VVN (podzemní, nadzemní)
- sdělovací kabely
- optické kabely
- zabezpečovací kabely
- kolektory
- kabelovod
- kabelový tunel

NAVRŽENÝ STAV

- NOVÉ KOLEJE
- NOVÉ KOMUNIKACE
- RUŠENÉ KOLEJE
- TRATIVOD
- ZABEZPEČOVACÍ ZAŘÍZENÍ
- KABELY NN
- KABELY VN
- KABELY VVN
- KABELY SDĚLOVACÍ
- PLYNOVÉ VEDENÍ
- KANALIZACE
- VODA
- PROVIZORIUM
- KABELOVOD
- PROTIHLUKOVÉ STĚNY
- ZELEZNIČNÍ MOSTY
- OPLOCENÍ
- CCO INVESTICE
- ŽÁBOR TRVALÝ
- ŽÁBOR DOČASNÝ
- ŽÁBOR DOČASNÝ
- MÍSTOPISNÉ
- VOZOVKY
- CHODNÍKY
- DEMOLICE

LEGENDA

Kabelová trasa nn pro SO 04-62-01

Svítidla umístěná na trakčních podpěrách

Napěťová soustava:

3 PEN/NPE AC 50 Hz 400/230 V/TN-C-S - Rozvody nn a osvětlení

2(3)NPE AC 50Hz TT - Osvětlení

230V 50Hz / 2 DC 24V / SELV - Ovládací obvody

1N, 50Hz, 230V/IT - DOÚO

Ochrana před nebezpečným dotykem neživých částí:

Dle ČSN 33 2000-4-41 ed.2 bude provedena ochrana:

Základní - automatickým odpojením od zdroje pomocí jistících prvků

Zvýšená - proudovým chráničem

Použitím zařízení třídy ochrany II

Ochrana před nebezpečným dotykem živých částí:

Dle ČSN 33 2000-4-41 ed.2 a dle ČSN 341500 ed.2 bude provedena ochrana:

Základní izolací živých částí, krytem, použitím zařízení třídy ochrany II

Pracovní prostředí dle ČSN 33 2000 - 4-41 ed.2 Z1:

Pracovní prostředí je stanoveno na základě zpracovaného protokolu o určení vnějších vlivů.

Navržená zařízení musí respektovat stanovené prostředí druhem ochrany a stupněm krytí.

ZAPRACOVÁNÍ PŘIPOMÍNEK 02/2016

Souřadnicový systém S-JTSK
Výškový systém Bpv

Změna:	Název změny:	Datum:	Provedl:	Podpis:

Investor, objednatel:
Správa železniční dopravní cesty, státní organizace
Dlážděná 1003/7
110 00 Praha 1

Kontaktní adresa:
Správa železniční dopravní cesty, s.o.
Stavební správa západ
Sokolovská 278/1955,
190 00 Praha 9

METROPROJEKT Praha a.s.
nám. I. P. Pavlova 2/1786
120 00 Praha 2
generální ředitel: Ing. David Krása
tel.: +420 296 154 105
www.metroprojekt.cz
info@metroprojekt.cz

Souprava číslo:

METROPROJEKT

HIP: Podpis:
Ing. Jaroslav Janeček
tel. +420 296 154 302
Stupeň: PD (DUR)

Název a účel díla:
Optimalizace traťového úseku Čelákovice (mimo) - Mstětice (včetně)

Zpracovatelský útvar: S71
tel. +420 296 154 325
Vedoucí útvaru: Podpis:
Ing. Tomáš Mach

Název části díla:
Stavební část
Trakční a energetická zařízení
Rozvody VN, nn, osvětlení a dálkové ovládání odpojovačů

E.
E.3
E.3.6

Odpovědný projektant: Podpis:
Ing. Jan Kahuda
Vypracoval: Podpis:
Ing. Jan Kahuda

Název přílohy:
Situace
SO 04-62-01 Čelákovice - Mstětice, provizorní odbočka Záluží - přípojka nn, osvětlení a DOÚO

Změna: 000
Číslo příl.: 005

Stupeň dok.: V20/2037
Datum: 02/2016
Počet formátů: 12xA4
Měřítko: 1:1000
IČD: 15 | 6590 | 05 | 03 | 06 | 00