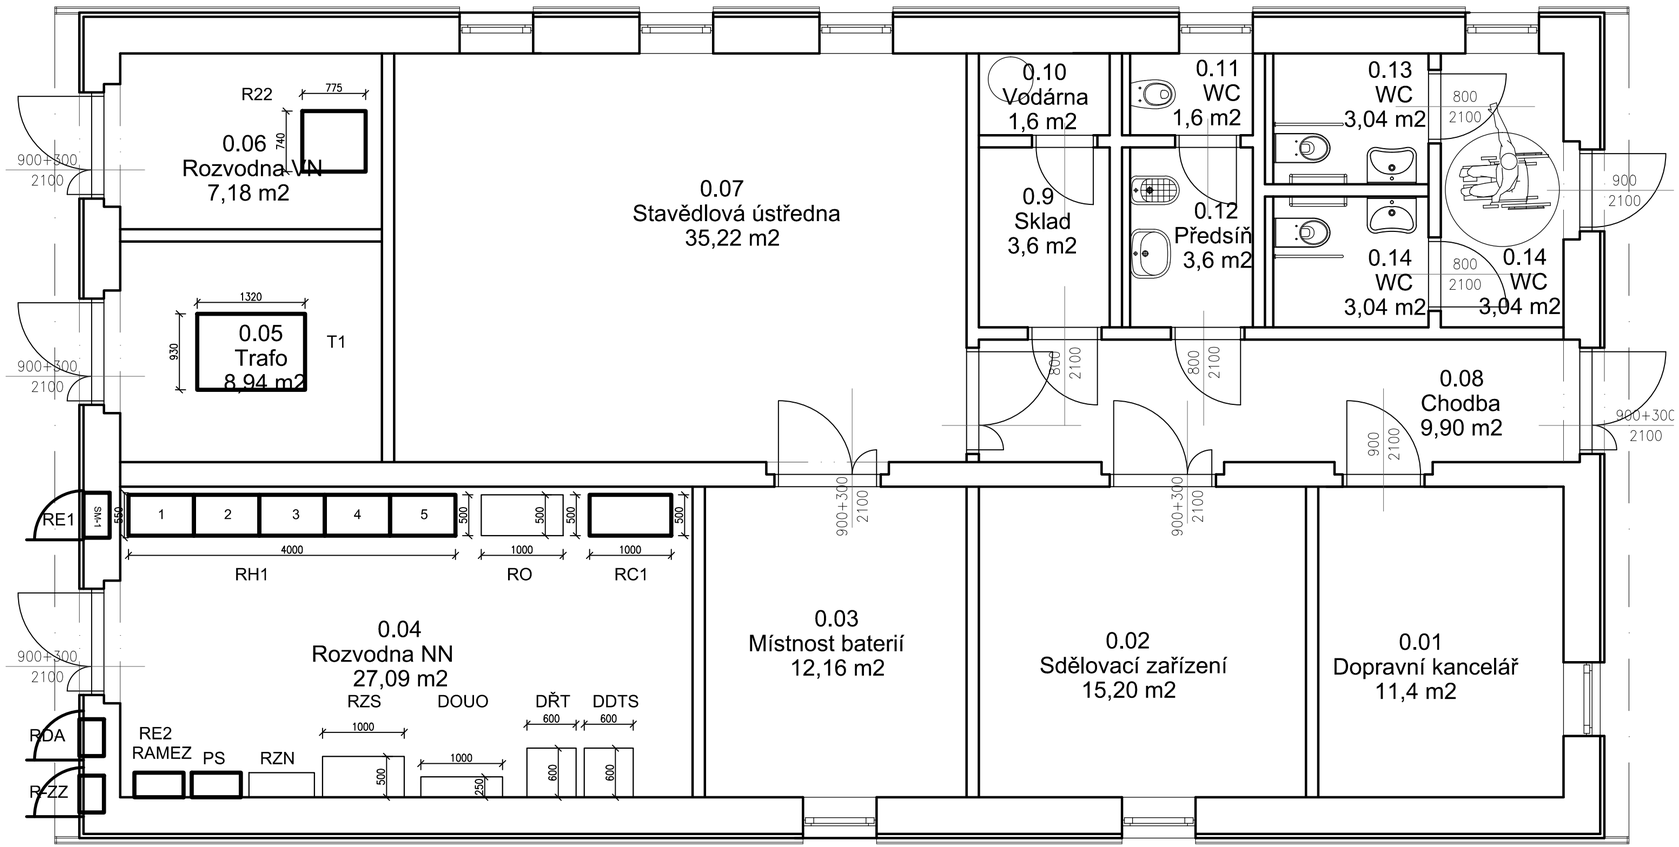

ZAPRACOVÁNÍ PŘIPOMÍNEK 02/2016

Souřadnicový systém S-JTSK
Výškový systém Bpv

Změna:	Název změny:	Datum:	Provedl:	Podpis:

Investor, objednatel:
Správa železniční dopravní cesty, státní organizace
Dlážděná 1003/7
110 00 Praha 1

Kontaktní adresa:
Správa železniční dopravní cesty, s.o.
Stavební správa západ
Sokolovská 278/1955,
190 00 Praha 9

METROPROJEKT Praha a.s.
nám. I. P. Pavlova 2/1786
120 00 Praha 2
generální ředitel: Ing. David Krása
tel.: +420 296 154 105
www.metroprojekt.cz
info@metroprojekt.cz

METROPROJEKT

Souprava číslo:

HIP: **Ing. Jaroslav Janeček** Podpis:
tel.: **+420 296 154 302**
Stupeň: **PD (DUR)**

Název a účel díla:
Optimalizace traťového úseku Čelákovice (mimo) - Mstětice (včetně)

Zpracovatelský útvar: **S71**
tel.: **+420 296 154 325**
Vedoucí útvaru: **Ing. Tomáš Mach** Podpis:

Název části díla:
Stavební část
Trakční a energetická zažízení
Rozvody VN, nn, osvětlení a dálkové ovládání odpojovačů

E.
E.3
E.3.6

Odpovědný projektant: **Ing. Jan Kahuda** Podpis: Kahuda
Vypracoval: **Ing. Jan Kahuda** Podpis: Kahuda

Skart. znak: **V20/2037** Datum: **02/2016**
Počet formátů: **3xA4** Měřítko: **1:50**

Název přílohy:
Dispozice – rozvodna nn
Žst. Mstětice, provozní budova

Změna: **000**
Číslo příl.: **007**

IČD: **15 6590 05 03 06 00**