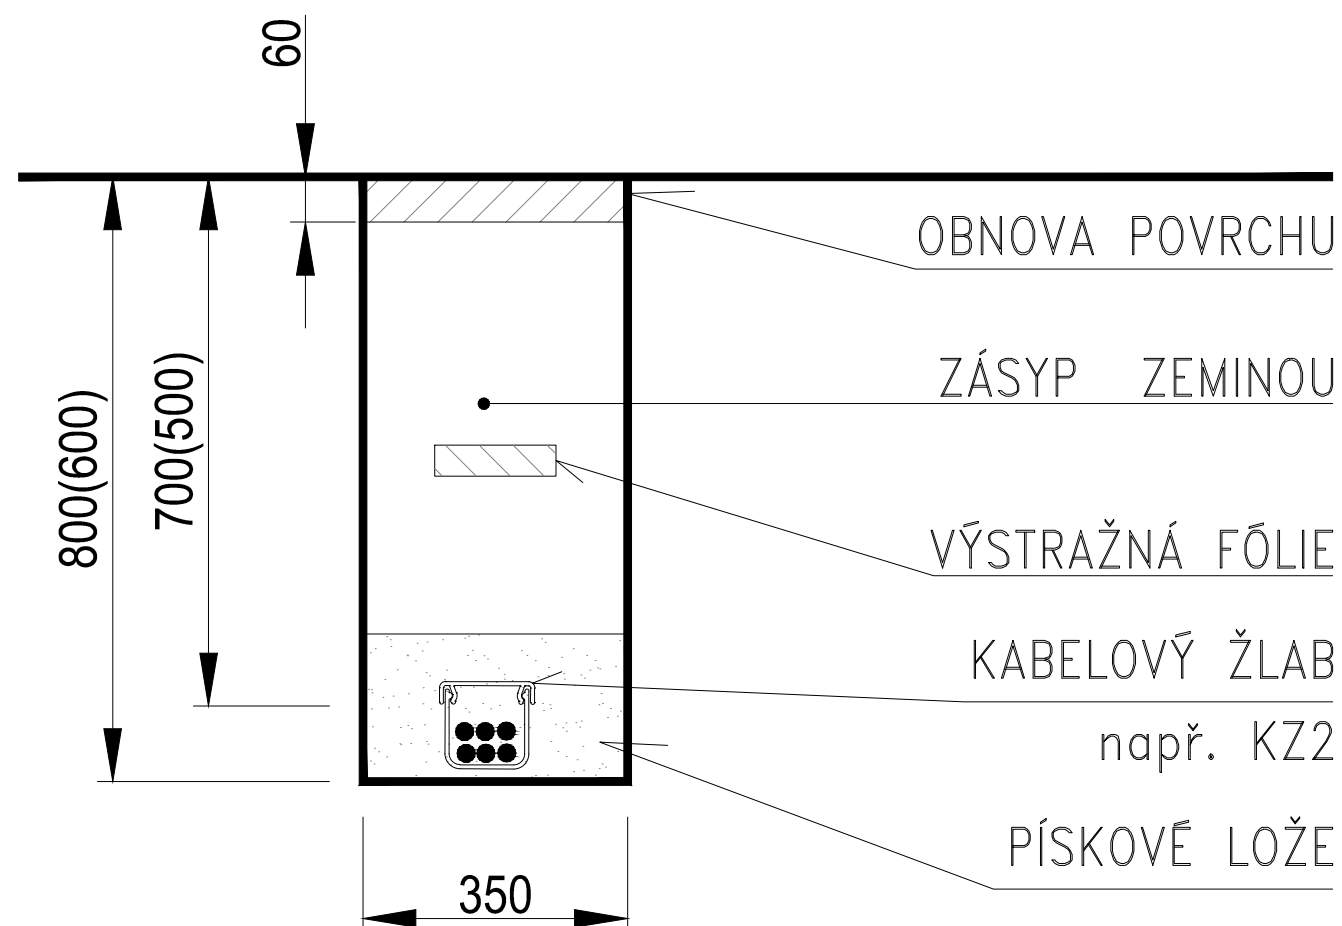


ŘEZ - VOLNÝ TERÉN (NÁSTUPIŠTĚ)




dle ČSN 33 2000-5-52, 73 6005 a SŽDC S4

M 1:10


ZAPRACOVÁNÍ PŘIPOMÍNEK 02/2016


Souřadnicový systém S-JTSK
Výškový systém Bpv

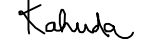
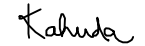
Změna:	Název změny:	Datum:	Provedl:	Podpis:

Investor, objednatel:	Kontaktní adresa:
 SŽDC Správa železniční dopravní cesty, státní organizace Dlážďená 1003/7 110 00 Praha 1	Správa železniční dopravní cesty, s.o. Stavební správa západ Sokolovská 278/1955, 190 00 Praha 9

METROPROJEKT Praha a.s. nám. I. P. Pavlova 2/1786 120 00 Praha 2 generální ředitel: Ing. David Krása tel.: +420 296 154 105 www.metroprojekt.cz info@metroprojekt.cz		Souprava číslo:
---	---	-----------------

HIP:	Podpis:	Název a účel díla:
Ing. Jaroslav Janeček		Optimalizace traťového úseku Čelákovice (mimo) - Mstětice (včetně)
tel.: +420 296 154 302		
Stupeň: PD (DUR)		

Zpracovatelský útvar:	Název části díla:	
S71	Stavební část Trakční a energetická zařízení Rozvody VN, nn, osvětlení a dálkové ovládání odpojovačů	E. E.3 E.3.6
tel.: +420 296 154 325		
Vedoucí útvaru:	Podpis:	
Ing. Tomáš Mach		

Odpovědný projektant:	Podpis:	Název přílohy:	Změna:
Ing. Jan Kahuda		Vzorový řez kabelovou trasou	000
Vypracoval:	Podpis:		Číslo příl.:
Ing. Jan Kahuda			008
Skart. znak: V20/2037	Datum: 02/2016	IČD:	
Počet formátů: 2xA4	Měřítko: 1:10	15	6590
		05	03
		06	00