


Podrobný podélný profil: TRASA\_TURISTICKA-9 M 1:500/500  
Rozsah: km 0,00000 - km 0,21208

KRAJ:	Sředočeský	Sředočeský
KATASTRÁLNÍ ÚZEMÍ:	Starý Kolín	Starý Kolín
PARCELY:	2590	2681
DRUH POZEMKŮ:	Správa Železnic	Správa Železnic

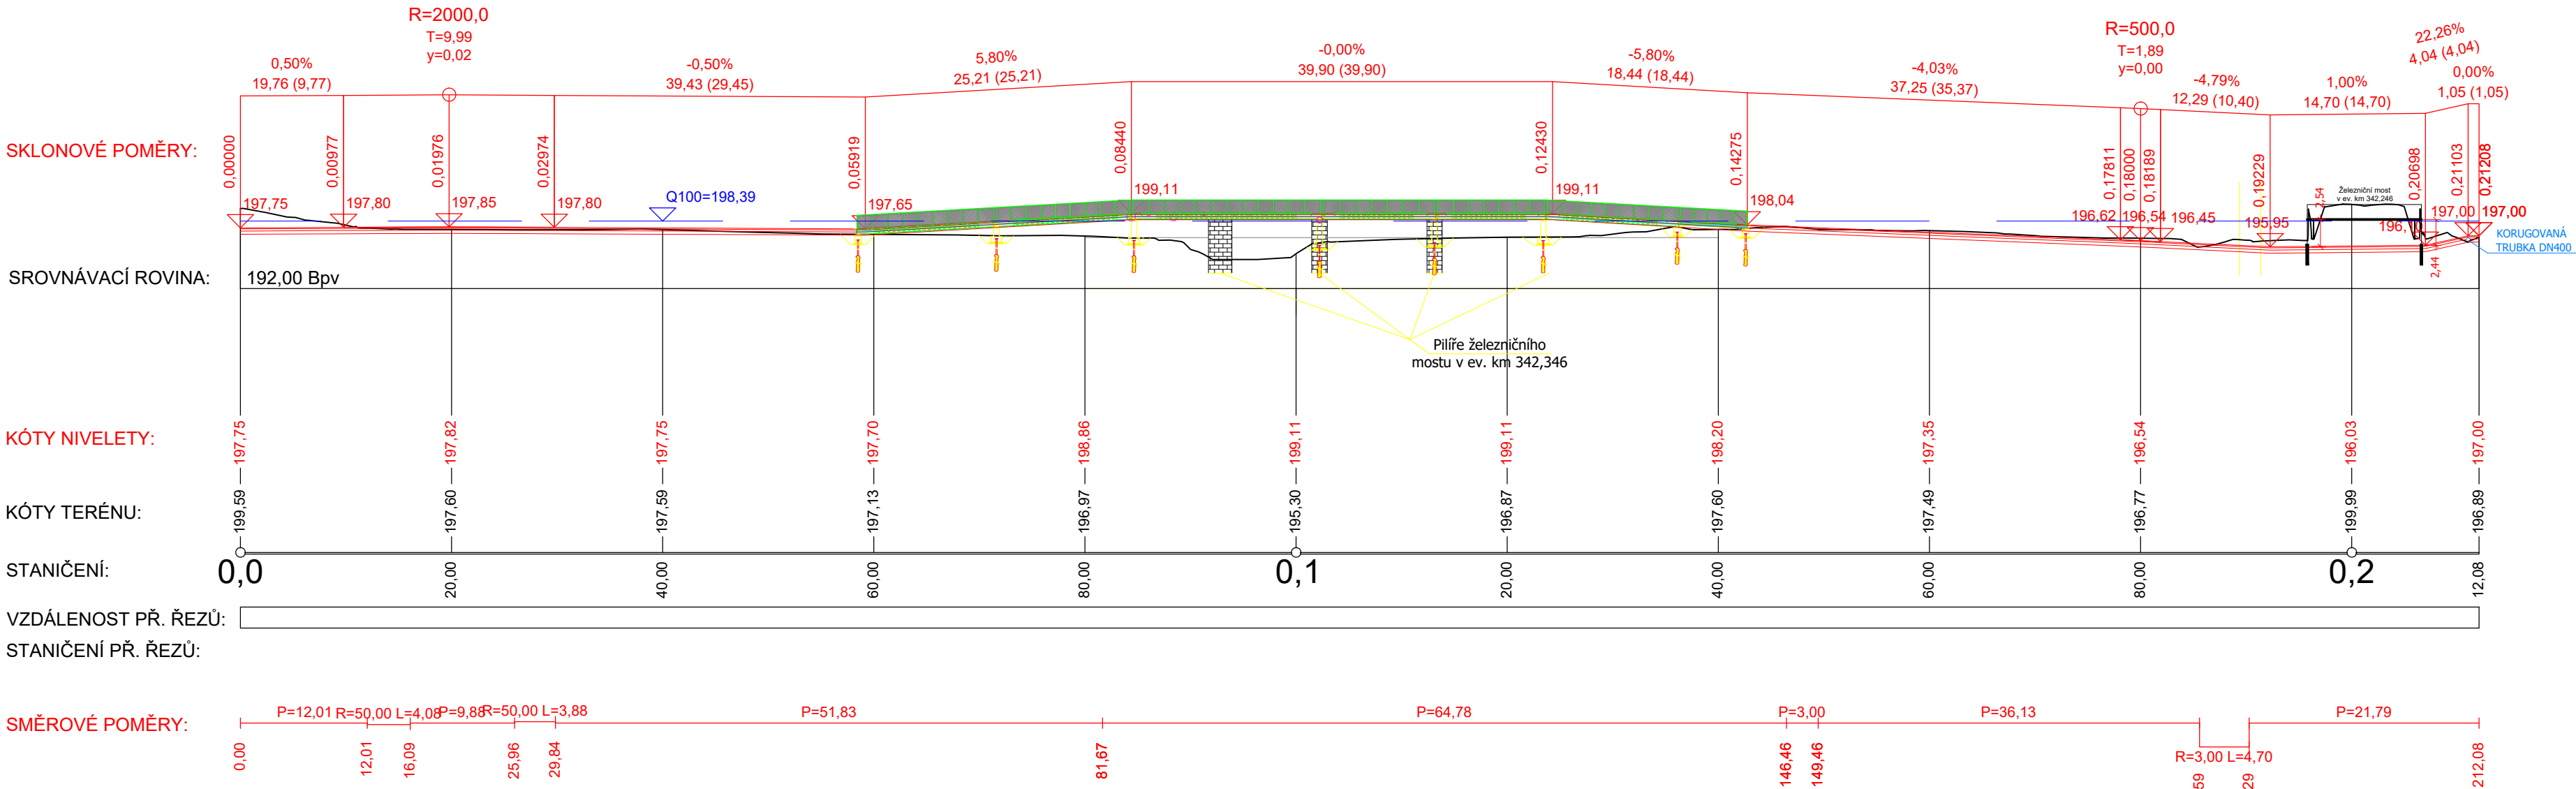

Ministerstvo dopravy Státní fond dopravní infrastruktury			
Jiná ověření:	Paré:		
Orientační schéma:	Razítko oprávněné osoby:		
Podpis: Datum:			
Revize:	Datum:	Popis:	Kontroloval:
002	31.01.2024	Definitivní odevzdání dokumentace po pozemkových úpravách	Stanislav Melichar
01	31.01.2021	Definitivní odevzdání dokumentace	Stanislav Melichar
P1	14.07.2020	Dokumentace k připomínkám	Stanislav Melichar
Stavebník/Investor:		Správa železnic, státní organizace	
Adresa:		Dlážděná 1003/7, 110 00 Praha 1	
Zástupce investora:		Stavební správa východ	
Adresa:		Nerudova 1, 779 00 Olomouc	
Zhotovitel díla:		PROJEKT servis spol. s r.o.	
Adresa:		U Elektry 830/2b, 198 00 Praha 9	
Kontakt:		T: +420 281 090 860 E: firma@projekt-servis.cz	
Zhotovitel objektu:		PROJEKT servis spol. s r.o.	
Adresa:		U Elektry 830/2b, 198 00 Praha 9	
Kontakt:		T: +420 281 090 860 E: firma@projekt-servis.cz	
Hlavní projektant (HIP):		Ing. Stanislav Melichar	Specialista: Ing. Stanislav Melichar
Název stavby/akce:		Náhrada přejezdu P4919 v km 342,352 trati Česká Třebová - Praha	
		Označení investora: S5213510035	
		Označení zhotovitele: ZAK-2019/37	
Název části:		Pozemní komunikace	
		Označení části: D.2.1.8	
Název objektu/díle části:		Náhradní komunikace pro pěší a cyklisty	
		Označení objektu/komplexu: SO 102	
Název přílohy:		Podélný profil 2	
Název díle části přílohy:		-	
Odpovědný projektant:		Zpracovatel přílohy: Ing. Martin Koudelka	Měřítka: 1:500
Ing. Martin Koudelka		Ing. Stanislav Melichar	Formáty: 14x4
Kraj:		Katastrální území: Starý Kolín [755052]	TUDU: 1501
Středočeský		Smluvní datum zpracování: 31.01.2024	
Označení investora: S 2 1 3 5 1 0 0 3 S - D S P - - D 2 1 0 8 - S 0 1 0 2 X X X - X X - 2 - 0 0 4 - 0 0 2			
Stupeň dokumentace: Část: Objekt: Příloha: Revize: 1			
[Prostor pro další informace]			