


# Souřadnice lomových bodů v JT SK:

č.b.	x	y
1:	1059477.457	683965.321
2:	1059483.583	683943.522
3:	1059500.848	683944.675

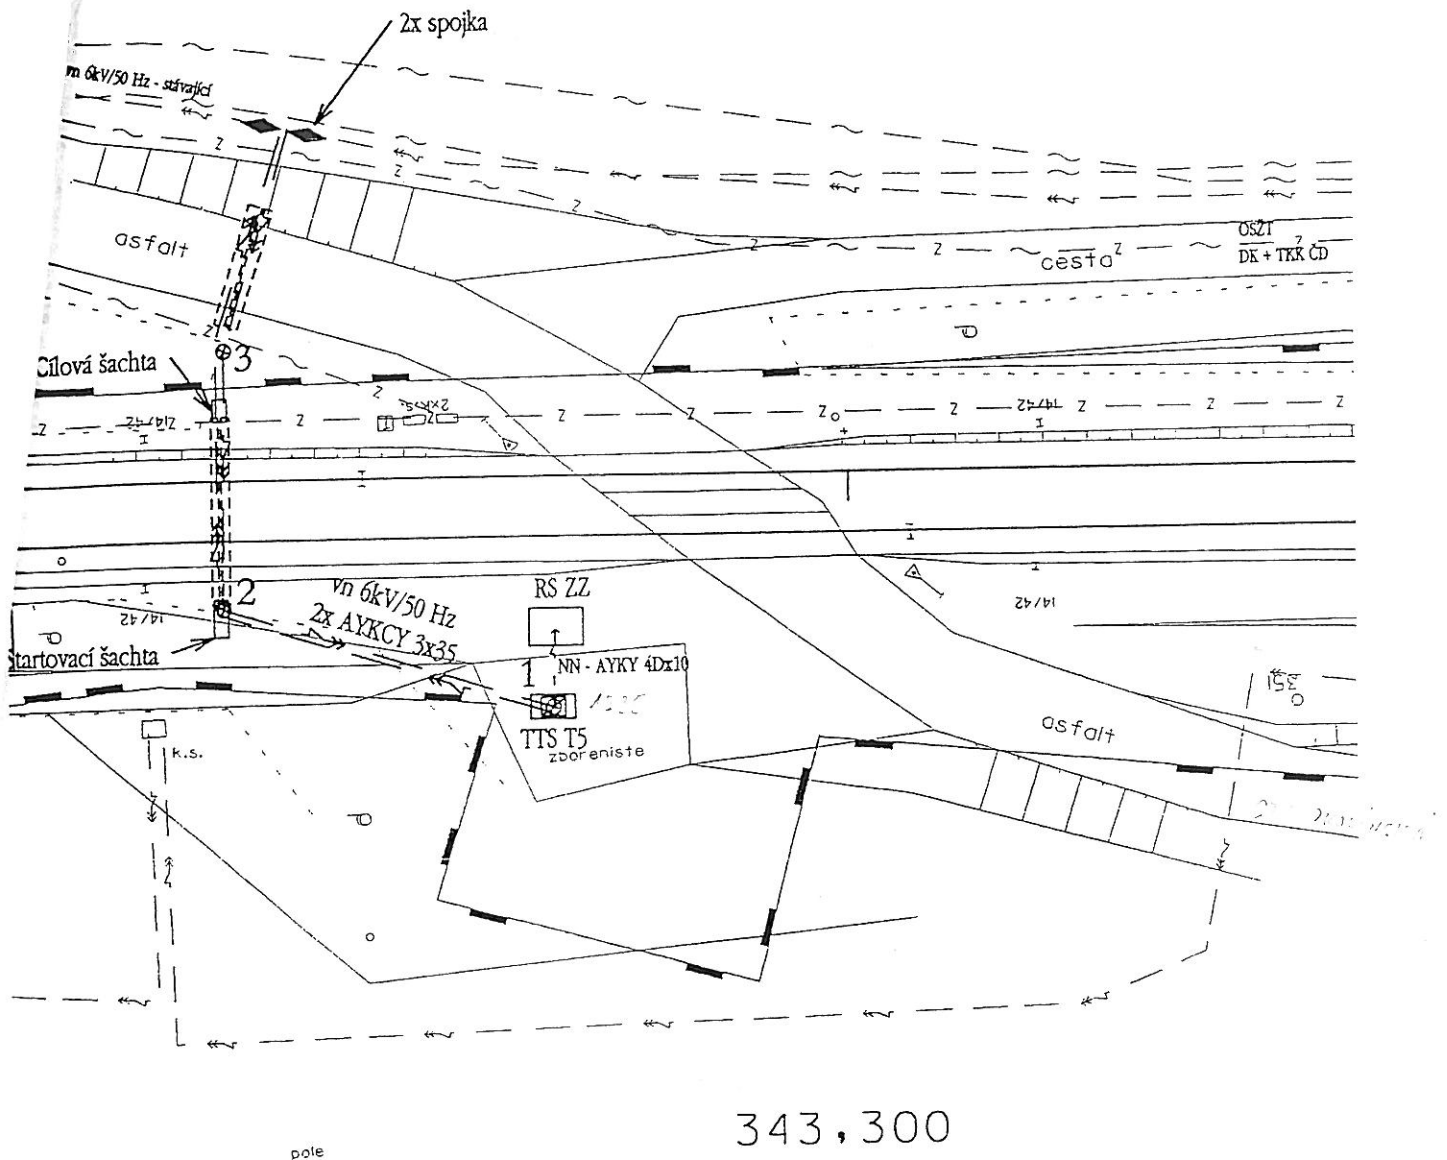

směr Přelouč

směr Kolín

	NÁZEV PŘÍLOHY			
	Situace - připojení TTS T5			
	VYPRACOVAL	MĚŘÍTKO	DATUM	PŘÍLOHA
ING. JIŘÍ ŠTOLBA	1 : 500	05/2000	2.2	