



SP 1

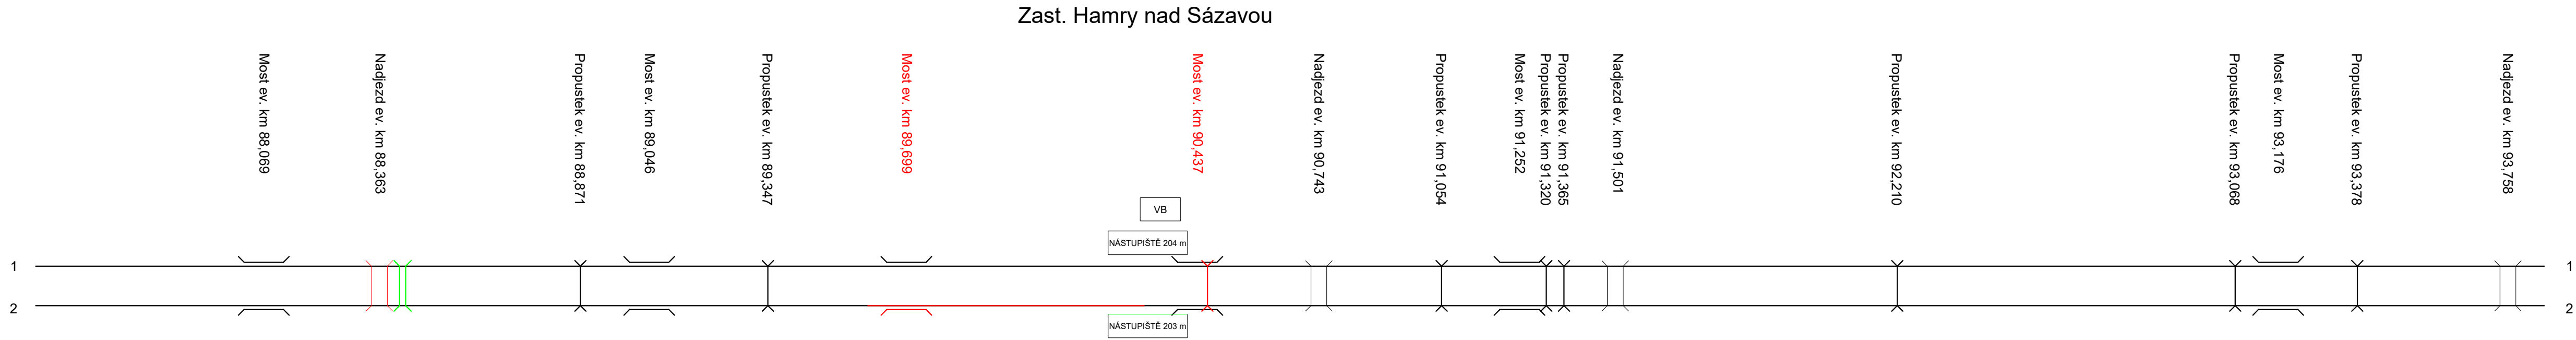

SP 2

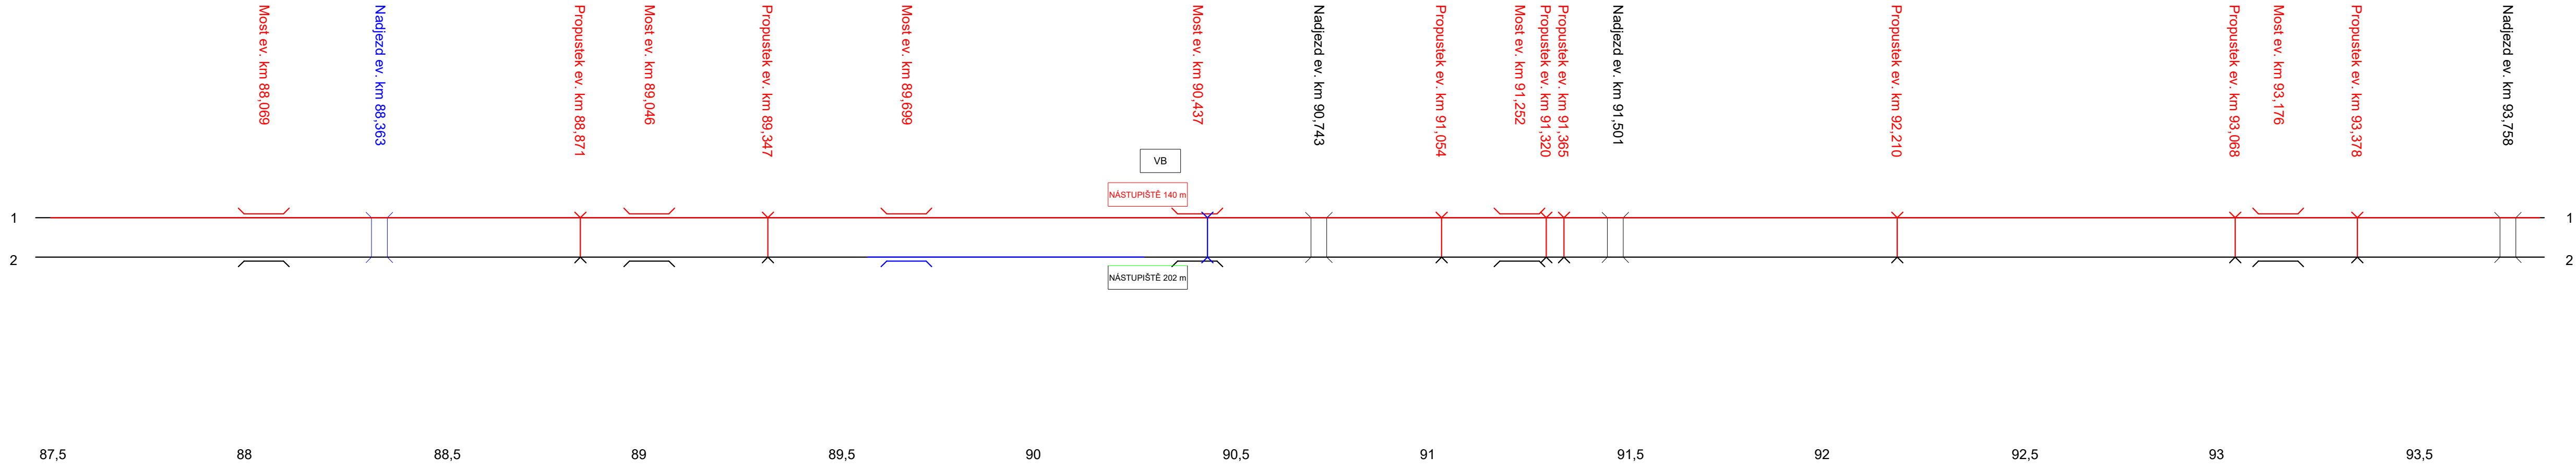

LEGENDA:

- Stávající stav: —
- Demolice / demontáže: —
- Zřizuje / staví se v postupu: —
- Definitivní stav: —
- Provizorní stav: —

EVROPSKÁ UNIE
Evropské strukturální a investiční fondy
Operační program Doprava

Ministerstvo dopravy
Státní fond dopravní infrastruktury

Jiná ověření:

Paré:

Orientační schéma:

Razítko oprávněné osoby:

Podpis:

Datum:

Revize:	Datum:	Popis:	Kontroloval:
P003	31.03.2025	DSP + PDPS čistopis	Ing. Emil Špaček
P002	30.11.2024	DSP + PDPS k připomínkám	Ing. Emil Špaček
P001	15.05.2024	Návrh technického řešení	Ing. Emil Špaček

Stavebník/Investor:

Správa železnic, státní organizace

Adresa:

Dlážděná 1003/7, 110 00 Praha 1

Zástupce investora:

Stavební správa východ

Adresa:

Nerudova 773/1, 779 00 Olomouc

Zhotovitel díla:

SAGASTA s.r.o.

Adresa:

Novodvorská 1010/14, 142 00, Praha 4 - Lhotka

Kontakt:

T: +420 261 344 100
E: info@sagasta.cz

Zhotovitel části/objektu:

SAGASTA s.r.o.

Adresa:

Novodvorská 1010/14, 142 00, Praha 4 - Lhotka

Kontakt:

T: +420 261 344 100
E: info@sagasta.cz

Hlavní projektant (HIP):

Ing. Emil Špaček

Specialista:

-

Název stavby/akce:	Rekonstrukce traťového úseku Žďár nad Sázavou (mimo)- Sázava u Žďáru (mimo)		Označení investora: S 561352001
Název části:	Souhrnná technická zpráva		Zakázka: 123162
Název objektu/díle části:	Zásady organizace výstavby		Označení části: B.8
Název přílohy:	Schemata postupu výstavby, SP1+SP2		Označení objektu/komplexu:
Název díle části přílohy:	Schemata postupu výstavby, SP1+SP2		Číslo přílohy (typ/pořadí): 4. 002
Odpovědný projektant: Ing. Emil Špaček	Zpracovatel přílohy: Ing. Adam Rusý	Měřítko: Formáty: A4	Stupeň dokumentace: DSP/PDPS
Kraj: Vysočina	Katastrální území: viz textová část	TUDU: viz textová část	Smluvní datum zpracování: 03/2025

SAGASTA

Stavební dokumentace: Část:

Obvzr:

Podpis:

Příloha:

Revize:

1

2

DOKUMENTACI LZE UŽÍVAT POUZE VE SMYSLU PŘÍSLUŠNÉ SMLOUVY O DÍLO. VÝKRES, JEJÍ JEHO ČÁST, MŮŽE BYT KOPÍROVÁN NEBO JINYM ZPŮSOBEM ROZŠÍŘOVÁN POUZE PO PŘEDCHOZÍM SOUHLASÍ SAGASTA, s.r.o.