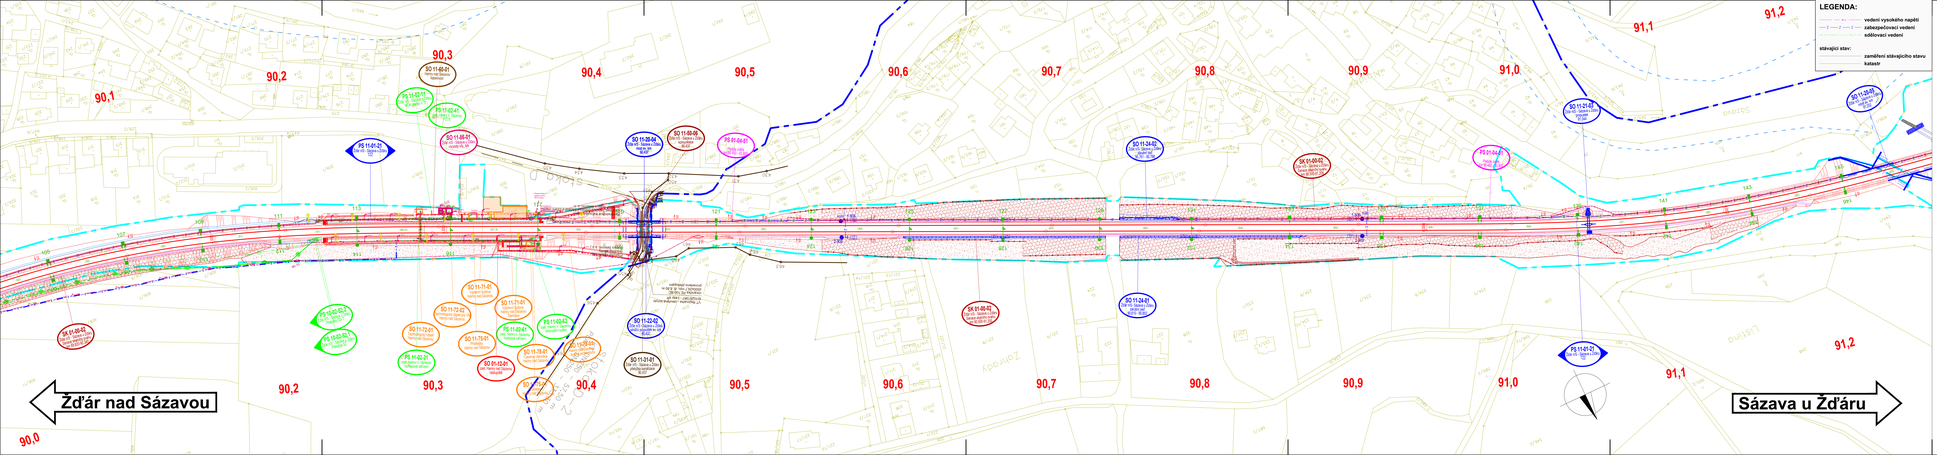

90,0
90,1
90,2
90,3
90,4
90,5
90,6
90,7
90,8
90,9
91,0
91,1
91,2
SO 11-60-01 Hamry nad Sázavou kabelovod
PS 11-02-11 Žďár n/S - Sázava u Žďáru MOK Hamry n. S.
PS 11-02-41 zast. Hamry n. Sázavou PZTS
SO 11-86-01 Žďár n/S - Sázava u Žďáru rozvody VN, NN
PS 11-01-21 Žďár n/S - Sázava u Žďáru TZZ
SO 11-20-04 Žďár n/S - Sázava u Žďáru most ev. km 90,437
SO 11-50-06 Žďár n/S - Sázava u Žďáru komunikace 90,437
PS 01-04-51 Plašiče zvěře km 90.450 - 93.800
PS 10-02-52.2 Žďár n/S - Sázava u Žďáru Přeložka CD-T
PS 10-02-52.1 Žďár n/S - Sázava u Žďáru Přeložka SŽ
SO 11-72-01 Technologický objekt Hamry nad Sázavou
PS 11-02-21 zast. Hamry n. Sázavou rozhlasové zařízení
SO 11-72-02 Technologický objekt pro VN Hamry nad Sázavou
SO 11-71-01 Výpravní budova Hamry nad Sázavou
SO 11-75-01 Přístřešky Hamry nad Sázavou
SO 01-12-01 zast. Hamry nad Sázavou nástupiště
SO 11-71-01 Výpravní budova Hamry nad Sázavou Demolice
PS 11-02-61 zast. Hamry n. Sázavou hodinové zařízení
PS 11-02-62 zast. Hamry n. Sázavou informační sytém
SO 11-78-01 Čekárna- demolice Hamry nad Sázavou
SO 11-79-01 Hamry nad Sázavou drobná architektura
SO 11-75-01 Přístřešky Hamry nad Sázavou
SO 11-22-02 Žďár n/S - Sázava u Žďáru silniční propustek ev. km 90,437
SO 11-31-01 Žďár n/S - Sázava u Žďáru přeložka kanalizace 90,437
VT Rejznarka - otevřené koryto ID10261967 - Lesy ČR chránička PE 100 RC d500x29,7 mm, dl. 6,80 m provedeno překopem
SO 11-24-02 Žďár n/S- Sázava u Žďáru zárubní zeď 90,761 - 90,788
SO 11-24-01 Žďár n/S - Sázava u Žďáru zárubní zeď 90,610 - 90,852
SK 01-00-02 Žďár n/S - Sázava u Žďáru Sanace skalního svahu km 90,500-91,200
SO 11-21-03 Žďár n/S - Sázava u Žďáru propustek 91,044
SO 11-20-05 Žďár n/S - Sázava u Žďáru most ev. km 91,252
PS 11-01-21 Žďár n/S - Sázava u Žďáru TZZ
Sázava
Lištiny
Žďár nad Sázavou
Sázava u Žďáru

LEGENDA:

vedení vysokého napětí
zabezpečovací vedení
sdělovací vedení

stávající stav:
zaměření stávajícího stavu
katastr

LEGENDA:

nový železniční svršek
směrová a výšková úprava stávající koleje
výhledový stav navazujícího úseku
demontované koleje
trativod
příčný a podélný svod
příkopová tvárnice
příkopová zídka
nástupiště
mosty, propustky, zdi
železniční přejezdy
pozemní komunikace
vodovody
trakční vedení
zabezpečovací zařízení - návěstdla
vedení VN, NN, DOO, EOV, osvělení
zabezpečovací vedení
sdělovací vedení
kabelovody
ochranný plot
náspy
zářezy
přechod kolejového lože

stávající stav:
hranice katastrálního území
hranice pozemků Českých Drah
hranice pozemků Správy Železnic
zaměření stávajícího stavu
katastr

stávající sítě:
STL plynovod
NN vedení
VN vedení
sdělovací vedení
zabezpečovací vedení
vodovod
kanalizace

plochy:
▨ sanace skalního svahu
▨ kotvená ochranná síť
budovy
demolice

EVROPSKÁ UNIE
Evropské strukturální a investiční fondy
Operační program Doprava

Ministerstvo dopravy
Státní fond dopravní infrastruktury

Jiná ověření:

Paré:

Orientační schéma:

S
Žďár nad Sázavou
zast. Hamry nad Sázavou
Sázava u Žďáru

Razítko oprávněné osoby:

Podpis: Datum:

Revize:	Datum:	Popis:	Kontroloval:
000	31.03.2025	Čistopis dokumentace PDPS	Ing. Emil Špaček
P002	30.11.2024	DSP + PDPS k připomínkám	Ing. Emil Špaček
P001	15.05.2024	Návrh technického řešení	Ing. Emil Špaček

Stavebník/Investor:	**Správa železnic, státní organizace**
Adresa:	Dlážděná 1003/7, 110 00 Praha 1
Zástupce investora:	Stavební správa východ
Adresa:	Nerudova 773/1, 779 00 Olomouc

SPRÁVA ŽELEZNIC

Zhotovitel díla:	**SAGASTA s.r.o.**
Adresa:	Novodvorská 1010/14, 142 00, Praha 4 - Lhotka
Kontakt:	T: +420 261 344 100 E: info@sagasta.cz
Zhotovitel části/objektu:	**SAGASTA s.r.o.**
Adresa:	Novodvorská 1010/14, 142 00, Praha 4 - Lhotka
Kontakt:	T: +420 261 344 100 E: info@sagasta.cz
Hlavní projektant (HIP):	Ing. Emil Špaček
Specialista:	-

SAGASTA

Název stavby/akce:	**Rekonstrukce traťového úseku Žďár nad Sázavou (mimo)- Sázava u Žďáru (mimo)**		Označení investora: S 561352001 Zakázka: 123162
Název části:	Katastrální situační výkres		Označení části: **C.2**
Název objektu/dílčí části:			Označení objektu/komplexu:
Název přílohy: Název dílčí části přílohy:	Katastrální situace Situace č.4 km 90,1- 91,2		Číslo přílohy (typ/pořadí): **0. 004**
Odpovědný projektant: Ing. Emil Špaček	Zpracovatel přílohy: Adam Kovačka	Měřítko: 1:1000 Formáty: 8xA4	Stupeň dokumentace: **DSP/PDPS**
Kraj: Vysočina	Katastrální území: viz textová část	TUDU: viz textová část	Smluvní datum zpracování: **03/2025**

S-kód:	Stupeň dokumentace:	Část:	Objekt:	Podobjekt:	Příloha:	Revize:
S 5 6 1 3 5 2 0 0 1	_ P D P S	_ C 2 X X X	_ X X X X X X X X	_ X X	_ 0 _ 0 0 4	_ 0 0 0

DOKUMENTACI LZE UŽÍVAT POUZE VE SMYSLU PŘÍSLUŠNÉ SMLOUVY O DÍLO. VÝKRES, ČI JEHO ČÁST, MŮŽE BÝT KOPÍROVÁN NEBO JINÝM ZPŮSOBEM ROZŠIŘOVÁN POUZE PO PŘEDCHOZÍM SOUHLASU SAGASTA, s.r.o.