






DEMONTÁŽ:

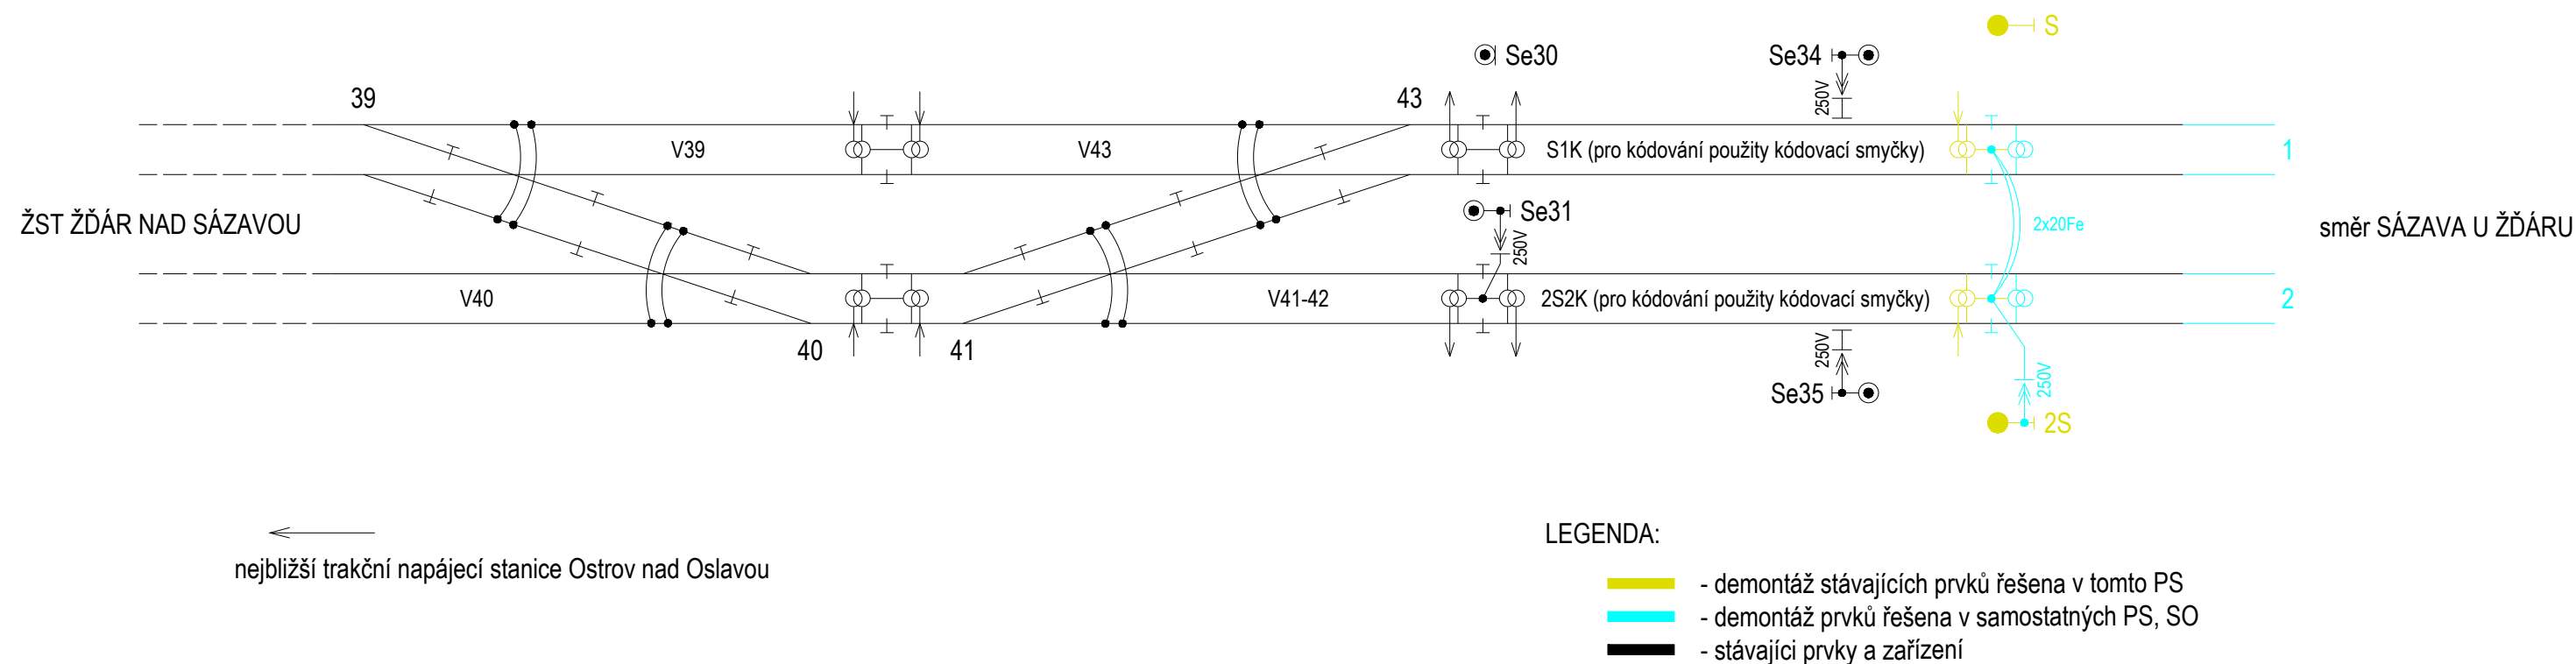

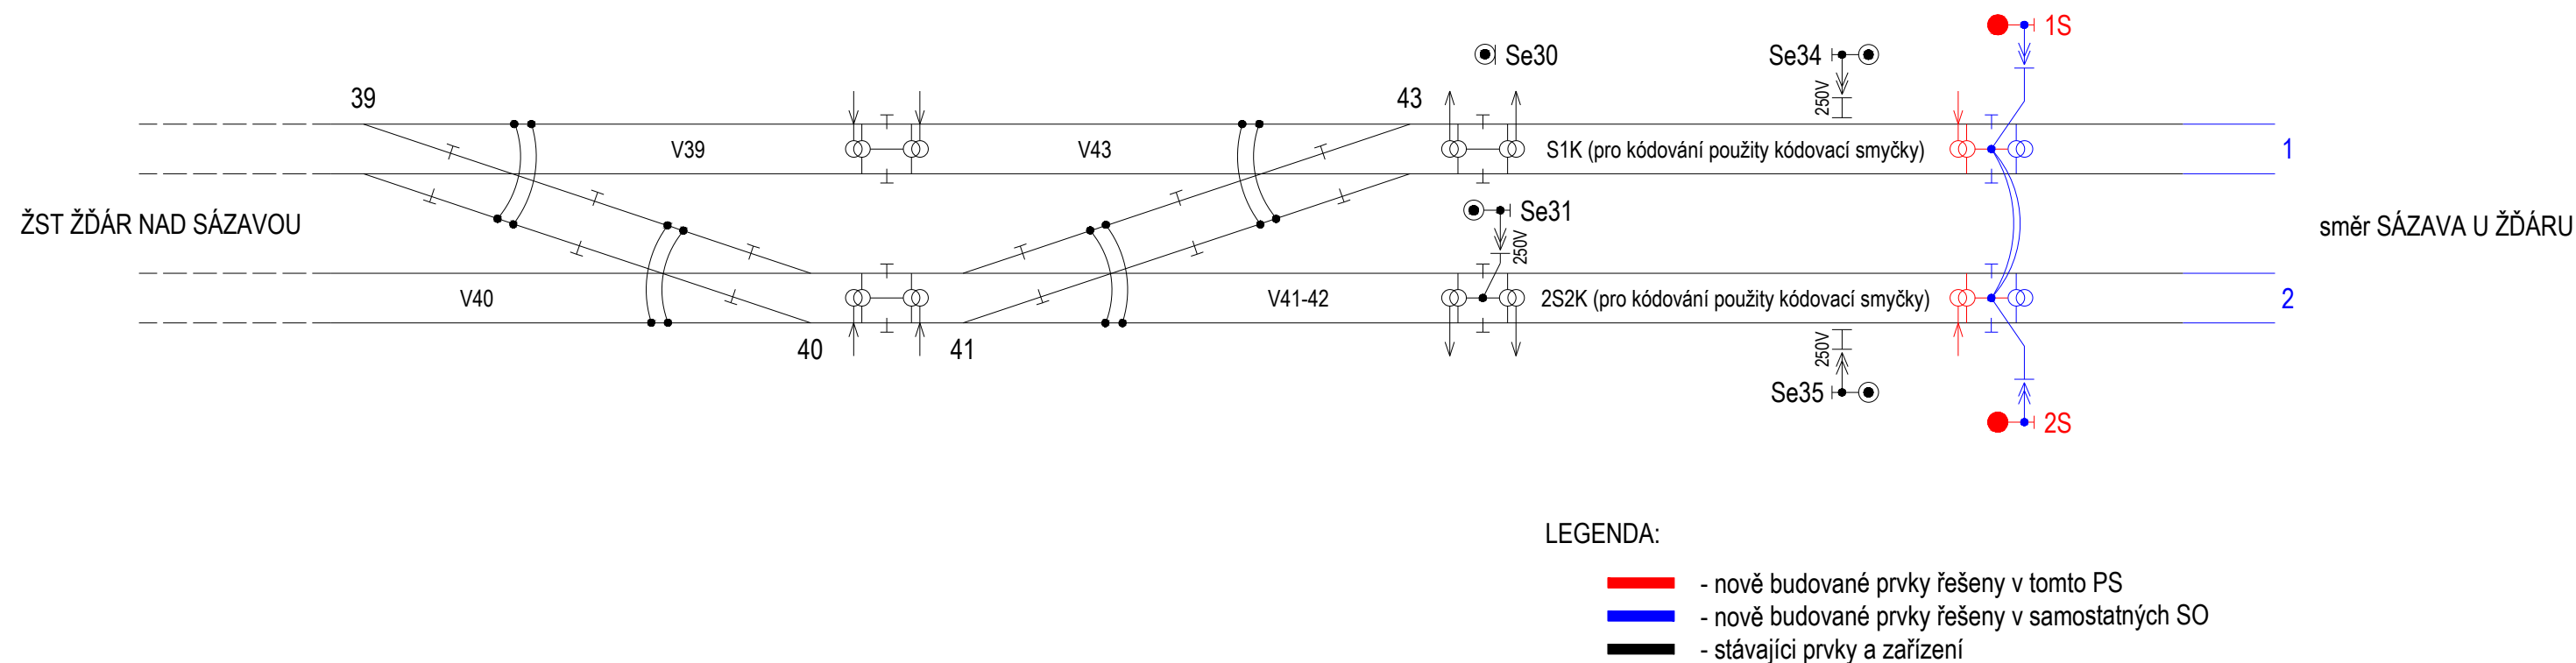

NAVRHOVANÝ STAV:



| | |
|---|---|
|  <p>EVROPSKÁ UNIE Evropské strukturální a investiční fondy Operační program Doprava</p> | <div style="float: right; width: 100%;">  <p>Ministerstvo dopravy Státní fond dopravní infrastruktury</p> </div> |
| Jiná ověření: | Paré: |
| Orientační schéma: <div style="text-align: center; margin-top: 20px;">  </div> | Razítko oprávněné osoby: <div style="margin-top: 20px;"> <hr style="border: none; border-top: 1px solid black; width: 100%;"/> <div style="display: flex; justify-content: space-between;"> Podpis: Datum: </div> </div> |

| Revize: | Datum: | Popis: | Kontroloval: |
|---------|------------|---------------------------|------------------|
| 000 | 31.03.2025 | Čistopis dokumentace PDPS | Ing. Emil Špaček |
| P002 | 30.11.2024 | DSP + PDPS k připomínkám | Ing. Emil Špaček |
| P001 | 15.05.2024 | Návrh technického řešení | Ing. Emil Špaček |
| | | | |

| | | |
|---------------------|---|--|
| Stavebník/Investor: | Správa železnic, státní organizace |  SPRÁVA ŽELEZNIC |
| Adresa: | Dlážděná 1003/7, 110 00 Praha 1 | |
| Zástupce investora: | Stavební správa východ | |
| Adresa: | Nerudova 773/1, 779 00 Olomouc | |

| | | | |
|---------------------------|---|--------------|---|
| Zhotovitel díla: | SAGASTA s.r.o. | |  |
| Adresa: | Novodvorská 1010/14, 142 00, Praha 4 - Lhotka | | |
| Kontakt: | T: +420 261 344 100 E: info@sagasta.cz | | |
| Zhotovitel části/objektu: | SAGASTA s.r.o. | |  |
| Adresa: | Novodvorská 1010/14, 142 00, Praha 4 - Lhotka | | |
| Kontakt: | T: +420 261 344 100 E: info@sagasta.cz | | |
| Hlavní projektant (HIP): | Ing. Emil Špaček | Specialista: | Ing. Marek Guspan |

| | | | |
|--|--|------------------------------|--|
| Název stavby/akce: | Rekonstrukce traťového úseku Žďár nad Sázavou (mimo)- Sázava u Žďáru (mimo) | | Označení investora: S 561352001 |
| | | | Zakázka: 123162 |
| Název části: | Staniční zabezpečovací zařízení (SZZ) | | Označení části: D.1.1.1 |
| Název objektu/díleč části: | ŽST Žďár nad Sázavou, SZZ úprava | | Označení objektu/komplexu: PS 11-01-11 |
| Název přílohy: | Schéma izolace | | Číslo přílohy (typ/pořadí): 2. 401 |
| Název díleč části přílohy: | | | |
| Odpovědný projektant: Ing. Marek Guspan | Zpracovatel přílohy: Ing. Andrej Izakovič | Měřítko: - Formáty: 3x A4 | Stupeň dokumentace: DSP+PDPS |
| Kraj: Vysočina | Katastrální území: viz textová část | TUDU: viz textová část | Smluvní datum zpracování: 03/2025 |

| |
|---|
| S-kód: | Stupeň dokumentace: | | | | | | | | | | Část: | Objekt: | | | | | | | | | | Podobjekt: | | | | | | | | | | Příloha: | Revize: | | | | | | | | | |
| S | 5 | 6 | 1 | 3 | 5 | 2 | 0 | 0 | 1 | - | P | D | 1 | 1 | 1 | - | P | S | 1 | 1 | 0 | 1 | 1 | - | X | X | - | 2 | - | 4 | 0 | 1 | - | 0 | 0 | 0 | | | | | | |

DOKUMENTACE LZE UŽÍVAT POUZE VE SMYSLU PŘÍSLUŠNÉHO ÚČELU. VÝKRES, ČÍ JEHO ČÁST, MŮŽE BYT KOPIROVÁN NEBO JINÝM ZPŮSOBEM ROZŠÍŘOVÁN POUZE PO PŘEDCHOZÍM SOUHLASU SAGASTA, S.R.O.