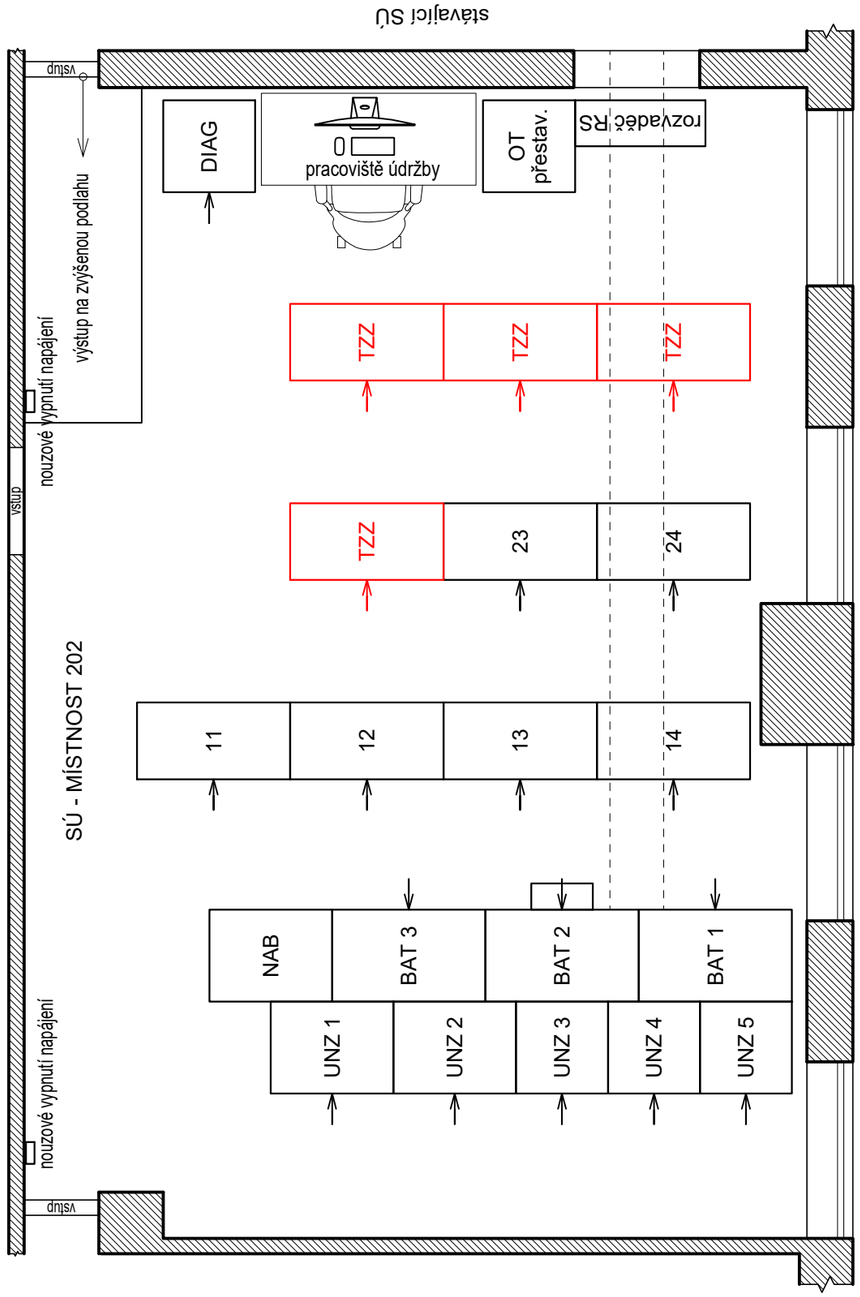

LEGENDA:

- stávající prvky a zařízení
- prvky doplněny v rámci této stavby

DIAG - skříň diagnostiky a dálkového ovládání
11 - skříň výstroje kolejových obvodů KOA
12 - skříň výstroje kolejových obvodů KO
13,14 - skříň napájení
23 - skříň autobloku ABE-1
24 - skříň reléových vazeb
TZZ - skříň vnitřní výstroje traťového zabezpečovacího zařízení

směr Sázava u Žďáru

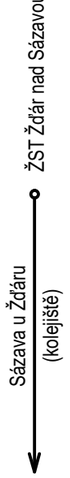

EVROPSKÁ UNIE
Evropské strukturální a investiční fondy
Operační program Doprava

Ministerstvo dopravy
Státní fond dopravní infrastruktury

Jiná ověření:

Paré:

Orientační schéma:

Razítko oprávněné osoby:

Ing. ANDREJ IZAKOVIČ
Autorizovaný inženýr pro technologická zařízení
ČKAIT - 3000477

Digitálně podepsal Ing. Andrej Izakovič

Podpis: Datum:

Revize:	Datum:	Popis:	Kontroloval:
000	31.03.2025	Čistopis dokumentace PDPS	Ing. Emil Špaček
P002	30.11.2024	DSP + PDPS k připomínkám	Ing. Emil Špaček
P001	15.05.2024	Návrh technického řešení	Ing. Emil Špaček

Stavebník/Investor:	**Správa železnic, státní organizace**	SPRÁVA ŽELEZNIC
Adresa:	Dlážděná 1003/7, 110 00 Praha 1	
Zástupce investora:	Stavební správa východ	
Adresa:	Nerudova 773/1, 779 00 Olomouc	

Zhotovitel díla:	**SAGASTA s.r.o.**	SAGASTA
Adresa:	Novodvorská 1010/14, 142 00, Praha 4 - Lhotka	
Kontakt:	T: +420 261 344 100 E: info@sagasta.cz	
Zhotovitel části/objektu:	**SAGASTA s.r.o.**	SAGASTA
Adresa:	Novodvorská 1010/14, 142 00, Praha 4 - Lhotka	
Kontakt:	T: +420 261 344 100 E: info@sagasta.cz	
Hlavní projektant (HIP):	Ing. Emil Špaček	Specialista: Ing. Marek Guspan

Název stavby/akce:	**Rekonstrukce traťového úseku Žďár nad Sázavou (mimo)- Sázava u Žďáru (mimo)**		Označení investora: S 561352001 Zakázka: 123162
Název části:	Traťové zabezpečovací zařízení (TZZ)		Označení části: **D.1.1.2**
Název objektu/dílčí části:	**Žďár nad Sázavou – Sázava u Žďáru, TZZ**		Označení objektu/komplexu: **PS 11-01-21**
Název přílohy: Název dílčí části přílohy:	Umístění zařízení v ŽST Žďár nad Sázavou		Číslo přílohy (typ/pořadí): **2. 501**
Odpovědný projektant: Ing. Emil Špaček	Zpracovatel přílohy: Ing. Andrej Izakovič	Měřítko: 1:40 Formáty: 2x A4	Stupeň dokumentace: **DSP+PDPS**
Kraj: Vysočina	Katastrální území: viz textová část	TUDU: viz textová část	Smluvní datum zpracování: **03/2025**

S-kód:	Stupeň dokumentace:	Část:	Objekt:	Podobjekt:	Příloha:	Revize:
S56135200101	PDPS	D1122	PS11012101	XX	2_501	000

DOKUMENTACI LZE UŽÍVAT POUZE VE SMYSLU PŘÍSLUŠNÉ SMLOUVY O DÍLO. VÝKRES, ČI JEHO ČÁST, MŮŽE BÝT KOPÍROVÁN NEBO JINÝM ZPŮSOBEM ROZŠÍŘOVÁN POUZE PO PŘEDCHOZÍM SOUHLASU SAGASTA, s.r.o.