


ŽST ŽDÁR NAD SÁZAVOU
SZZ 3. kategorie

→ TZZ 3. kategorije - UAB

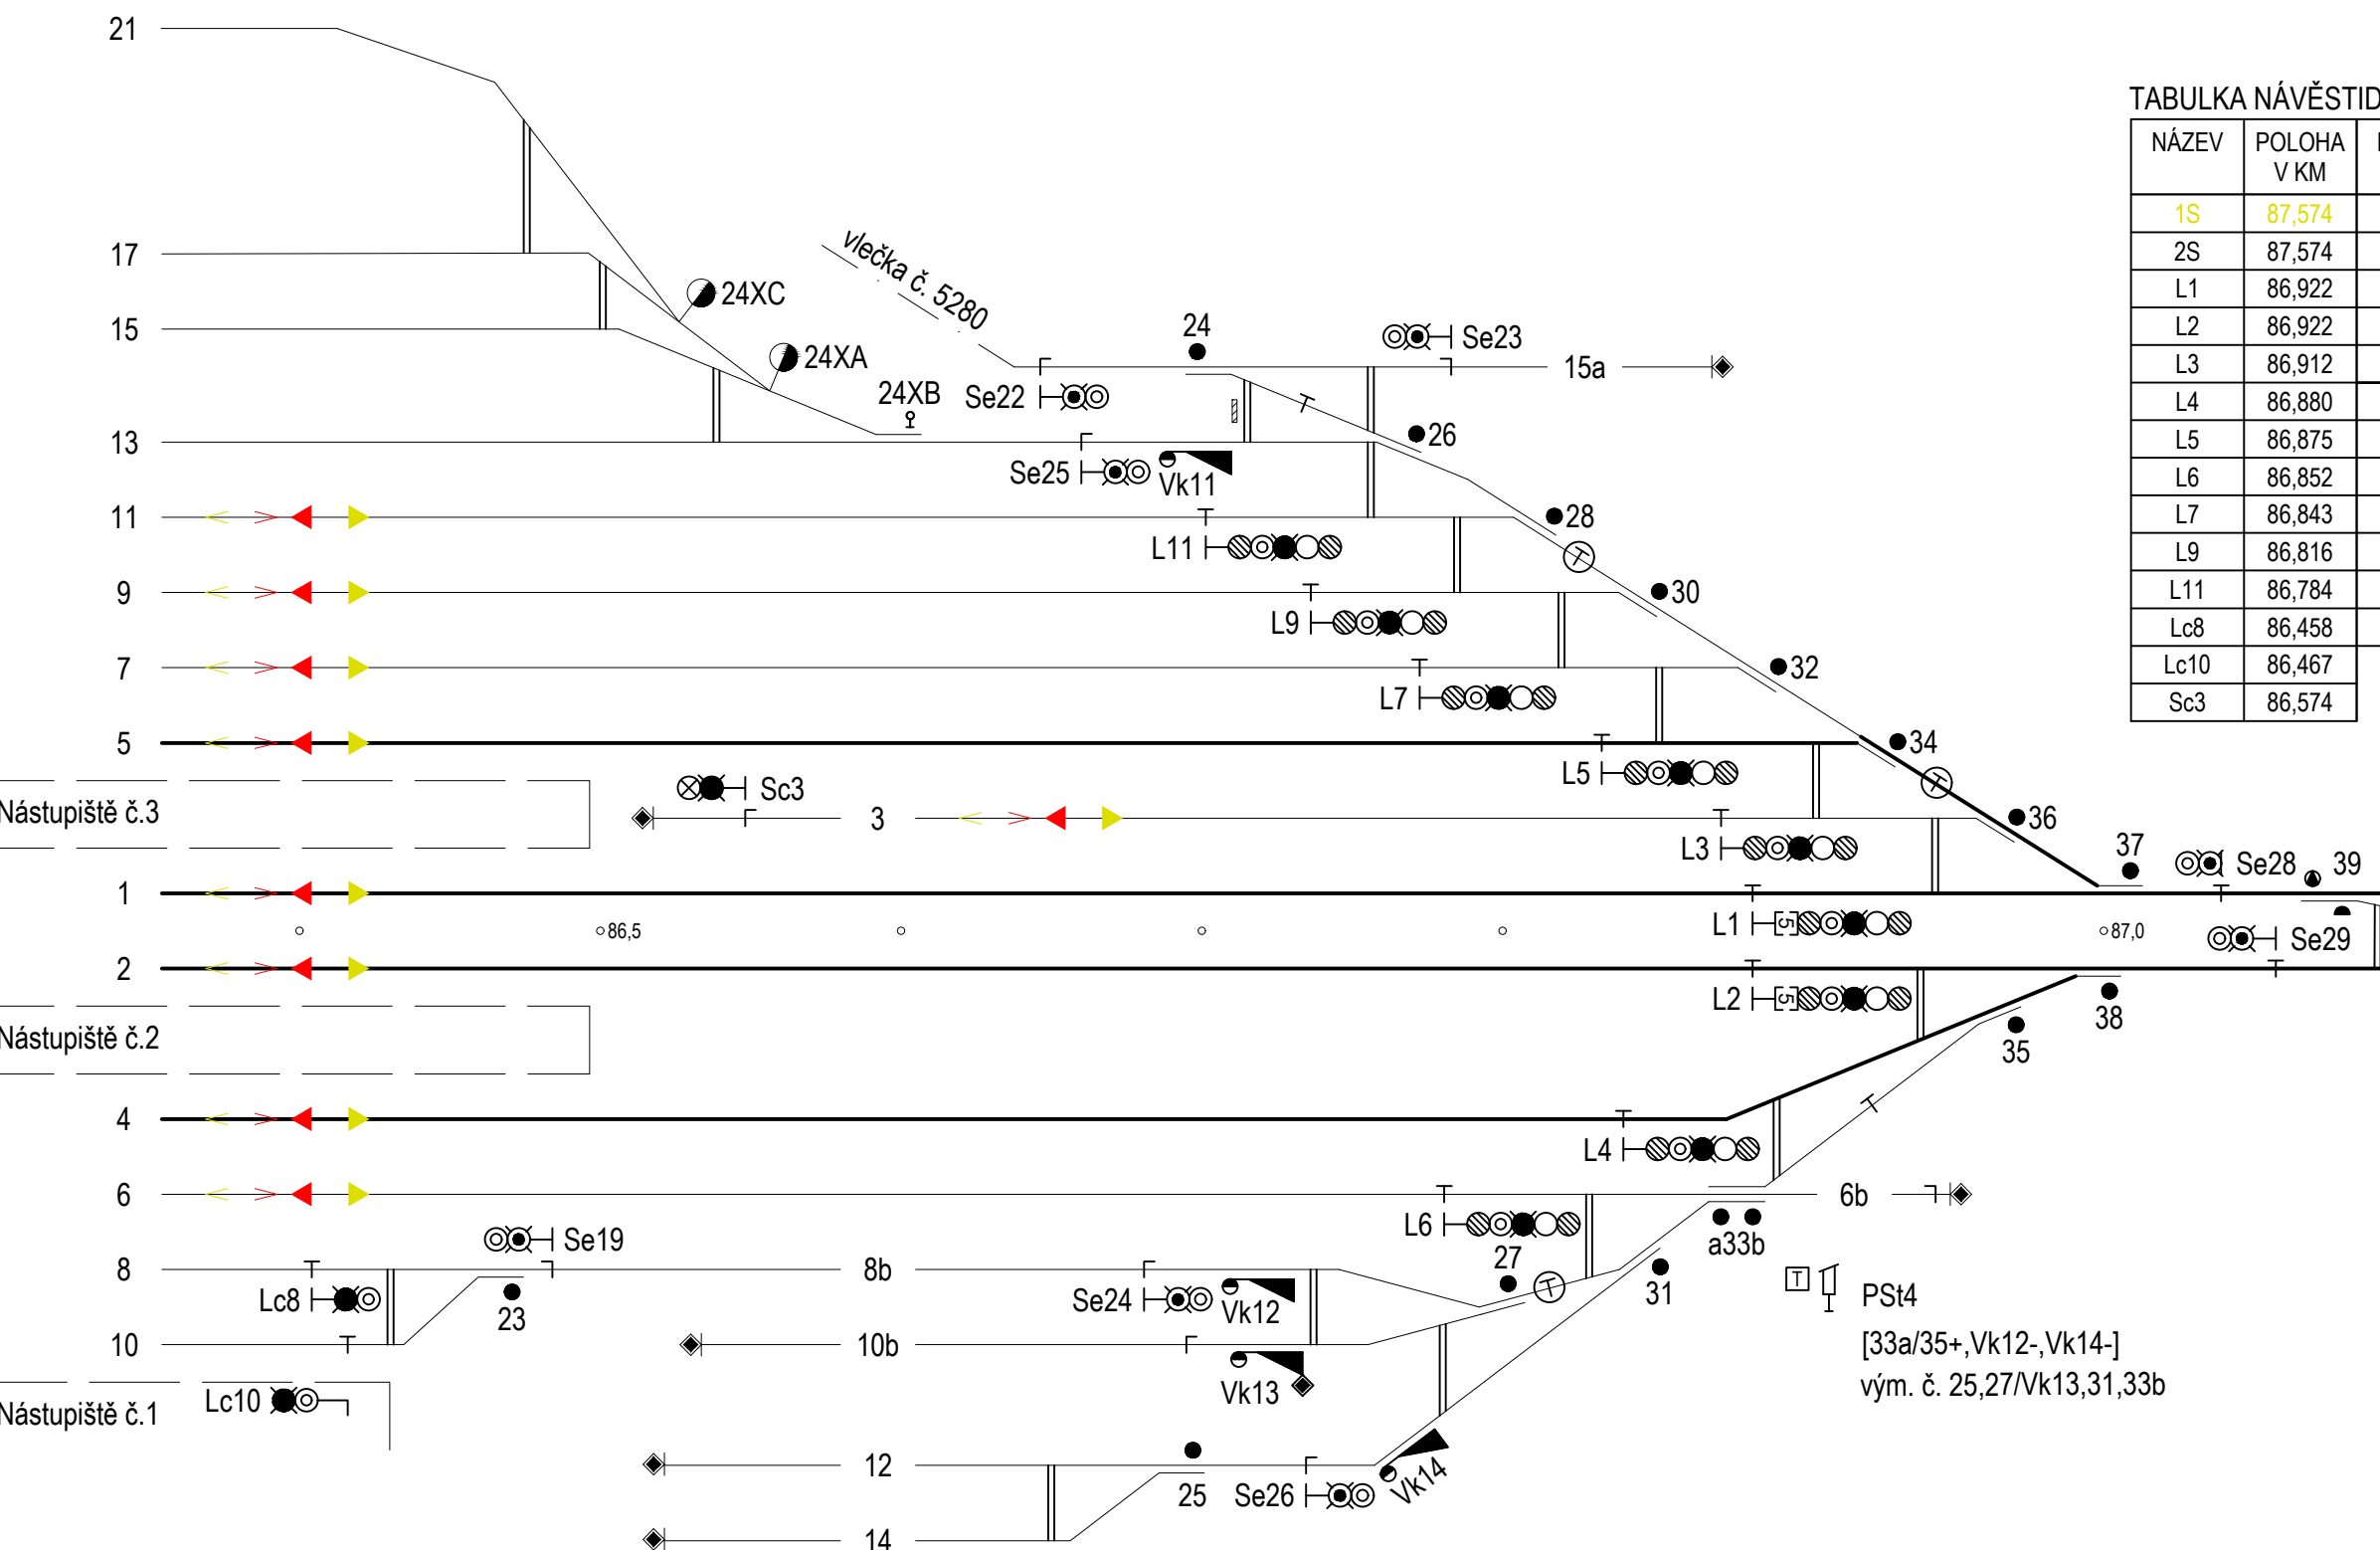


| NÁZEV | POLOHA V KM |
|-------|----------------|
| Se19 | 86,521 |
| Se22 | 86,749 |
| Se23 | 86,796 |
| Se24 | 86,805 |
| Se25 | 86,764 |
| Se26 | 86,829 |
| Se28 | 87,002 |
| Se29 | 87,006 |
| Se30 | 87,220 |
| Se31 | 87,220 |
| Se34 | 87,512 |
| Se35 | 87,512 |

NÍ POSTUP 2

d Sázavou zast.

ŽST SÁZAVA

TZZ 3. kategorie - UAB \leftarrow

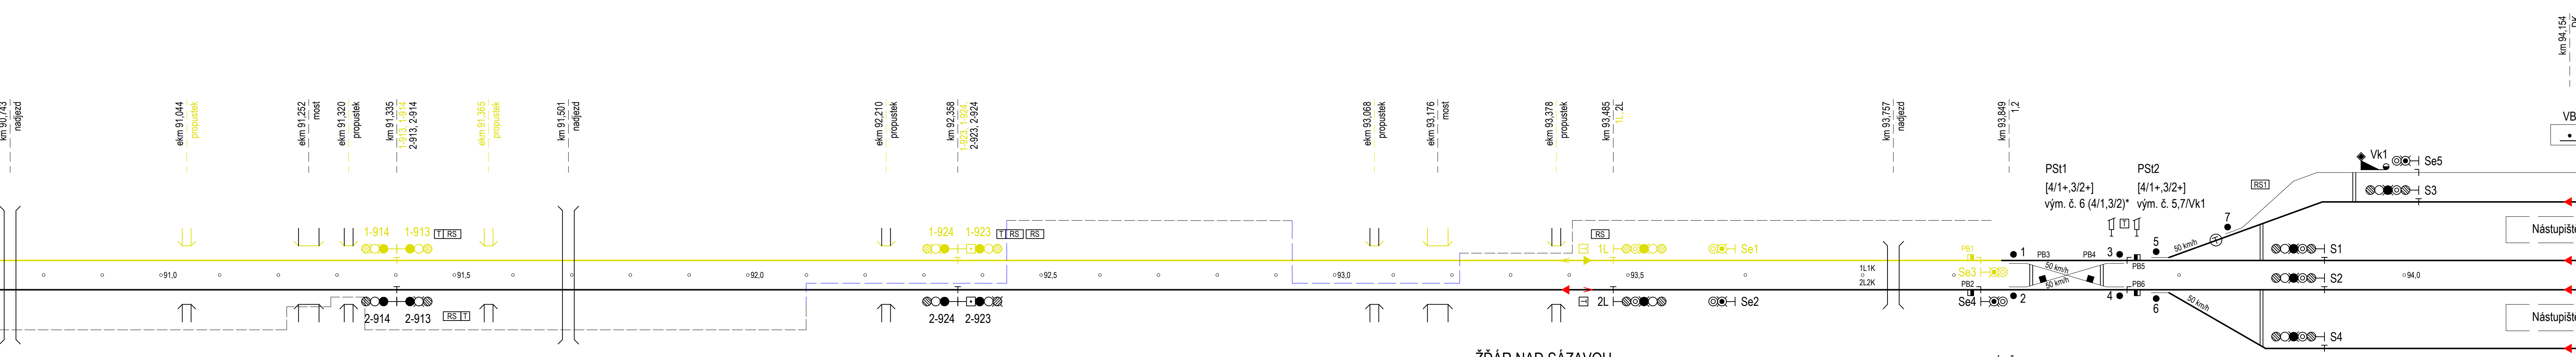




ŽD
TRA
ŽAR

| TABU | |
|------|--|
| NAZ | |
| 1L | |
| 2L | |
| S3 | |
| S1 | |
| S2 | |
| S4 | |
| | |
| Se | |
| Se | |
| Se | |
| Se | |
| Se | |

| | |
|----|--------|
| L1 | 94,653 |
|----|--------|

- | | | |
|----|--------|---|
| L4 | 94,638 | - demontáž prvků a zařízení v tomto stavebním postupu |
| 1S | 95,108 | - prvky a zařízení vybudovány v předchozím stavebním postupu, v tomto |
| 2S | 95,108 | - prvky vybudovány v stavebním postupu 0 |
| | | - stávající prvky a zařízení |

| | | |
|------|--------|---|
| Se8 | 95,050 | Univerzálny trojznakový a Zpracováno kreslicím pro |
| Se9 | 95,050 | |
| Se10 | 95,050 | |

| | | |
|---|--|--|
|  | Evropská unie Evropské strukturální fondy Operační program Doprava | Ministerstvo pro Státní fond dopravní infrastruktury |
| Jind. označení: | Paré: | |
| Orientační schéma: | Razítko oprávněné osoby: | |
|  | | |
| Revize: | Datum: | Popis: |
| P002 | 31.03.2025 | Číslopost dokumentace PDPS |
| P000 | 30.11.2024 | DSP + PDPS k plněnímám |
| P001 | 15.05.2024 | Návrh technického řešení |
| Podpis: | | |
| Kontrola: | | |
| Stavebník/Investor: Správa železnic, státní organizace | | |
| Adresa: Dlážděná 1003/7, 110 00 Praha 1 | | |
| Zastupitel investora: Stavební správa východ | | |
| Adresa: Nerudova 773/1, 779 00 Olomouc | | |
|  | | |
| Zhotovitel díla: | SAGASTA s.r.o. | |
| Adresa: | Novoborská 1010/14, 142 00, Praha 4 - Lhotka | |
| Kontakt: | T: +420 261 344 100 E: info@sagasta.cz | |
| Zhotovitel částí/objektu: | SAGASTA s.r.o. | |
| Adresa: | Novoborská 1010/14, 142 00, Praha 4 - Lhotka | |
| Kontakt: | T: +420 261 344 100 E: info@sagasta.cz | |
| Hlavní projektant (HIP): Ing. Emil Špaček | | |
| Specialista: Ing. Marek Gusan | | |
| Název stavby/akce: | Rekonstrukce traťového úseku Žďár nad Sázavou (mimo)- Sázava u Žďáru (mimo) | |
| Název části: | Traťové zabezpečovací zařízení (TZZ) | |
| Název objektu/dílo části: | Žďár nad Sázavou – Sázava u Žďáru, TZZ | |
| Název přílohy: | Situáční schéma | |
| Název dílo části přílohy: | stavební postup 2 | |
| Odpovědný projektant: | Zpracovatel přílohy: | Měřítka: |
| Ing. Marek Gusan | Ing. Andrej Izakovič | Formát: 11x A4 |
| Kraj: | Katastrální území: | TUDU: |
| Vysočina | viz textová část | viz textová část |
| Číslo přílohy: | | |
| Smluvní d: | | |
| Stupen d: | | |
| Datum: | | |