


Stávající kabelová trasa  
do místn. sdělovací zařízení  
Přiložen DOK, TOK, ČDT OK

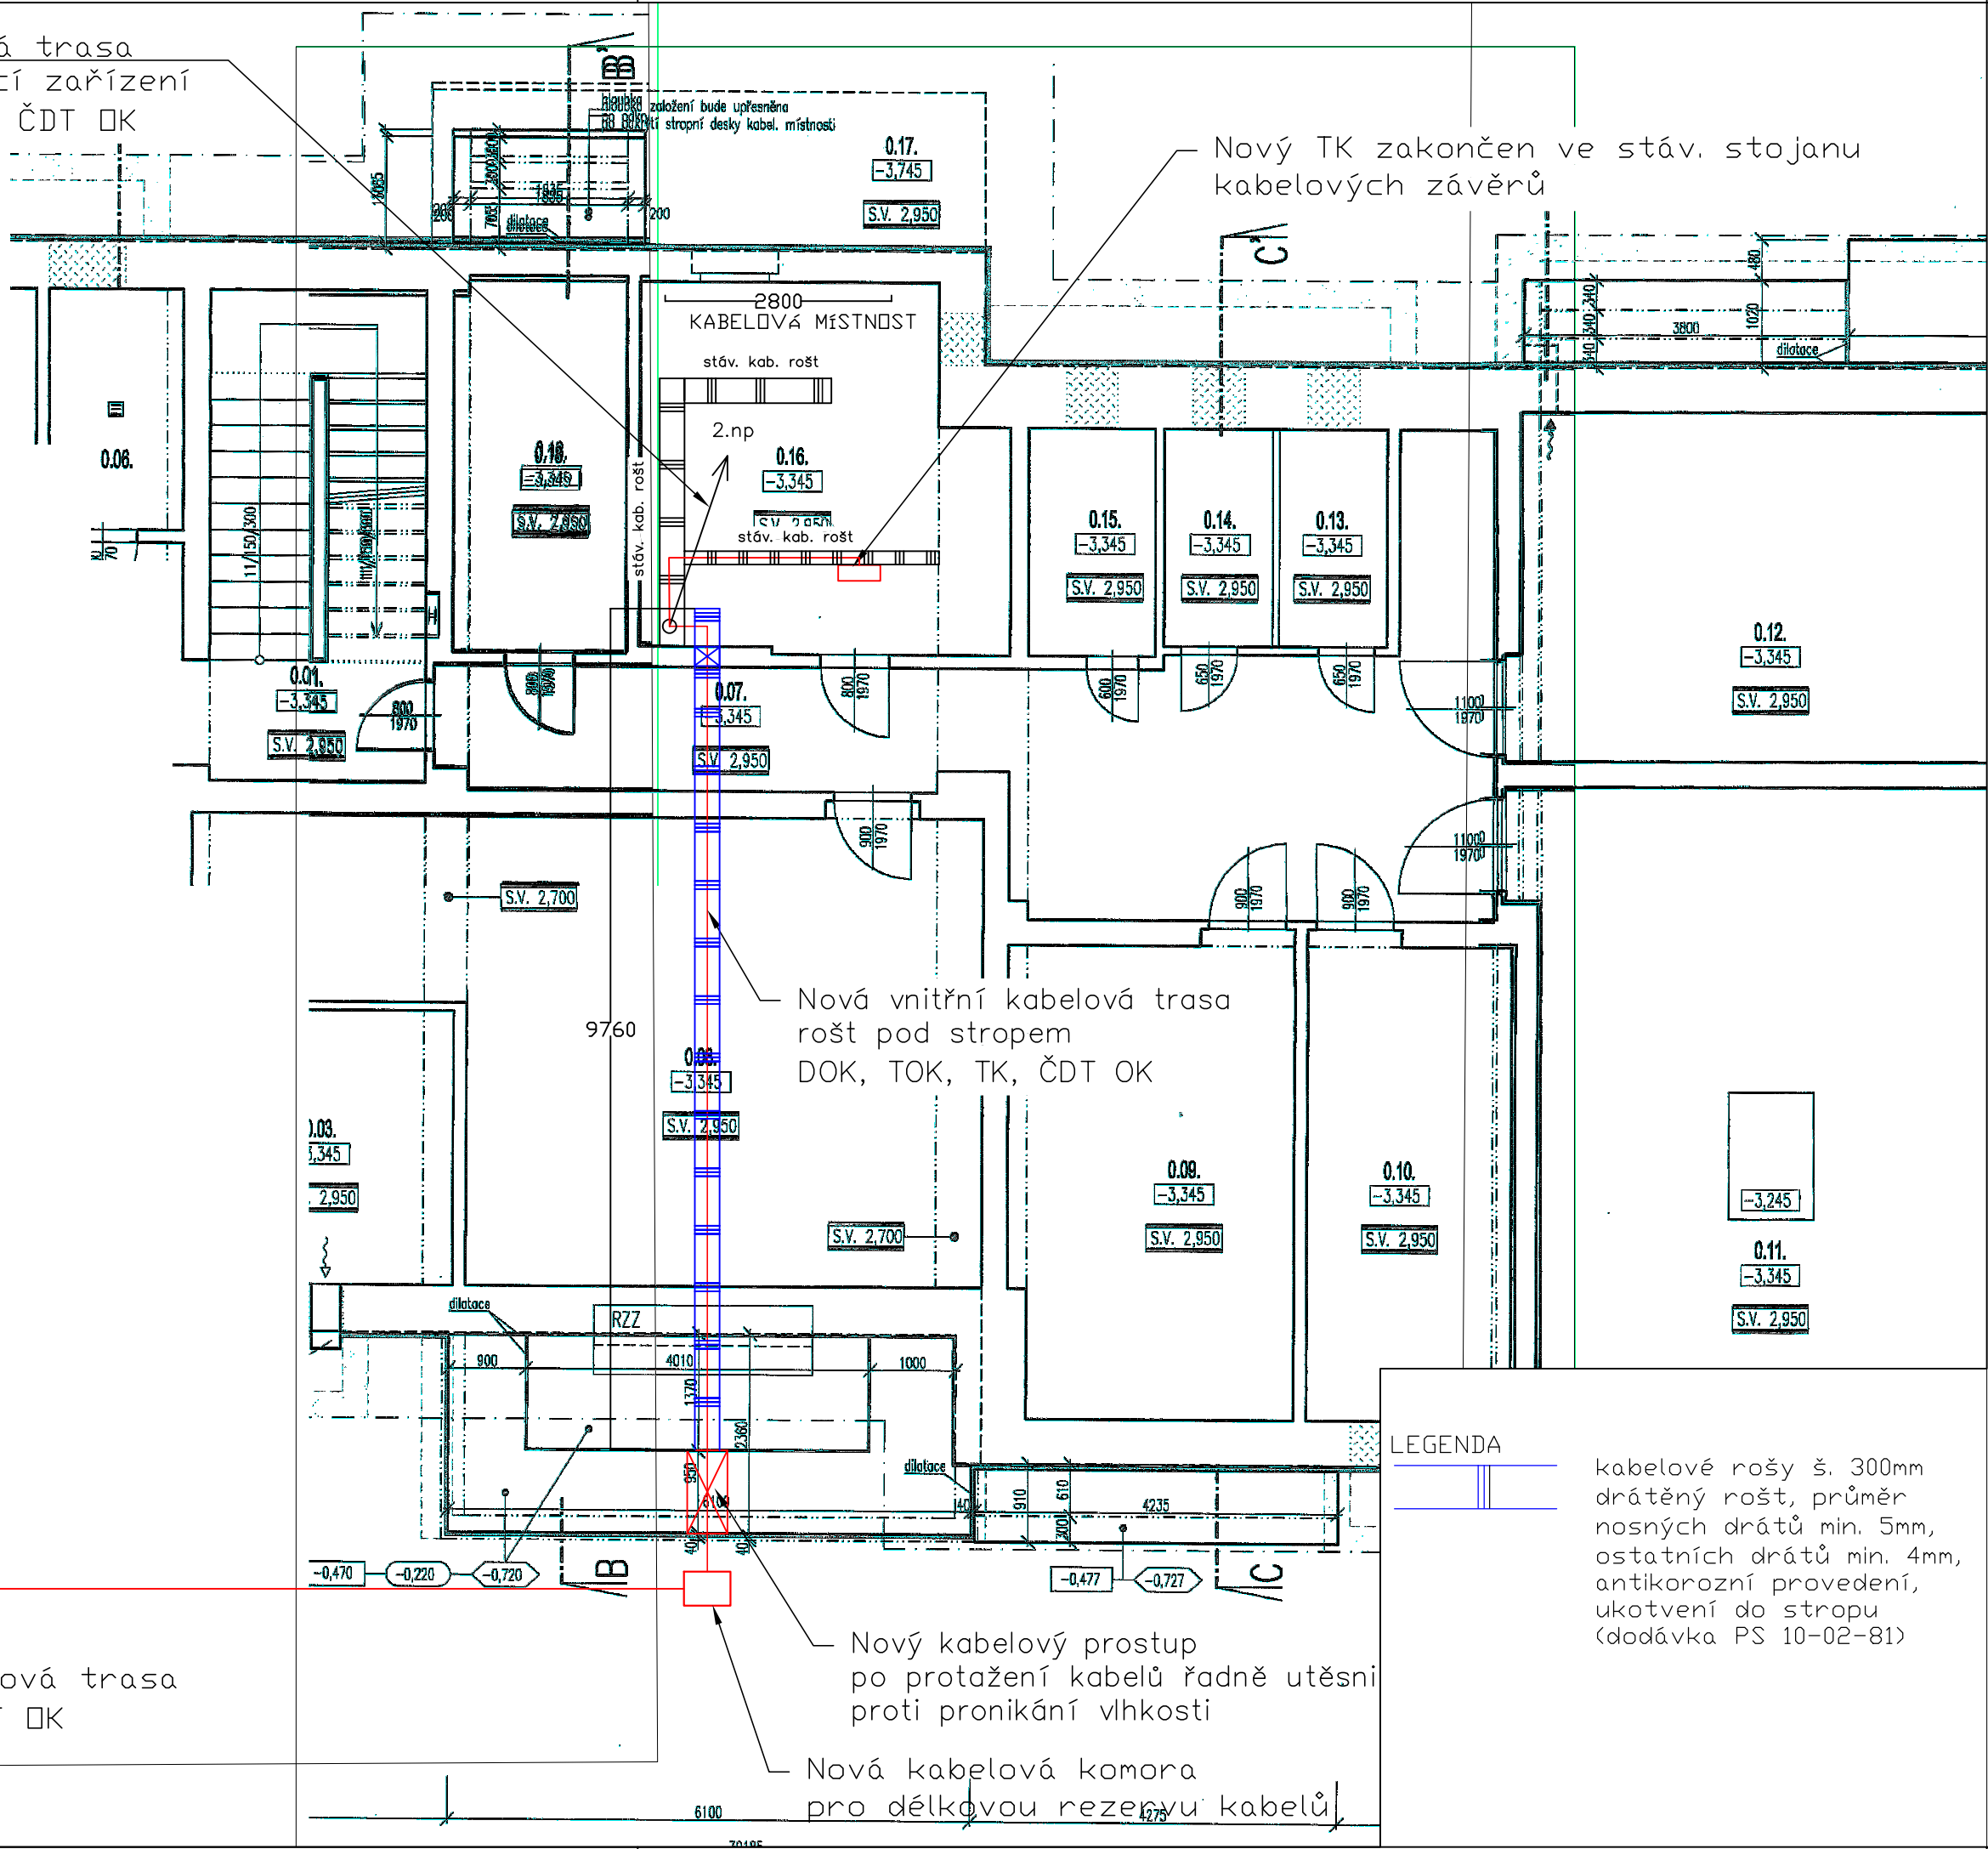

Nový TK zakončen ve stáv. stojanu  
kabelových závěrů

Nová vnitřní kabelová trasa  
rošt pod stropem  
DOK, TOK, TK, ČDT OK

Nová zemní kabelová trasa  
DOK, TOK, TK, ČDT OK

Nový kabelový prostup  
po protažení kabelů řadně utěsní  
proti pronikání vlhkosti

Nová kabelová komora  
pro délkovou rezervu kabelů

LEGENDA

kabelové rošty š. 300mm  
drátěný rošt, průměr  
nosných drátů min. 5mm,  
ostatních drátů min. 4mm,  
antikoroziční provedení,  
ukotvení do stropu  
(dodávka PS 10-02-81)



EVROPSKÁ UNIE  
Evropské strukturální a investiční fondy  
Operační program Doprava

Ministerstvo dopravy  
Státní fond dopravní  
infrastruktury



Revize:	Datum:	Popis:	Kontroloval:

Název stavby/akce:	Rekonstrukce traťového úseku Žďár nad Sázavou (mimo)- Sázava u Žďáru (mimo)		
S 5 6 1 3 5 2 0 0 1 - P D P - - - - 0 0 0			