


Blokové schéma napájení ŽST Hamry nad sázavou
nový objekt SEE

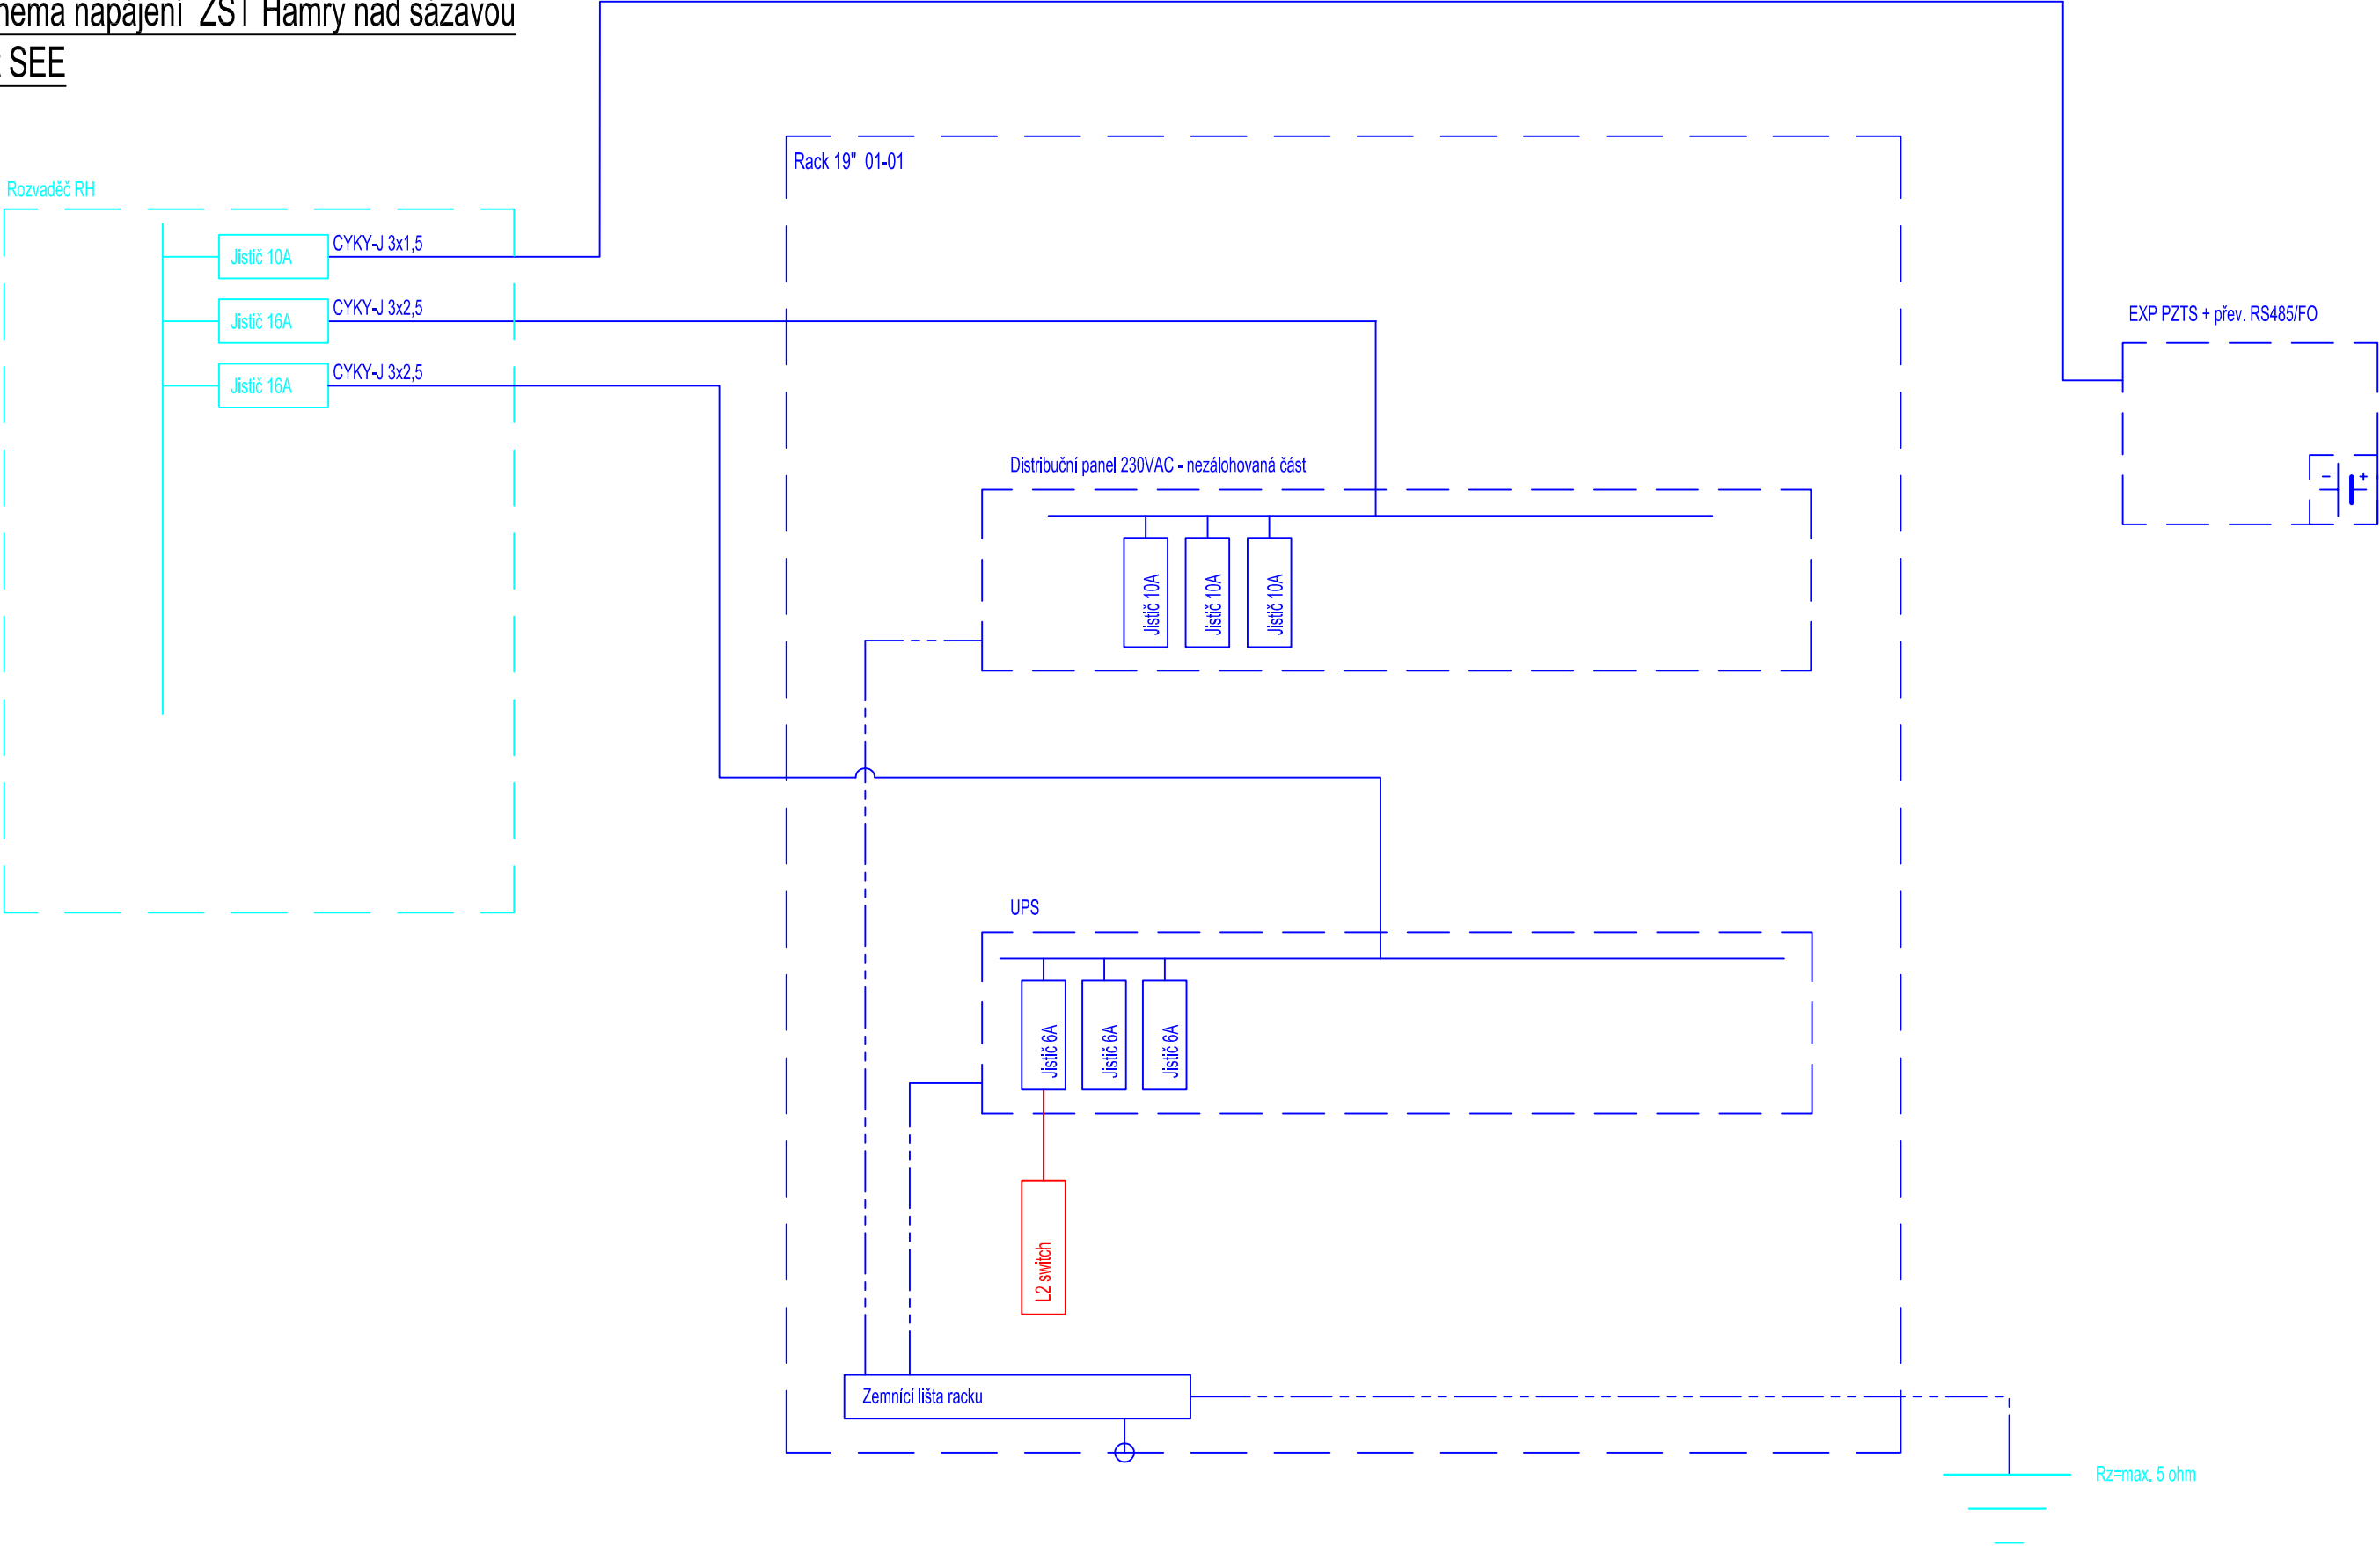

EVROPSKÁ UNIE
Evropské strukturální a investiční fondy
Operační program Doprava

Ministerstvo dopravy
Státní fond dopravní
infrastruktury



Jiná ověření:		Paré:	
Orientační schéma: 		Razítko oprávněné osoby:	
Podpis:		Datum:	
Revize:	Datum:	Popis:	Kontroloval:
000	31.03.2025	Čistopls dokumentace PDPS	Ing. Emil Špaček
P002	30.11.2024	DSP + PDPS k připomínkám	Ing. Emil Špaček
P001	15.05.2024	Návrh technického řešení	Ing. Emil Špaček

Stavebník/Investor:	Správa železnic, státní organizace	
Adresa:	Dlážděná 1003/7, 110 00 Praha 1	
Zástupce investora:	Stavební správa východ	
Adresa:	Nerudova 773/1, 779 00 Olomouc	

Zhotovitel díla:	SAGASTA s.r.o.	
Adresa:	Novodvorská 1010/14, 142 00, Praha 4 - Lhotka	
Kontakt:	T: +420 261 344 100 E: info@sagasta.cz	
Zhotovitel části/objektu:	SAGASTA s.r.o.	
Adresa:	Novodvorská 1010/14, 142 00, Praha 4 - Lhotka	
Kontakt:	T: +420 261 344 100 E: info@sagasta.cz	
Hlavní projektant (HIP):	Ing. Emil Špaček	Specialista: 1

Název stavby/akce:	Rekonstrukce traťového úseku Žďár nad Sázavou (mimo)- Sázava u Žďáru (mimo)	Označení investora: S 561352001
Název části:	Sdělovací zařízení	Zakázka: 123162
Název objektu/díle části:	Žďár n. Sázavou - Sázava u Žďáru, přenosový systém	Označení části: D.1.2.8
Název přílohy:	Schéma napájení objekt SEE	Označení objektu/komplexu: PS 10-02-81
Název díle části přílohy:		Číslo přílohy (typ/pořadí): 2. 004
Odpovědný projektant: Ing. Martin Čížek	Zpracovatel přílohy: Aleš Mašek	Měřítka: Formáty: 3x A4
Kraj: Vysočina	Katastrální území: viz textová část	TUDU: viz textová část
		Stupeň dokumentace: DSP/PDPS
		Smluvní datum zpracování: 03/2025

S-kód: S 5 6 1 3 5 2 0 0 1 - P D S P - D 1 2 8 X - P S 1 0 0 2 8 1 - X X - 2 - 0 0 4 - 0 0 0
Stupeň dokumentace: Část: Podpísek: Příloha: Revize:
DOKUMENTACI LZE UŽÍVAT POUZE VE SMYSLU PŘÍSLUŠNÉ SMLOUVY O DÍLO. VÝKRES, ČI JEHO ČÁST, MŮŽE BÝT KOPÍROVÁN NEBO JINÝM ZPŮSOBEM ROZŠÍŘOVÁN POUZE PO PŘEDCHOZÍM SOUHLASU SAGASTA, s.r.o.