



Akustický plašič -
návrhová vizualizace

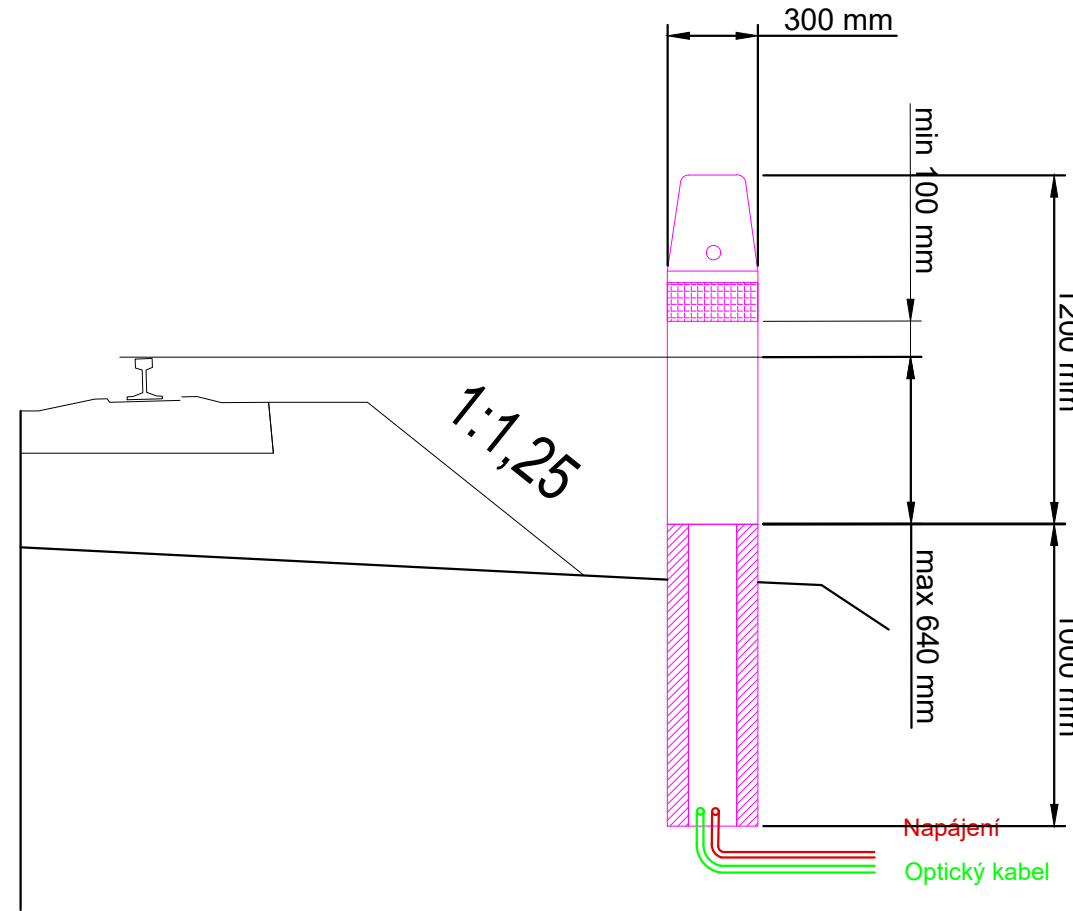


Řídicí jednotka - návrhová vizualizace

Čelní pohled

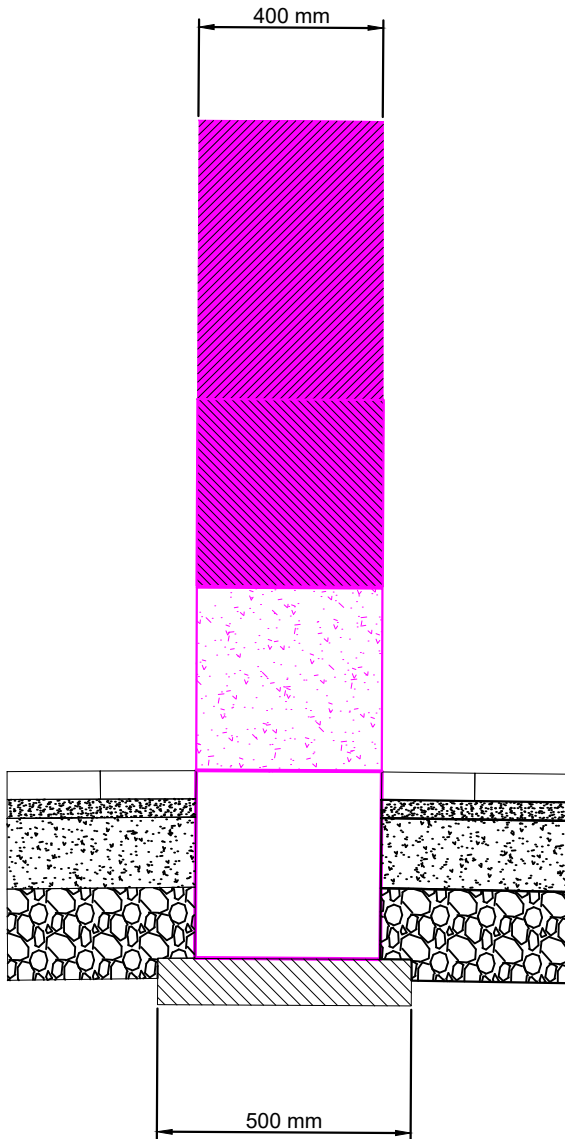

Boční pohled

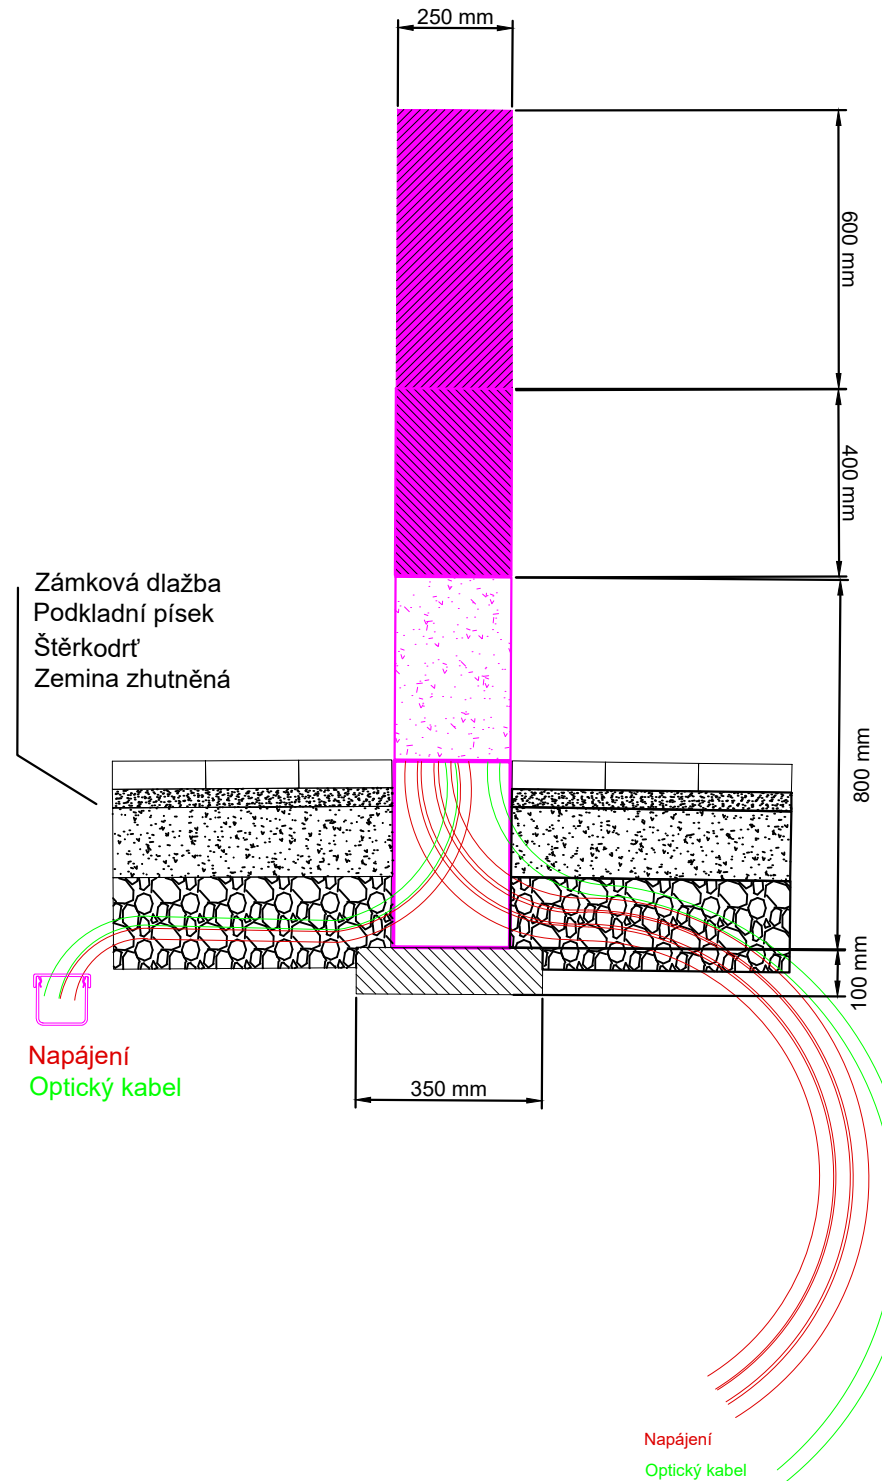

Transformátor a další vybavení systému


Rezervní napájecí a optický kabel

Základová konstrukce, vyplněná kamenivem pro stabilizaci

Základová konstrukce, uložená v zemi

Podkladní beton

Čidla snímající
směr a rychlost
blížícího se vlaku

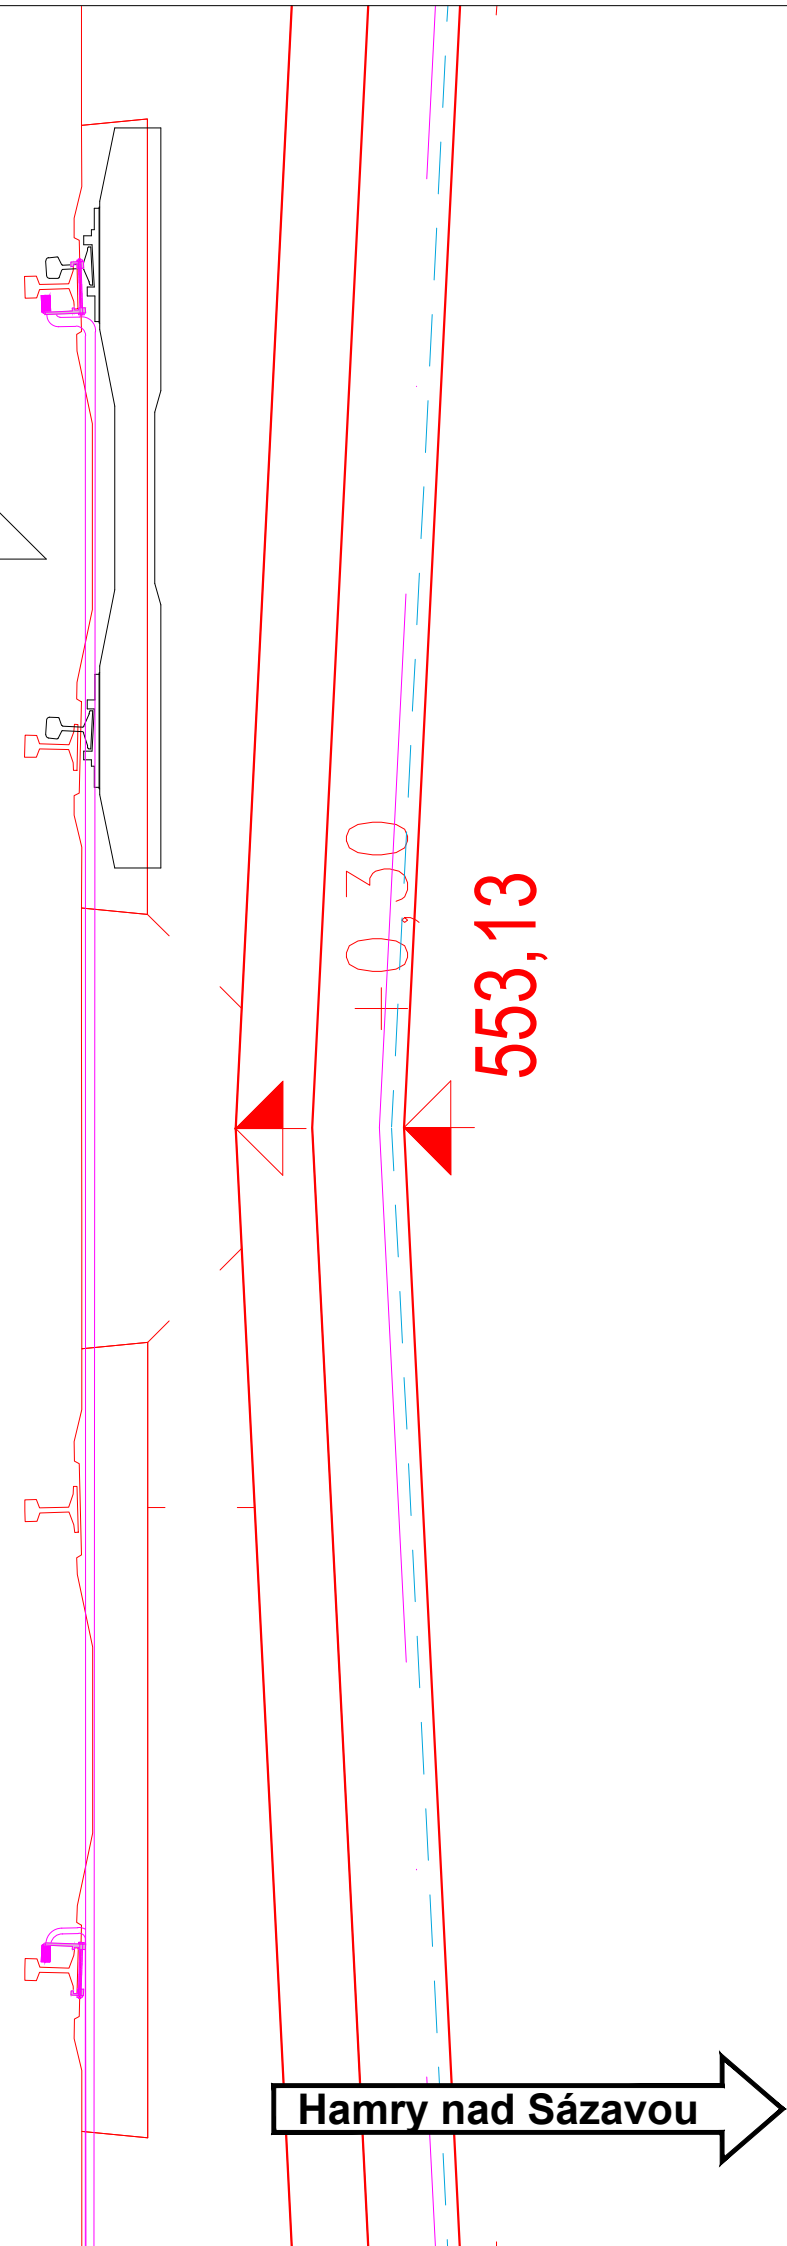

Sázava u Žďáru

Hamry nad Sázavou

		EVROPSKÁ UNIE Evropské strukturální a investiční fondy Operační program Doprava		Ministerstvo dopravy Státní fond dopravní infrastruktury	
Jiná ověření:		Paré:			
Orientační schéma:				Razítko oprávněné osoby:	
Revize:		Datum:		Popis:	
000		30.03.2025		Čistopis	
				Kontroloval:	
				Ing. Emil Špaček	

Stavebník/Investor:	Správa železnic, státní organizace	
Adresa:	Dlážděná 1003/7, 110 00 Praha 1	
Zástupce investora:	Stavební správa východ	
Adresa:	Nerudova 773/1, 779 00 Olomouc	

Zhotovitel díla:	SAGASTA s.r.o.	
Adresa:	Novodvorská 1010/14, 142 00, Praha 4 - Lhotka	
Kontakt:	T: +420 261 344 100 E: info@sagasta.cz	
Zhotovitel části/objektu:	SAGASTA s.r.o.	
Adresa:	Novodvorská 1010/14, 142 00, Praha 4 - Lhotka	
Kontakt:	T: +420 261 344 100 E: info@sagasta.cz	
Hlavní projektant (HIP): Ing. Emil Špaček		
Specialista: -		

Název stavby/akce:	Rekonstrukce traťového úseku Žďár nad Sázavou (mimo)- Sázava u Žďáru (mimo)	Označení investora:	S 561352001
Název části:	Ostatní technologická zařízení	Zakázka:	123162
Název objektu/díle části:	Žďár n. Sázavou - Sázava u Žďáru, akustické plašiče zvěře km 92,730 - 92,830	Označení části:	D.1.4.5
Název přílohy:	Situační výkresy	Označení objektu/komplexu:	PS 01-04-51
Název díle části přílohy:	Situace - detaily	Číslo přílohy (typ/pořadí):	2. 003
Odpovědný projektant:	Ing. Ondřej Zítka	Stupeň dokumentace:	DSP/PDPS
Kraj:	Katastrální území:	Měřítko:	Formáty:
Ysočina	viz textová část	TUDU:	5xA4
viz textová část		Smluvní datum zpracování:	
		03/2025	