


LEGENDA:

-
- PŘÍVOD VZDUCHU
-
- ODVOD VZDUCHU
-
- VENTILÁTOR
-
- CHLADIČ
-
- OHŘÍVAČ
-
- FILTR
-
- SPODNÍ HRANA NAD PODLAHOU
-
- HORNÍ HRANA POD STROPNÍ DESKOU
-
- ROZVODY CHLADIVA R32
-
- ROZVODY KONDENZÁTU

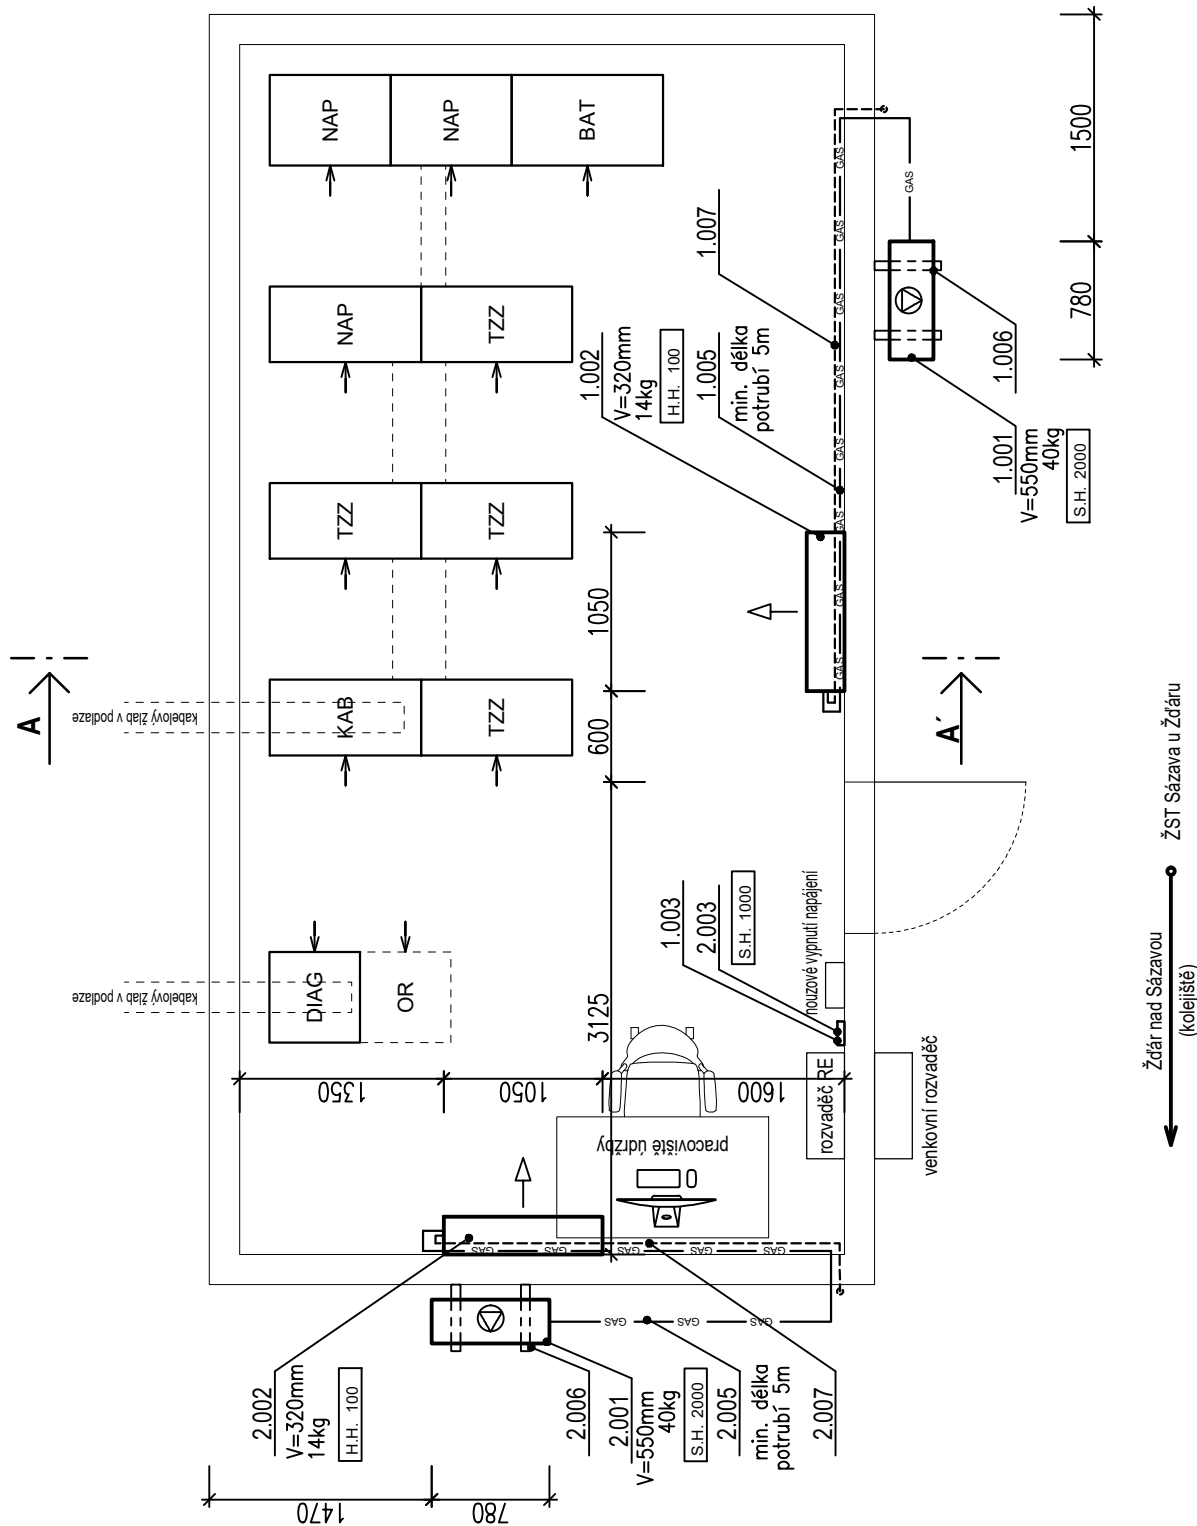

EVROPSKÁ UNIE
Evropské strukturální a investiční fondy
Operační program Doprava

Ministerstvo dopravy
Státní fond dopravní infrastruktury

Jiná ověření:

Paré:

Orientační schéma:

Razítko oprávněné osoby:

Podpis:

Datum:

Revize:	Datum:	Popis:	Kontroloval:
000	31.03.2025	Čistopis dokumentace PDPS	Ing. Emil Špaček
P002	30.11.2024	DSP + PDPS k připomínkám	Ing. Emil Špaček
P001	15.05.2024	Návrh technického řešení	Ing. Emil Špaček

Stavebník/Investor:	Správa železnic, státní organizace	
Adresa:	Dlážděná 1003/7, 110 00 Praha 1	
Zástupce investora:	Stavební správa východ	
Adresa:	Nerudova 773/1, 779 00 Olomouc	

Zhotovitel díla:	SAGASTA s.r.o.	
Adresa:	Novodvorská 1010/14, 142 00, Praha 4 - Lhotka	
Kontakt:	T: +420 261 344 100 E: info@sagasta.cz	
Zhotovitel části/objektu:	SAGASTA s.r.o.	
Adresa:	Novodvorská 1010/14, 142 00, Praha 4 - Lhotka	
Kontakt:	T: +420 261 344 100 E: info@sagasta.cz	
Hlavní projektant (HIP):	Ing. Emil Špaček	Specialista: -

Název stavby/akce:	Rekonstrukce traťového úseku Žďár nad Sázavou (mimo)- Sázava u Žďáru (mimo)	Označení investora: S 561352001
Název části:	Traťové zabezpečovací zařízení (TZZ)	Zakázka: 123162
Název objektu/dílní části:	TZZ v úseku Žďár nad Sázavou – Sázava u Žďáru, klimatizace	Označení objektu/komplexu: PS 11-01-21.1
Název přílohy:	PŮDURYS	Číslo přílohy (typ/pořadí): 2. 001
Název dílní části přílohy:		
Odpovědný projektant:	Zpracovatel přílohy: Ing. Emil Špaček	Měřítko: 1:50 Formáty: 2xA4
Kraj:	Katastrální území: viz textová část	TUDU: viz textová část
Vysočina		
		Stupeň dokumentace: DSP+PDPS
		Smluvní datum zpracování: 03/2025

S-kód:

Stupeň dokumentace: Část:

Objekt:

Podobjekt:

Příloha:

Revize:

S 5 6 1 3 5 2 0 0 1 - P D P S - D I I 2 X - P S I I 0 I 2 I - 0 1 - 2 - 0 0 1 - 0 0 0

DOKUMENTACI LZE UŽÍVAT POUZE VE SMYSLU PŘÍSLUŠNÉ SMLOUVY O DÍLO. VÝKRES, ČI JEHO ČÁST, MŮŽE BYT KOPÍROVÁN NEBO JINÝM ZPŮSOBEM ROZŠÍŘOVÁN POUZE PO PŘEDCHOZÍM SOUHLASU SAGASTA, s.r.o.