


LEGENDA PRO TD TZZ:

Betonový technologický domek  
vnitřní rozměr 4x8 m

DIAG - skříň diagnostiky  
OR - skříň optorozvaděče (není součástí tohto PS)  
KAB - skříň kabelová  
TZZ - skříň vnitřní výstroje traťového zabezpečovacího zařízení  
NAP - skříň napájení  
BAT - skříň baterií

Žďár nad Sázavou (kolejiště) → ŽST Sázava u Žďáru

STAVĚDLOVÁ ÚSTŘEDNA VE VÝPRAVNÍ BUDOVĚ

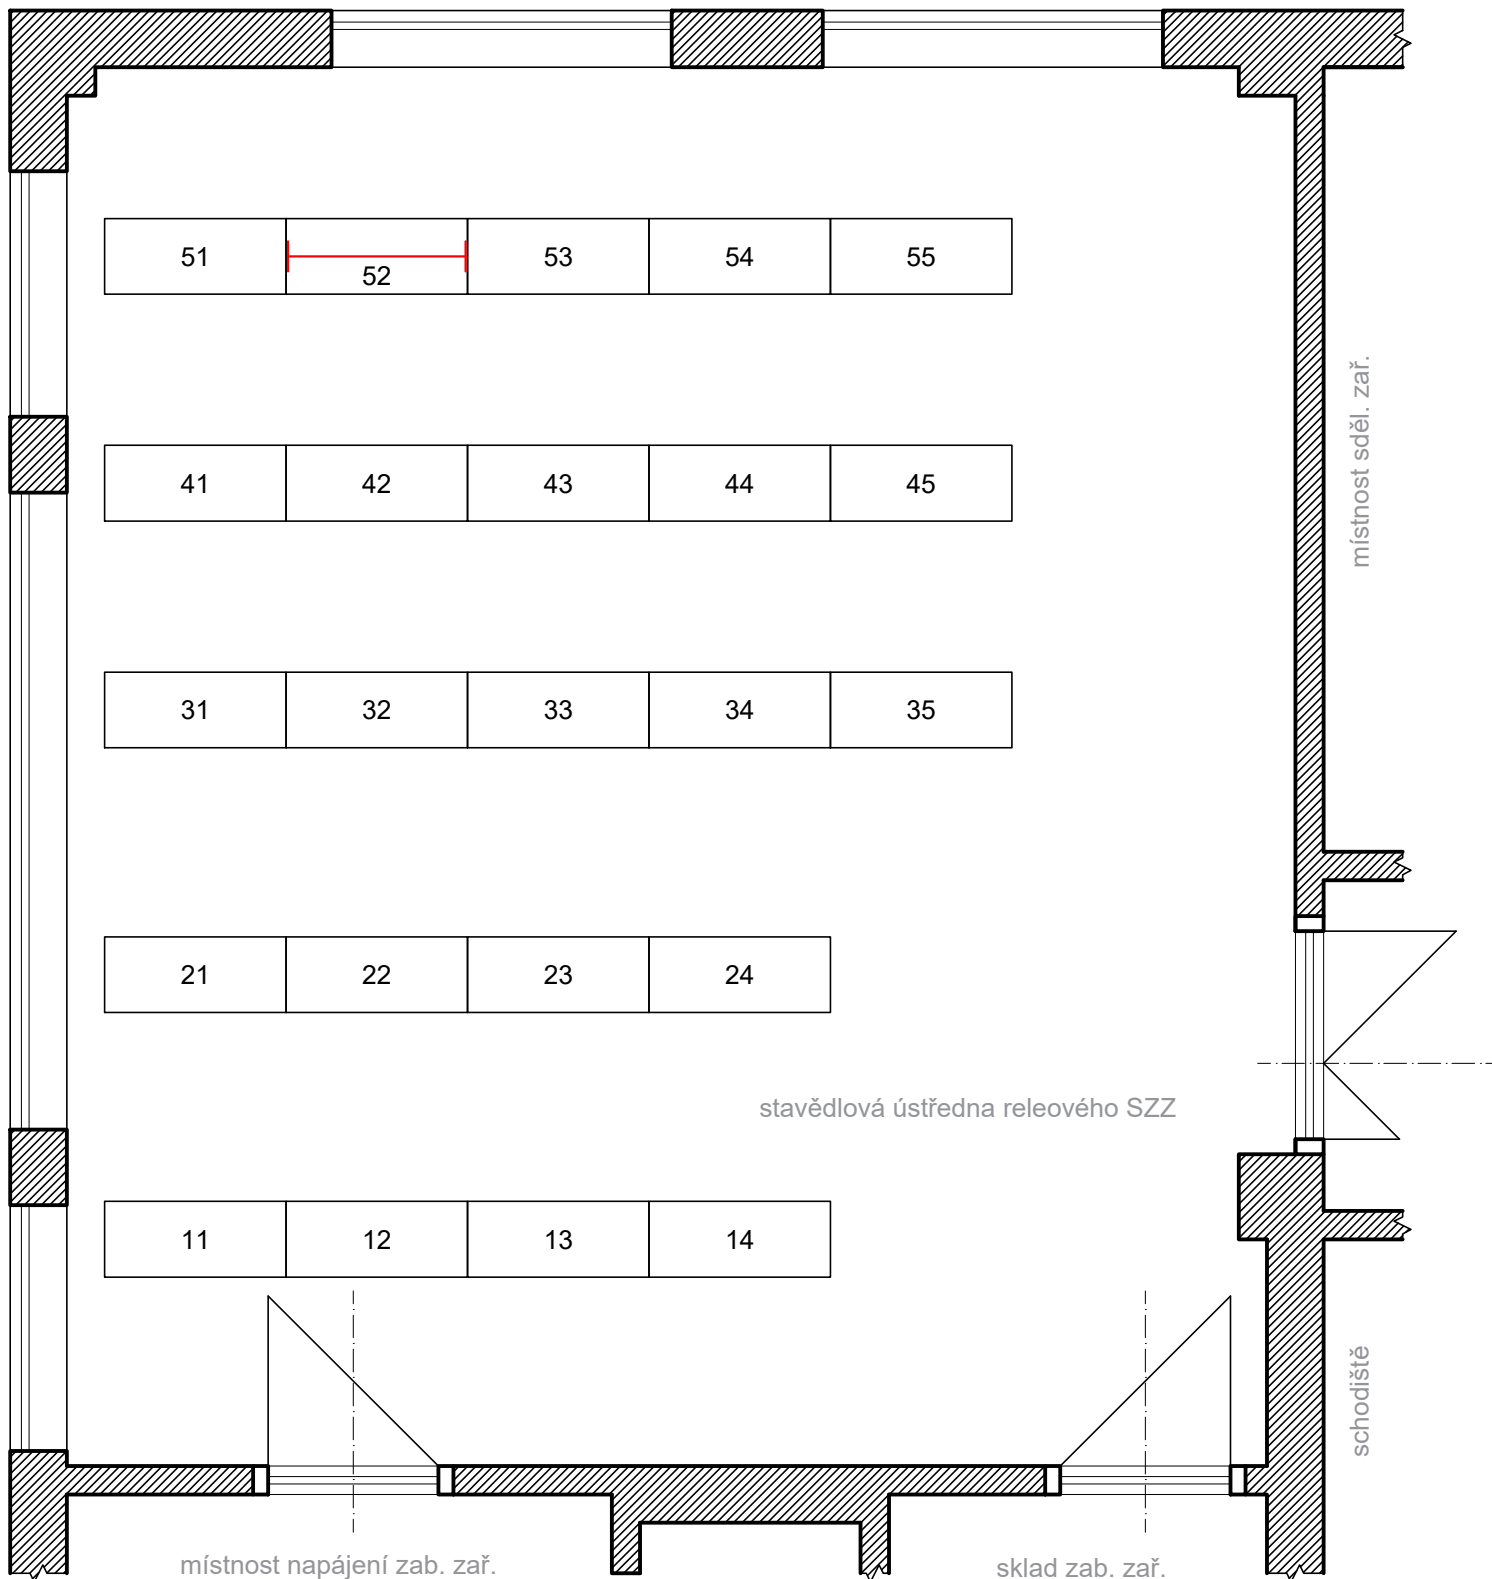

LEGENDA PRO SÚ:

Místnost stavědlové ústředny ve výpravní budově v ŽST Sázava u Žďáru

— - stávající prvky a zařízení  
— - prvky doplněny v rámci této stavby (prvky pro vazbu na TZZ směr Žďár n/S)

11-14, 31-55 - reišové stojany  
21-24 - napájecí stojany

Žďár nad Sázavou (kolejiště) → ŽST Sázava u Žďáru

Jiná ověření:	Paré:		
Orientační schéma:	Razítko oprávněné osoby:		
Revize:	Datum:	Popis:	Kontroloval:
000	31.03.2025	Čistopis dokumentace PDPS	Ing. Emil Špaček
P002	30.11.2024	DSP + PDPS k připomínkám	Ing. Emil Špaček
P001	15.05.2024	Návrh technického řešení	Ing. Emil Špaček
Podpis:		Datum:	

Stavebník/Investor:	<b>Správa železnic, státní organizace</b>	
Adresa:	Dlážděná 1003/7, 110 00 Praha 1	
Zástupce investora:	Stavební správa východ	
Adresa:	Nerudova 773/1, 779 00 Olomouc	

Zhotovitel díla:	<b>SAGASTA s.r.o.</b>	
Adresa:	Novodvorská 1010/14, 142 00, Praha 4 - Lhotka	
Kontakt:	T: +420 261 344 100 E: info@sagasta.cz	
Zhotovitel části/objektu:	<b>SAGASTA s.r.o.</b>	
Adresa:	Novodvorská 1010/14, 142 00, Praha 4 - Lhotka	
Kontakt:	T: +420 261 344 100 E: info@sagasta.cz	
Hlavní projektant (HIP):	Ing. Emil Špaček	Specialista: Ing. Marek Guspan

Název stavby/akce:	<b>Rekonstrukce traťového úseku Žďár nad Sázavou (mimo)- Sázava u Žďáru (mimo)</b>		Označení investora: S 561352001
Název části:	Traťové zabezpečovací zařízení (TZZ)		Zakázka: 123162
Název objektu/díle části:	<b>Žďár nad Sázavou – Sázava u Žďáru, TZZ</b>		Označení části: <b>D.1.1.2</b>
Název přílohy:	Umístění zařízení v ŽST Sázava u Žďáru		Označení objektu/komplexu: <b>PS 11-01-21</b>
Název díle části přílohy:			Číslo přílohy (typ/pořadí): <b>2. 502</b>
Odpovědný projektant:	Zpracovatel přílohy: Ing. Andrej Izakovič	Měřítko: Formáty: 4x A4	Stupeň dokumentace: <b>DSP+PDPS</b>
Kraj:	Katastrální území:	TUDU:	Smluvní datum zpracování:
Vysočina	viz textová část	viz textová část	<b>03/2025</b>

S. Ag.:	Stupeň dokumentace:	Část:	Objekt:	Podjekt:	Příloha:	Revize:
S 561352001	P 002	01	01	01	01	01
DOKUMENTACI LZE UŽÍVAT POUZE VE SMYSLU PŘÍSLUŠNÉ SMLOUVY O DÍLO. VÝKRES, ČI JEHO ČÁST, MŮŽE BYT KOPÍROVÁN NEBO JINÝM ZPŮSOBEM ROZŠÍŘOVÁN POUZE PO PŘEDCHOZÍM SOUHLASU SAGASTA, s.r.o.						