










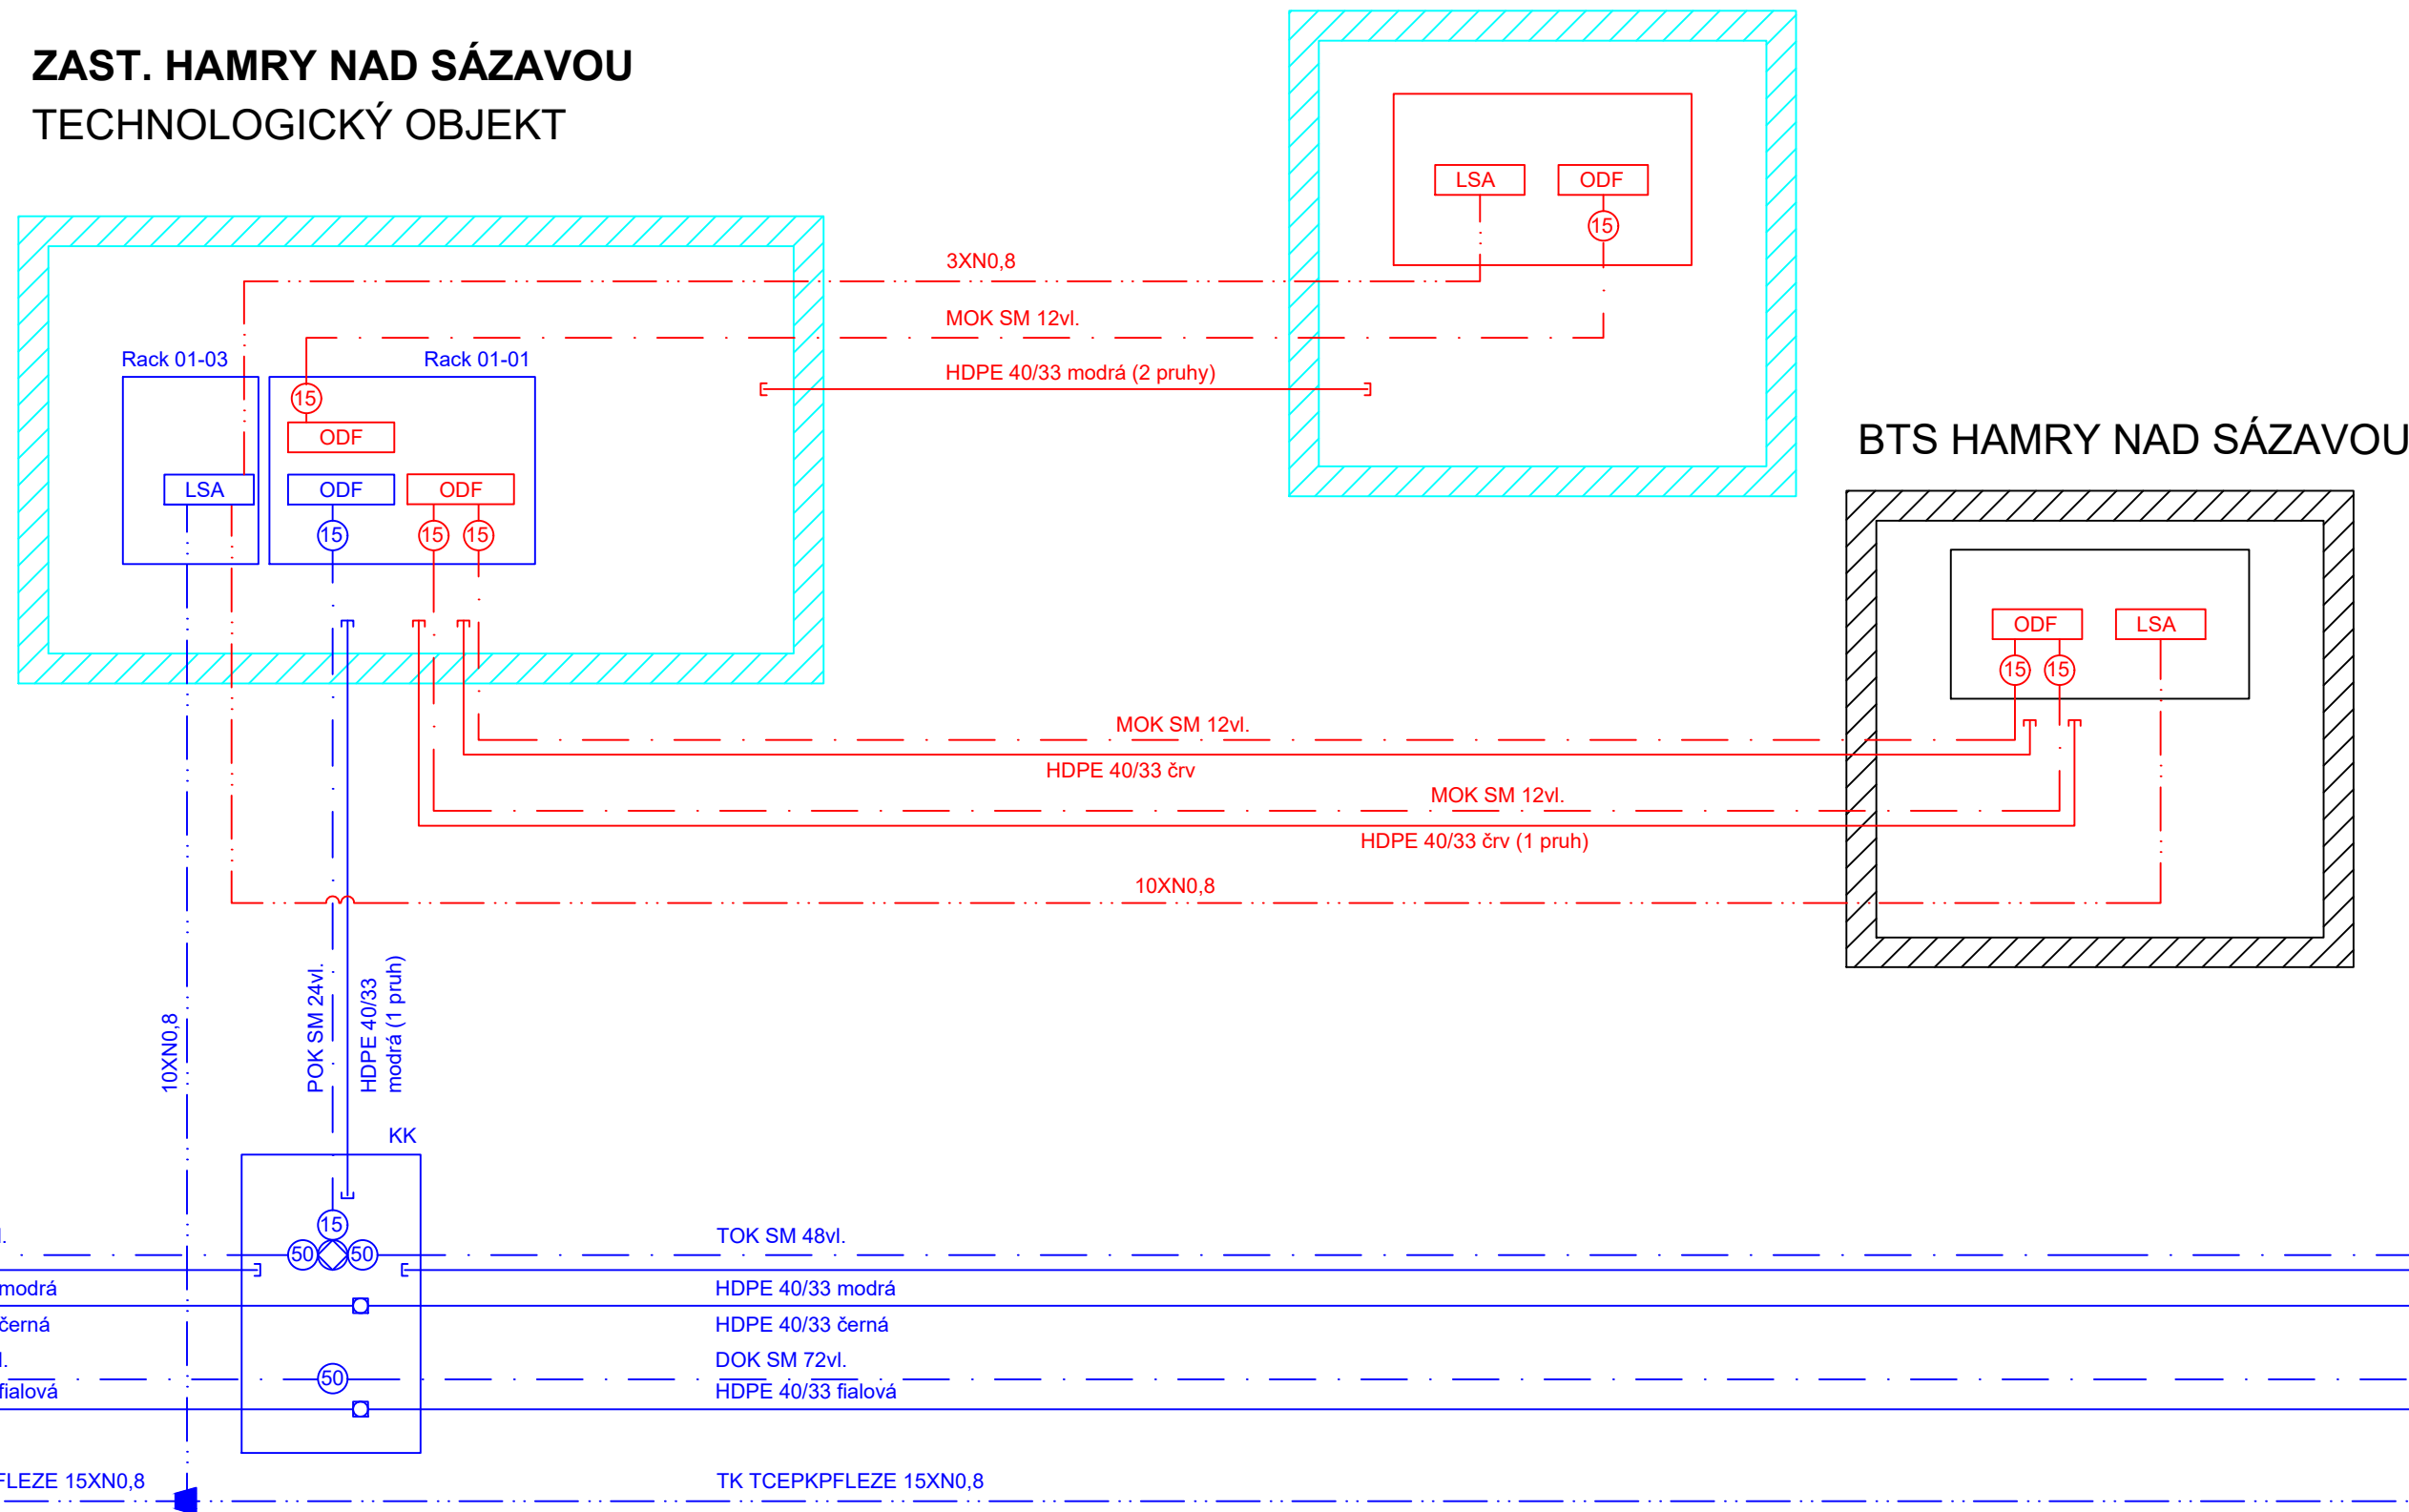




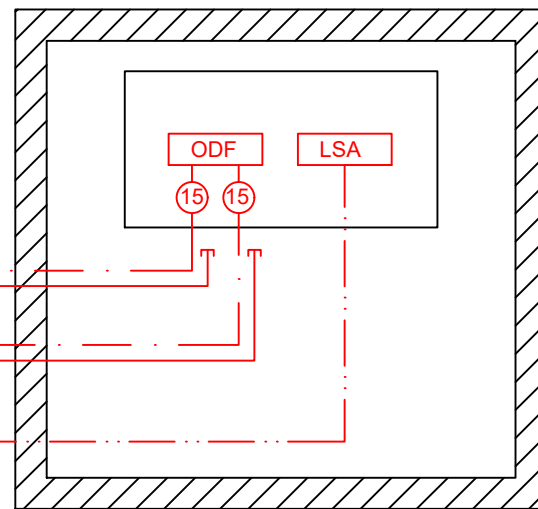
# ZAST. HAMRY NAD SÁZAVOU

## TECHNOLOGICKÝ OBJEKT



- |   |   |   |                   |   |                      |   |                                   |
|---|---|---|-------------------|---|----------------------|---|-----------------------------------|
|  | STÁVAJÍCÍ ZAŘÍZENÍ                            |  | HDPE TRUBKA 40/33 |  | ODBOČNÁ SPOJKA       |  | ODF VANA PRO UKONČENÍ KABELŮ      |
|  | ZAŘÍZENÍ DODÁVANÉ V RÁMCI TOHOTO PS           |  | OPTICKÝ KABEL     |  | SPOJKA HDPE          |   | - PRO DOK/TOK/MOK SAMOSTATNÁ VANA |
|  | ZAŘÍZENÍ DODÁVANÉ V RÁMCI SDĚLOVACÍCH PS      |  | METALICKÝ KABEL   |  | OPTICKÁ SPOJKA       |  | LSA PÁSKY                         |
|  | ZAŘÍZENÍ DODÁVANÉ V RÁMCI SOUVISEJÍCÍCH SO/PS |   |                   |  | KABELOVÁ REZERVA V M |   |                                   |

# BTS HAMRY NAD SÁZAVOU



EVROPSKÁ UNIE  
Evropské strukturální a investiční fondy  
Operační program Doprava

Ministerstvo dopravy  
Státní fond dopravní  
infrastruktury



Jiná ověření:

Paré:

Orientační schéma:



Razítko oprávněné osoby:

Podpis:

Datum:

Revize:	Datum:	Popis:	Kontroloval:
000	31.03.2025	Čistopis dokumentace PDPS	Ing. Emil Špaček
P002	30.11.2024	DSP + PDPS k připomínkám	Ing. Emil Špaček
P001	15.05.2024	Návrh technického řešení	Ing. Emil Špaček

Stavebník/Investor:

Adresa:

Zástupce investora:

Adresa:

**Správa železnic, státní organizace**

Dlážděná 1003/7, 110 00 Praha 1

Stavební správa východ

Nerudova 773/1 779 00 Olomouc

**SPRÁVA  
ŽELEZNIC**

Zhotovitel díla:

Adresa:

## Kontakt

## KUTILAR

**SAGASTA s.r.o.**

Novodvorská 1010/14, 142 00, Praha 4 - Lhotka

T: +420 261 344 100

E: [info@sagasta.cz](mailto:info@sagasta.cz)

**SAGASTA s.r.o.**

Novodvorská 1010/14

T: +420 261 344 100

E: [info@sagasta.cz](mailto:info@sagasta.cz)



# SAGASTA



**SAGASTA**

Hlavní projektant (HIP):

Ing. Emil Špaček

Specialista:

Název stavby/akce:	<b>Rekonstrukce traťového úseku Žďár nad Sázavou (mimo)- Sázava u Žďáru (mimo)</b>		Označení investora: S 561352001
			Zakázka: 123162
Název části:	Sdělovací zařízení		Označení části: <b>D.1.2.1</b>
Název objektu/dílčí části:	<b>zast. Hamry n.Sázavou, místní kabelizace</b>		Označení objektu/komplexu: <b>PS 11-02-11</b>
Název přílohy:	Výkresová část		Číslo přílohy (typ/pořadí): <b>2. 002</b>
Název dílčí části přílohy:	Schéma zapojení		
Odpovědný projektant: Ing. Martin Čížek	Zpracovatel přílohy: Bc. Petr Vrba	Měřítko: - Formáty: A4	Stupeň dokumentace: <b>DSP/PDPS</b>
Kraj: Vysocina	Katastrální území: viz textová část	TUDU: viz textová část	Smluvní datum zpracování: <b>03/2025</b>

S-kód:	Stručná dokumentace: Část:												Objekt:												Podoblet:				Příloha:				Revize:					
S	5	6	1	3	5	2	0	0	1	P	D	P	S	D	I	2	I	X	P	S	I	1	0	2	I	I	X	X	X	2	2	0	0	2	P	0	0	0

DOKUMENTACI JE UŽÍVAT POUZE VE SMYSLU PŘÍSLUŠNÉ SMLOUVY O DÍLO. VYKRES, ČI JEHO ČÁST, MŮŽE BYT KOPIROVÁN NEBO JINÝM ZPŮSOBEM ROZŠŮŘEN POUZE PO PŘEDCHOZÍM SOUHLASU SAGASTA, s.r.o.