


Schéma Dálkové diagnostiky technologických systémů železniční dopravní cesty (DDTS ŽDC)

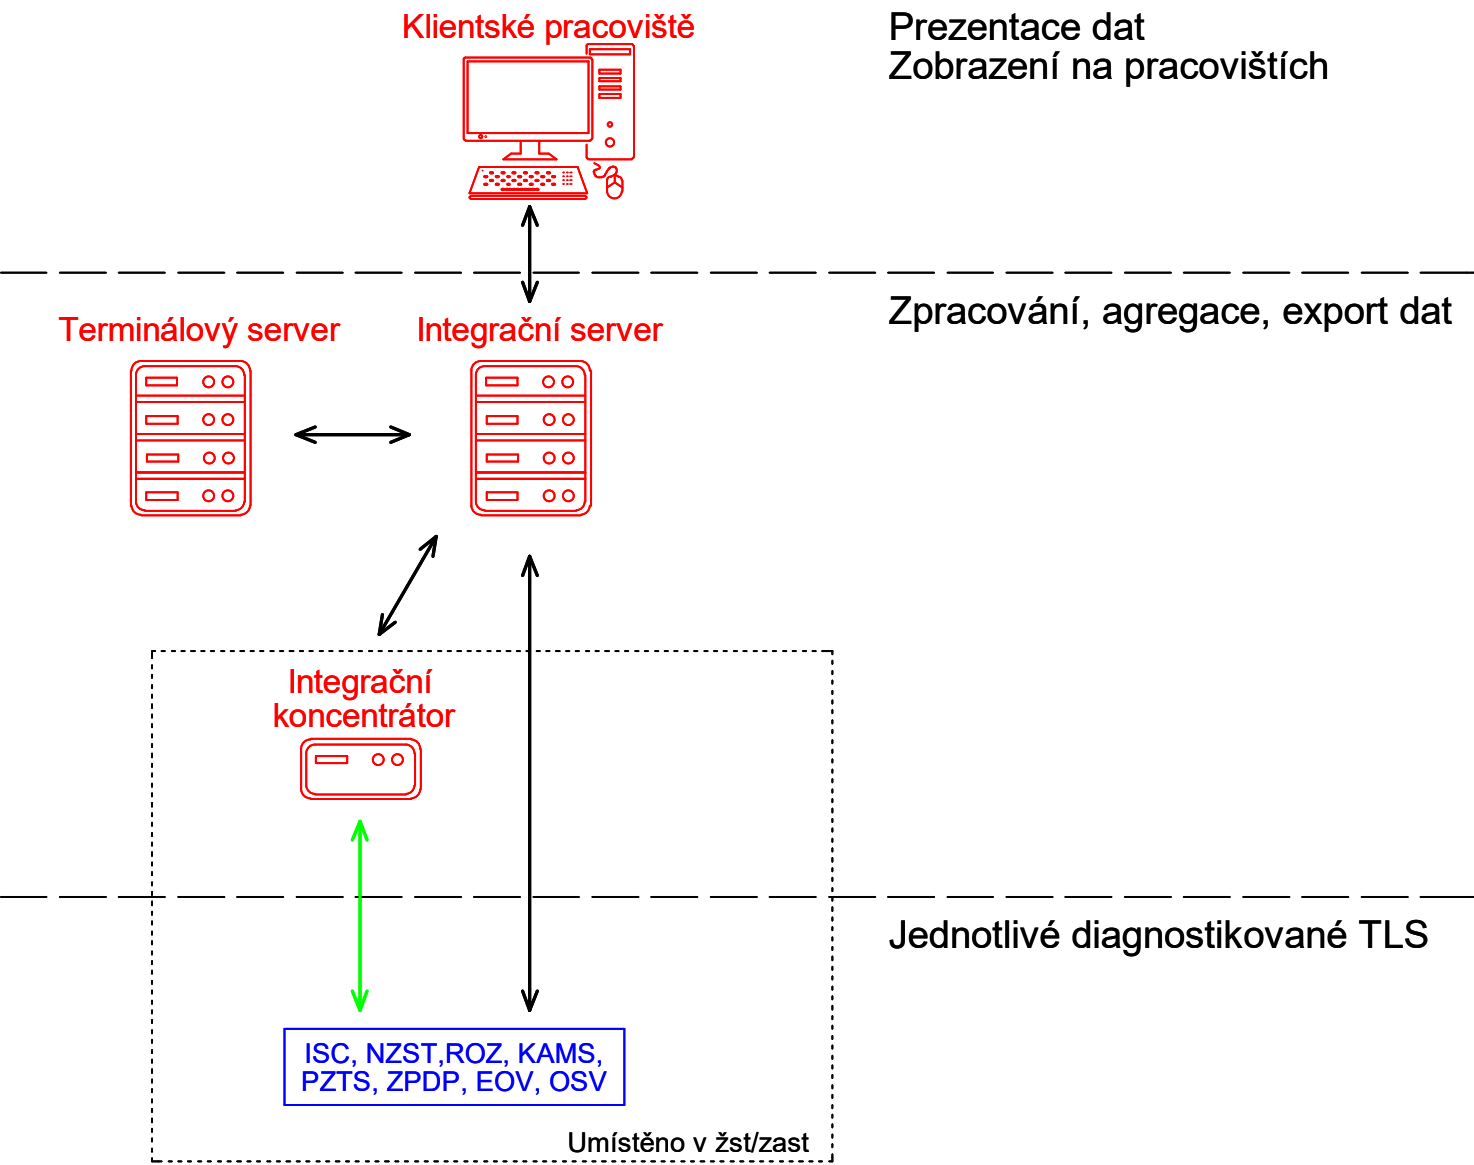

Legenda

Barevné značení


- Prvky kritické infrastruktury, ke kterým se přistupuje v souladu s - Zákonem č. 181/2014 Sb.- Zákon o kybernetické bezpečnosti a o změně souvisejících zákonů (zákon o kybernetické bezpečnosti) - NIS2 - Směrnice (EU) 2022/2555 o opatřeních k zajištění vysoké společné úrovně kybernetické bezpečnosti v EU
- TLS integrovaná do DDTS
- Diagnostikovaný TLS bez ČSN EN 60870-5-104 ED.2
- Diagnostikovaný TLS s ČSN EN 60870-5-104 ED.2

Zkratky

- EOV Elektrický ohřev výměn a pohyblivých hrotů srdcove
- OSV Osvětlení v železničních stanicích a na zastávkách
- ISC Informační systém pro cestující
- NZST Napájecí zdroje sdělovací techniky
- ROZ Rozhlasové zařízení
- KAMS Kamerové systémy
- PZTS Poplachové zabezpečovací a tísňové systémy
- ZPDP Zařízení pro detekci požáru
- IoT Internet věcí
- TLS Technologické systémy integrované do DDTS ŽDC dle TS 2/2008 - ZSE v aktuálně platném znění


Seznam integračních serverů

- CDP Praha
- CDP Přerov
- ŽST Brno hl.n.
- ED Ostrava
- ED Pardubice
- ÚS Ústí nad Labem
- ED Plzeň
- ED České Budějovice



EVROPSKÁ UNIE
Evropské strukturální a investiční fondy
Operační program Doprava


Ministerstvo dopravy
Státní fond dopravní infrastruktury



Jiná ověření:

Paré:

Orientační schéma:






Razítko oprávněné osoby:

Podpis:

Datum:

Revize:	Datum:	Popis:	Kontroloval:
000	31.03.2025	Čistopis dokumentace PDPS	Ing. Emil Špaček
P002	30.11.2024	DSP + PDPS k připomínkám	Ing. Emil Špaček
P001	15.05.2024	Návrh technického řešení	Ing. Emil Špaček

Stavebník/Investor:	Správa železnic, státní organizace	
Adresa:	Dlážděná 1003/7, 110 00 Praha 1	
Zástupce investora:	Stavební správa východ	
Adresa:	Nerudova 773/1, 779 00 Olomouc	

Zhotovitel díla:	SAGASTA s.r.o.	
Adresa:	Novodvorská 1010/14, 142 00, Praha 4 - Lhotka	
Kontakt:	T: +420 261 344 100 E: info@sagasta.cz	
Zhotovitel části/objektu:	Intesys s.r.o.	
Adresa:	Hájecká 1303/6, 618 00 Brno-Černovice	
Kontakt:	T: +420 511 110 902 E: obchod@intesys.cz	
Hlavní projektant (HIP):	Ing. Emil Špaček	Specialista: Milan Nohel

Název stavby/akce:	Rekonstrukce traťového úseku Žďár nad Sázavou (mimo)- Sázava u Žďáru (mimo)		Označení investora: S 561352001
Název části:	Sdělovací zařízení		Zakázka: P232400040
Název objektu/dílčí části:	Žďár n. Sázavou - Sázava u Žďáru, DDTS		Označení části: D.1.2.10
Název přílohy:	Výkresová dokumentace		Označení objektu/komplexu: PS 11-02-01
Název dílčí části přílohy:	Koncepční schéma		Číslo přílohy (typ/pořadí): 2. 002
Odpovědný projektant: Ing. Martin Blecha	Zpracovatel přílohy: Prokop Spurný	Měřítko: - Formáty: A4	Stupeň dokumentace: DSP+PDPS
Kraj: Vysočina	Katastrální území: viz textová část	TUDU: viz textová část	Smluvní datum zpracování: 03/2025

S-kód:

Stupeň dokumentace: Část:

Objekt:

Podoblet:

Příloha:

Revize:

S	5	6	1	3	5	2	0	0	1	-	D	S	P	S	-	D	1	2	1	0	-	P	S	1	1	0	2	0	1	-	X	X	-	2	-	0	0	2	-	0	0	0
---	---	

DOKUMENTACI LZE UŽÍVAT POUZE VE SMYSLU PŘÍSLUŠNÉ SMLOUVY O DÍLO. VÝKRES, ČI JEHO ČÁST, MŮŽE BÝT KOPIROVÁN NEBO JINÝM ZPŮSOBEM ROZŠÍŘOVÁN POUZE PO PŘEDCHOZÍM SOUHLASU SAGASTA, s.r.o.