



ZAST. HAMRY NAD SÁZAVOU

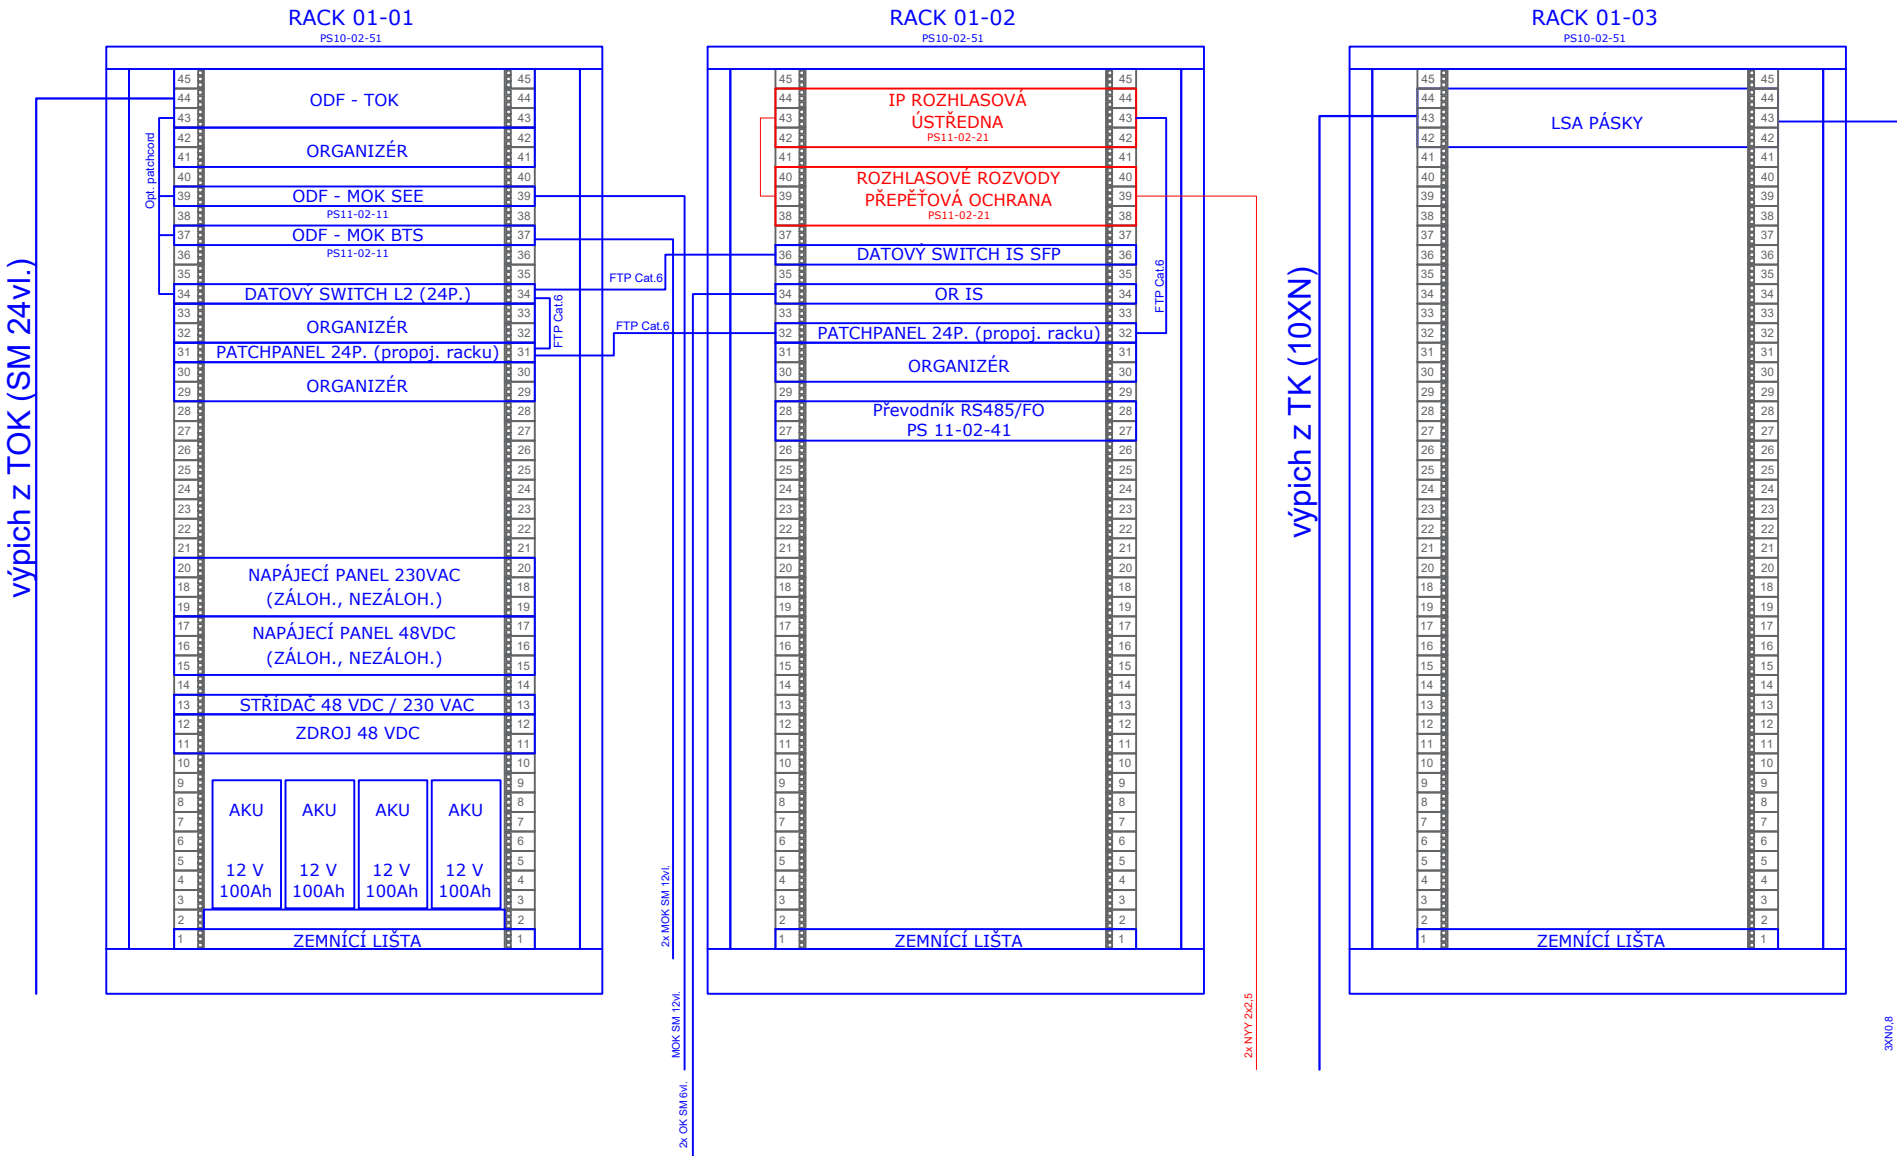

TECHNOLOGICKÝ OBJEKT SDĚLOVACÍ

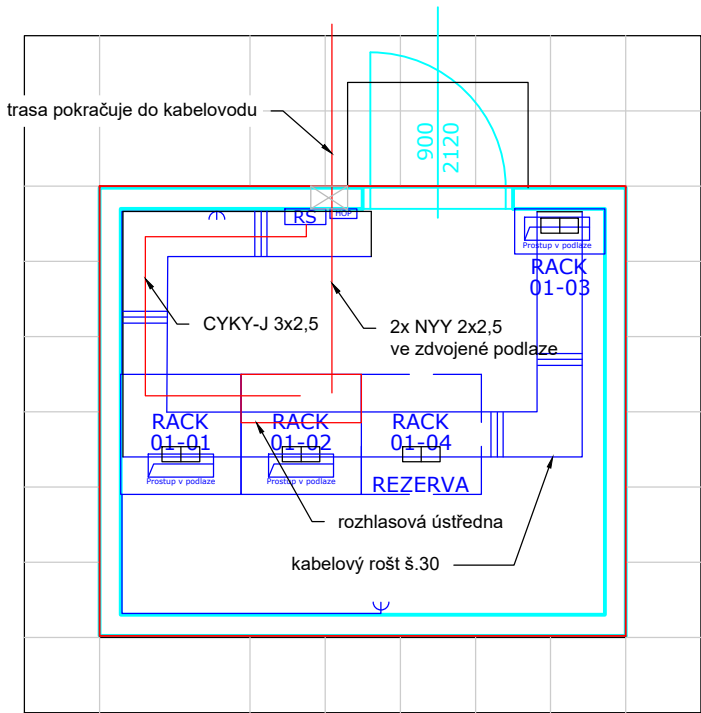

kabelové rošty  
drátěný rošt, průměr nosných drátů min. 5mm,  
ostatních drátů min. 4mm, antikorozní provedení,  
ukotvení do stropu (dodávka PS 10-02-81)



stoupací kabelový rošt šířky 250 mm  
(dodávka PS 10-02-81)

- STÁVAJÍCÍ ZAŘÍZENÍ
- ZAŘÍZENÍ DODÁVANÉ V RÁMCI TOHOTO PS
- ZAŘÍZENÍ DODÁVANÉ V RÁMCI SDĚLOVACÍCH PS
- ZAŘÍZENÍ DODÁVANÉ V RÁMCI SOUVISEJÍCÍCH SO/PS

EVROPSKÁ UNIE  
Evropské strukturální a investiční fondy  
Operační program Doprava

Ministerstvo dopravy  
Státní fond dopravní infrastruktury

Jiná ověření:

Paré:

Orientační schéma:

Razítko oprávněné osoby:

Podpis: Datum:

Revize:	Datum:	Popis:	Kontroloval:
000	31.03.2025	Čistopis dokumentace PDPS	Ing. Emil Špaček
P002	30.11.2024	DSP + PDPS k připomínkám	Ing. Emil Špaček
P001	15.05.2024	Návrh technického řešení	Ing. Emil Špaček

Stavebník/Investor: **Správa železnic, státní organizace**

Adresa: **Dlážděná 1003/7, 110 00 Praha 1**

Zástupce investora: **Stavební správa východ**

Adresa: **Nerudova 773/1, 779 00 Olomouc**

**SPRÁVA ŽELEZNIC**

Zhotovitel díla: **SAGASTA s.r.o.**

Adresa: **Novodvorská 1010/14, 142 00, Praha 4 - Lhotka**

Kontakt: **T: +420 261 344 100  
E: info@sagasta.cz**

**SAGASTA**

Zhotovitel části/objektu: **SAGASTA s.r.o.**

Adresa: **Novodvorská 1010/14, 142 00, Praha 4 - Lhotka**

Kontakt: **T: +420 261 344 100  
E: info@sagasta.cz**

**SAGASTA**

Hlavní projektant (HIP): **Ing. Emil Špaček**

Specialista: **-**

Název stavby/akce:	<b>Rekonstrukce traťového úseku Žďár nad Sázavou (mimo)- Sázava u Žďáru (mimo)</b>	Označení investora: <b>S 561352001</b>
Název části:	Sdělovací zařízení	Zakázka: <b>123162</b>
Název objektu/díle části:	<b>zast. Hamry n.Sázavou, rozhlasové zařízení</b>	Označení části: <b>D.1.2.2</b>
Název přílohy:	Výkresová část	Označení objektu/komplexu: <b>PS 11-02-21</b>
Název díle části přílohy:	Rack	Číslo přílohy (typ/pořadí): <b>2. 003</b>
Odpovědný projektant: Ing. Martin Čížek	Zpracovatel přílohy: Bc. Petr Vrba	Měřítko: <b>-</b> Formáty: <b>2xA4</b>
Kraj: Vysočina	Katastrální území: viz textová část	TUDU: viz textová část
		Stupeň dokumentace: <b>DSP/PDPS</b>
		Smluvní datum zpracování: <b>03/2025</b>

S-kód: S 5 6 1 3 5 2 0 0 1 - P 0 P S - D 1 2 2 X - P S I 1 0 2 2 1 - X X - 2 - 0 0 3 P 0 0 0

Stupeň dokumentace: Část: Podoblet: Příloha: Revize:

DOKUMENTACI LZE UŽÍVAT POUZE VE SMYSLU PŘÍSLUŠNÉ SMLOUVY O DÍLO. VÝKRES, ČI JEHO ČÁST, MŮŽE BÝT KOPÍROVÁN NEBO JINÝM ZPŮSOBEM ROZŠÍŘOVÁN POUZE PO PŘEDCHOZÍM SOUHLASU SAGASTA, s.r.o.