


TECHNOLOGICKÝ OBJEKT SDĚLOVACÍ

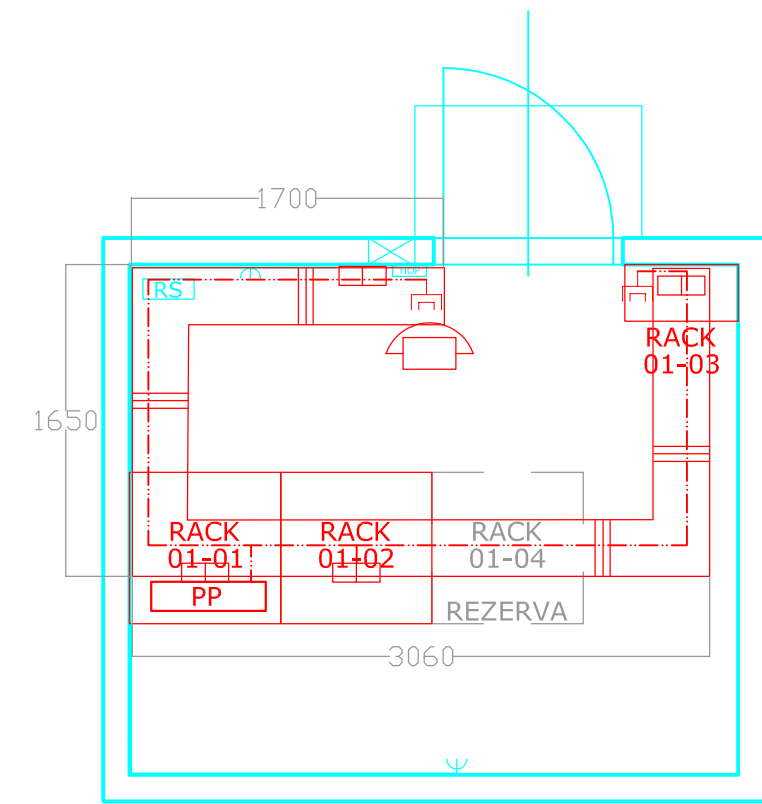


LEGENDA

- kabelové rošy
- drátěný rošt, průměr nosných drátů min. 5mm, ostatních drátů min. 4mm, antikorozní provedení, ukotvení do stropu
- stoupací kabelový rošt šířky 250 mm
- IP telefon (montáž na stěnu)
- datová zásuvka 2x RJ45 CAT.6
- patchpanel UTP CAT. 6
- kabelová trasa UTP CAT.6, kabely uloženy na rošttech a elinstal. lištách

- STÁVAJÍCÍ ZAŘÍZENÍ
- ZAŘÍZENÍ DODÁVANÉ V RÁMCI TOHOTO PS
- ZAŘÍZENÍ DODÁVANÉ V RÁMCI SDĚLOVACÍCH PS
- ZAŘÍZENÍ DODÁVANÉ V RÁMCI SOUVISEJÍCÍCH SD/PS

TECHNOLOGICKÝ OBJEKT SEE

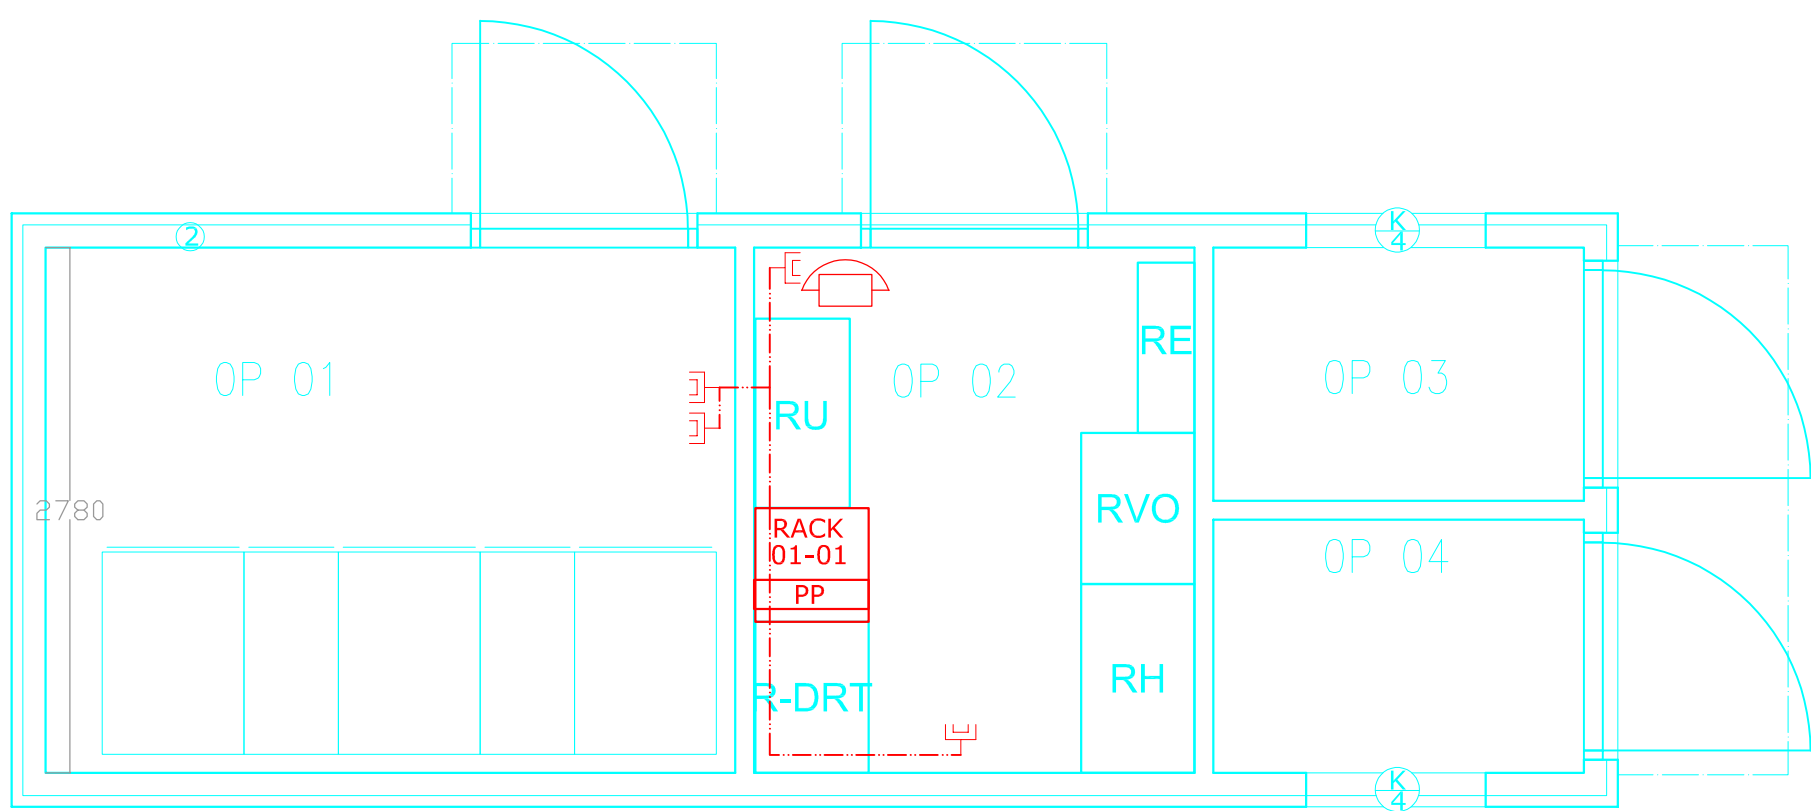

EVROPSKÁ UNIE
Evropské strukturální a investiční fondy
Operační program Doprava

Ministerstvo dopravy
Státní fond dopravní infrastruktury

Jiná ověření:

Paré:

Orientační schéma:

Razítko oprávněné osoby:

Podpis: _____ Datum: _____

| | | | |
|---------|------------|---------------------------|------------------|
| Revize: | Datum: | Popis: | Kontroloval: |
| 000 | 31.03.2025 | Čistopis dokumentace PDPS | Ing. Emil Špaček |
| P002 | 30.11.2024 | DSP + PDPS k připomínkám | Ing. Emil Špaček |
| P001 | 15.05.2024 | Návrh technického řešení | Ing. Emil Špaček |
| | | | |

| | | |
|---------------------|---|--|
| Stavebník/Investor: | Správa železnic, státní organizace | |
| Adresa: | Dlážděná 1003/7, 110 00 Praha 1 | |
| Zástupce investora: | Stavební správa východ | |
| Adresa: | Nerudova 773/1, 779 00 Olomouc | |

| | | |
|---------------------------|---|----------------|
| Zhotovitel díla: | SAGASTA s.r.o. | |
| Adresa: | Novodvorská 1010/14, 142 00, Praha 4 - Lhotka | |
| Kontakt: | T: +420 261 344 100 E: info@sagasta.cz | |
| Zhotovitel části/objektu: | SAGASTA s.r.o. | |
| Adresa: | Novodvorská 1010/14, 142 00, Praha 4 - Lhotka | |
| Kontakt: | T: +420 261 344 100 E: info@sagasta.cz | |
| Hlavní projektant (HIP): | Ing. Emil Špaček | Specialista: 1 |

| | | |
|---------------------------|--|--|
| Název stavby/akce: | Rekonstrukce traťového úseku Žďár nad Sázavou (mimo)- Sázava u Žďáru (mimo) | Označení investora: S 561352001 |
| Název části: | Sdělovací zařízení | Zakázka: 123162 |
| Název objektu/díle části: | Žďár n. Sázavou - Sázava u Žďáru, přenosový systém | Označení části: D.1.2.8 |
| Název přílohy: | Kabelové trasy, UKS - TO žst. Hamry nad Sázavou | Označení objektu/komplexu: PS 10-02-81 |
| Název díle části přílohy: | | Číslo přílohy (typ/pořadí): 2. 006 |
| Odpovědný projektant: | Zpracovatel přílohy: Ing. Martin Čížek | Měřítka: 1:40 Formáty: 2x A4 |
| Kraj: | Katastrální území: Vysočina | TUDU: viz textová část |
| | | Stupeň dokumentace: DSP/PDPS |
| | | Smluvní datum zpracování: 03/2025 |

| | | | | | | |
|--------------|---------------------|-----------|---------|------------|----------|---------|
| S-kód: | Stupeň dokumentace: | Část: | Objekt: | Podobjekt: | Příloha: | Revize: |
| S1S161352001 | P1D1S1P10128X | P1S100281 | 12 | 006 | 000 | 0 |

DOKUMENTACI LZE UŽÍVAT POUZE VE SMYSLU PŘÍSLUŠNÉ SMLOUVY O DÍLO. VÝKRES, JEJÍ JEHO ČÁST, MŮŽE BYT KOPIROVÁN NEBO JINYM ZPŮSOBEM ROZŠÍŘOVÁN POUZE PO PŘEDCHOZÍM SOUHLASU SAGASTA, s.r.o.