


Sázava u Žďáru STS – provizorní

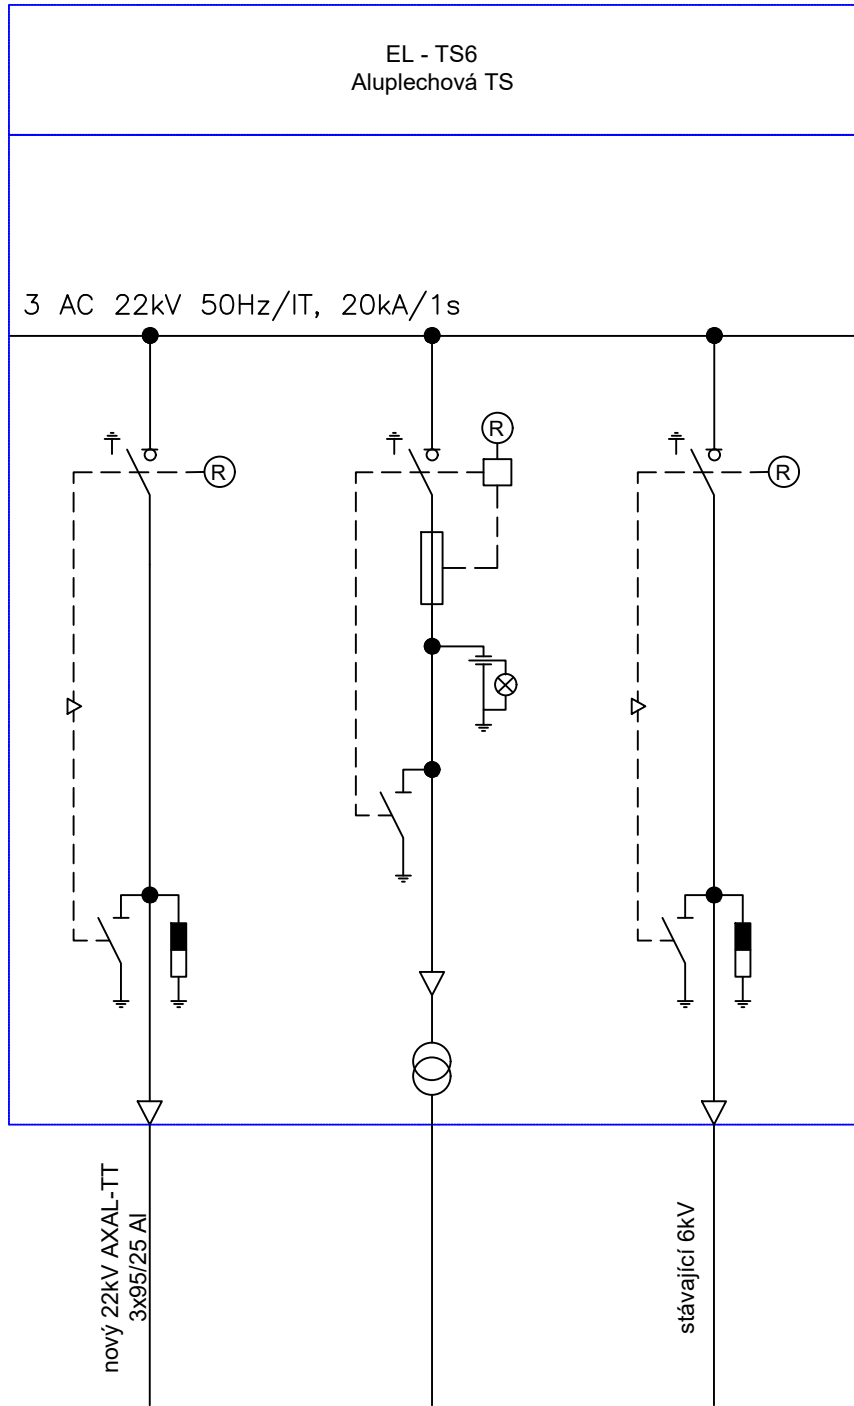

SMĚR RS200 T 6/0,4kV 10kVA 6kV ve VB Sázava u Ž.

Ochrana před úrazem el. proudy:
– zemnění a automatickým odpojením od zdroje v soustavě IT

EVROPSKÁ UNIE
Evropské strukturální a investiční fondy
Operační program Doprava

Ministerstvo dopravy
Státní fond dopravní infrastruktury

Jiná ověření:

Paré:

Orientační schéma:

Razítko oprávněné osoby:

Podpis: _____ Datum: _____

Stavebník/Investor:	Správa železnic, státní organizace	
Adresa:	Dlážděná 1003/7, 110 00 Praha 1	
Zástupce investora:	Stavební správa východ	
Adresa:	Nerudova 773/1, 779 00 Olomouc	

Zhotovitel díla:	SAGASTA s.r.o.	
Adresa:	Novodvorská 1010/14, 142 00, Praha 4 - Lhotka	
Kontakt:	T: +420 261 344 100 E: info@sagasta.cz	
Zhotovitel části/objektu:	SAGASTA s.r.o.	
Adresa:	Novodvorská 1010/14, 142 00, Praha 4 - Lhotka	
Kontakt:	T: +420 261 344 100 E: info@sagasta.cz	
Hlavní projektant (HIP):	Ing. Emil Špaček	Specialista: -

Název stavby/akce:	Rekonstrukce traťového úseku Žďár nad Sázavou (mimo)- Sázava u Žďáru (mimo)		Označení investora: S 561352001
Název části:	Silnoproudá technologie včetně DŘT		Zakázka: 123162
Název objektu/díleč části:	Žďár n. Sázavou - Sázava u Žďáru, napájení zabezpečovacího zařízení		Označení části: D.1.3.6
Název přílohy:	Jednopolové schéma proizorní STS Šázava u Žďáru		Označení objektu/komplexu: PS 11-03-61
Název díleč části přílohy:	-		Číslo přílohy (typ/pořadí): 2 104
Odpovědný projektant:	Zpracovatel přílohy:	Měřitko:	Stupeň dokumentace:
Ing. Emil Špaček	Ing. Václav Koch	-	DSP/PDPS
Kraj:	Katastrální území:	Formáty:	Smluvní datum zpracování:
Vysočina	viz textová část	3xA4	03/2025
TUDU:	viz textová část		

S-kód:

Stupeň dokumentace:

Část:

Objekt:

Podobjekt:

Příloha:

Revize:

S

5

6

1

3

5

2

0

0

1

-

P

0

P

P

S

-

D

1

3

6

X

-

P

S

1

1

0

3

6

1

-

X

X

-

2

-

1

0

4

P

0

0

2

DOKUMENTACI LZE UŽÍVAT POUZE VE SMYSLU PŘÍSLUŠNÉ SMLOUVY O DÍLO. VÝKRES, ČI JEHO ČÁST, MŮŽE BÝT KOPÍROVÁN NEBO JINÝM ZPŮSOBEM ROZŠÍŘOVÁN POUZE PO PŘEDCHOZÍM SOUHLASU SAGASTA, s.r.o.