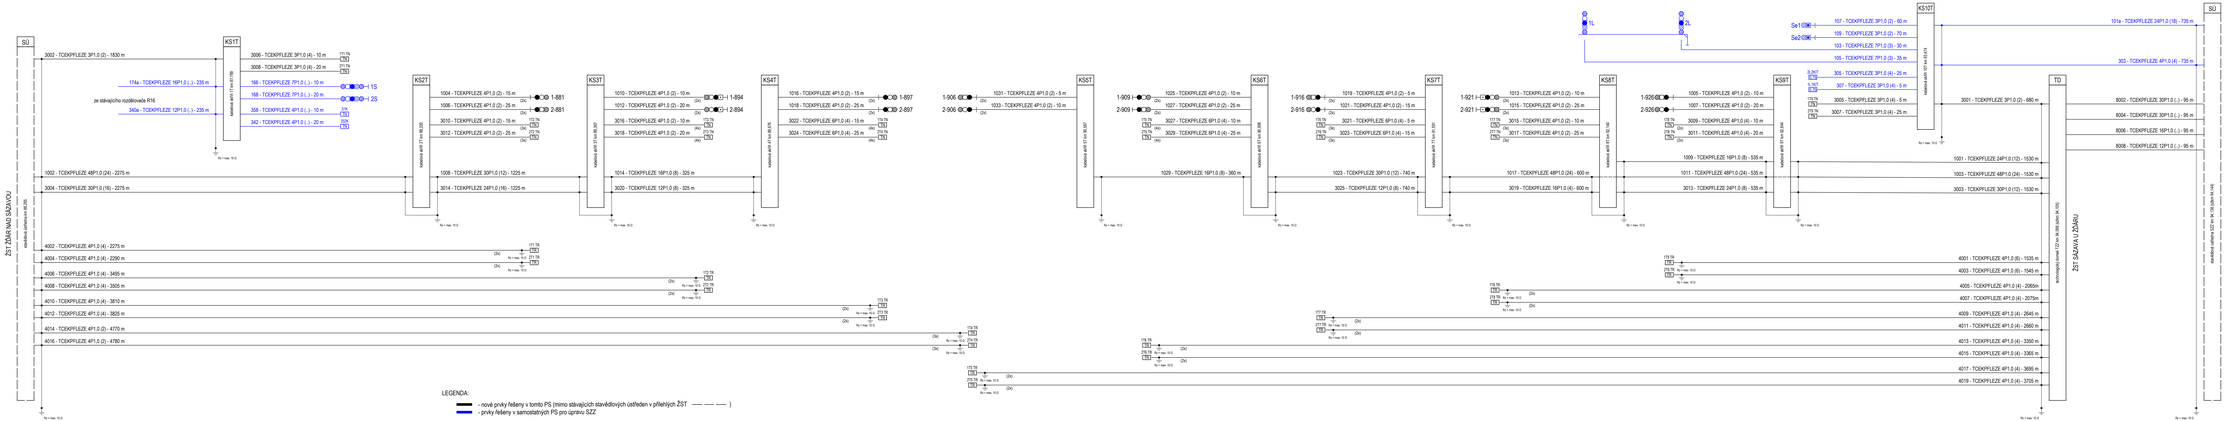

EVROPSKÁ UNIE
Evropský fond pro regionální rozvoj
Operační program Doprava

Ministerstvo dopravy
Státní fond dopravní infrastruktury

Žrá ovělení:

Perti:

Umístění schéma:

Razítko oprávněné osoby:

Digitálně podepsal Ing. Andrej Izaković

Podpis: Datum:

Revize:	Datum:	Popis:	Kontrolovat:
DSP	31.03.2025	Celoplo dokumentace PDPS	Ing. Emil Špaček
PBŘ	30.11.2024	DSP + PDPS k připomínkám	Ing. Emil Špaček
PBŘ	15.05.2024	Návrh technického řešení	Ing. Emil Špaček

Klasifikační/investor:	**Správa železnic, státní organizace**
Adresa:	Dlážděná 1003/7, 110 00 Praha 1
Zástupce investora:	Stavební správa východ
Adresa:	Nerudova 773/1, 779 00 Olomouc

Zhotovitel dle:	**SAGASTA s.r.o.**
Adresa:	Nevolnického 1010/14, 142 00, Praha 4 - Lhotka
Kontakt:	T: +420 261 344 100 E: info@sagasta.cz
Zhotovitel části/objektu:	**SAGASTA s.r.o.**
Adresa:	Nevolnického 1010/14, 142 00, Praha 4 - Lhotka
Kontakt:	T: +420 261 344 100 E: info@sagasta.cz
Hlavní projektant (HIP):	Ing. Emil Špaček Specialista Ing. Marek Gurjan

Název stavby/akce:	**Rekonstrukce trafového úseku Žďár nad Sázavou (mimo)- Sázava u Žďáru (mimo)**		Označení investora: S 561/2025
			Zakázka: 121182
Název části:	Trafové zabezpečovací zařízení (TZZ)		Označení části: **D.1.1.2**
Název objektu/dílčí části:	**Žďár nad Sázavou – Sázava u Žďáru, TZZ**		Označení objektu/části: **PS 11-01-21**
Název přílohy:	Schéma kabelů		Číslo přílohy (kapitoly): **2. 701**
Název dílčí části přílohy:			
Odpovědný projektant: Ing. Marek Gurjan	Zpracovatel přílohy: Ing. Andrej Izaković	Měřítko: Formát:	Stupeň dokumentace: **DSP+PDPS**
Kraj: Vysočina	Katastrální území: Jihlavská část	Ev. A4	TUDU: **03/2025**
			Smluvní datum zpr.:

| | | |