




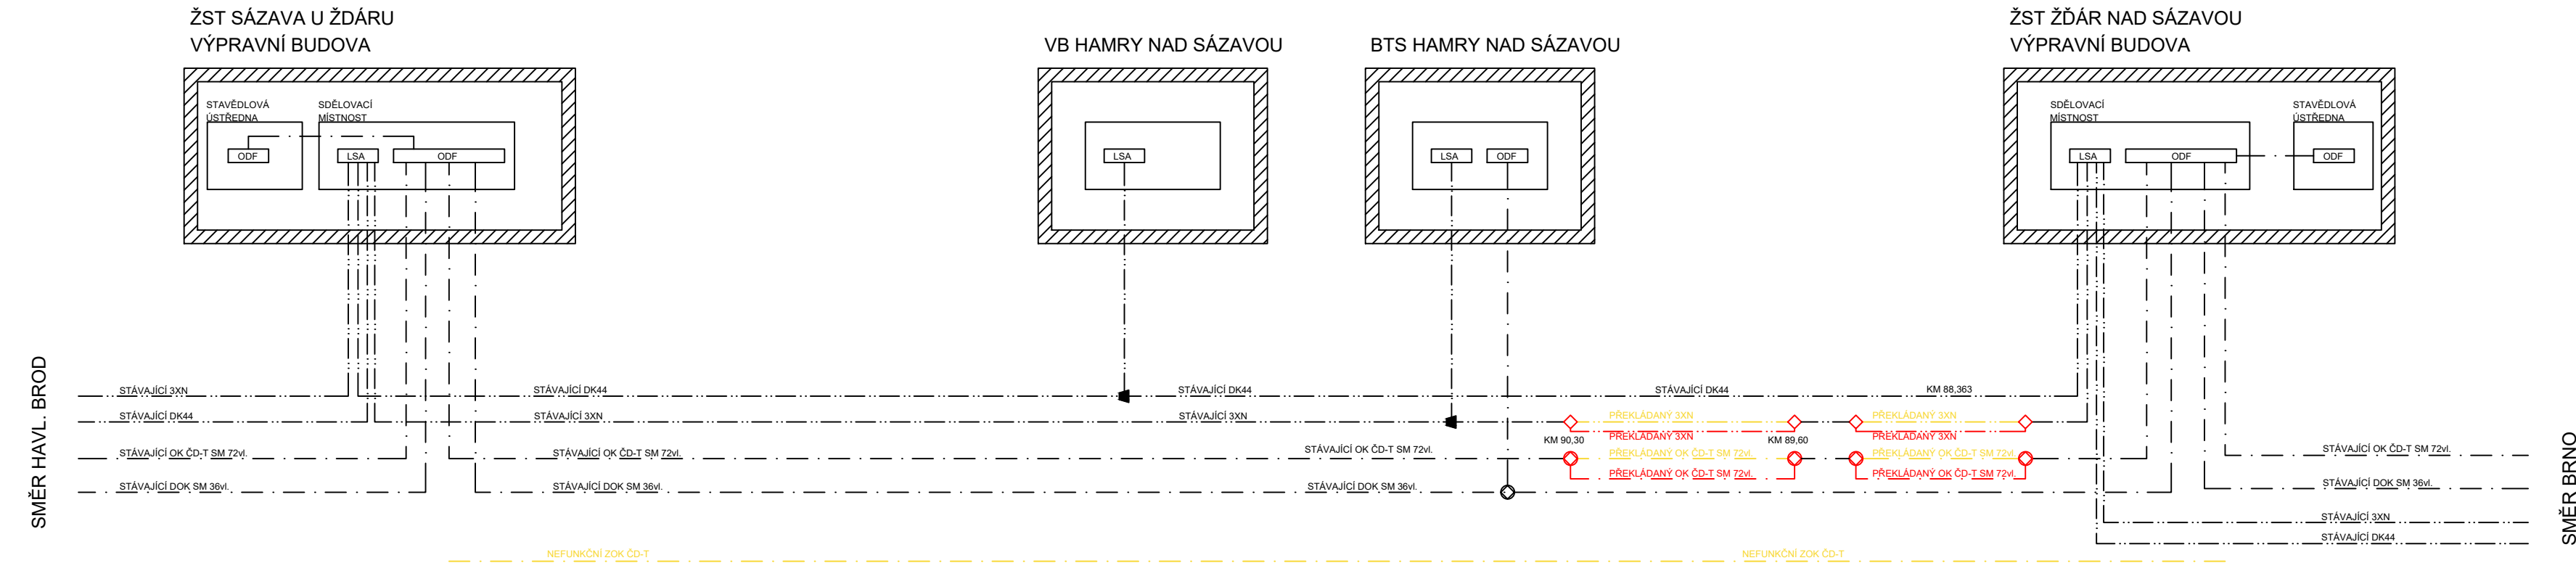


## PROVIZORNÍ STAV

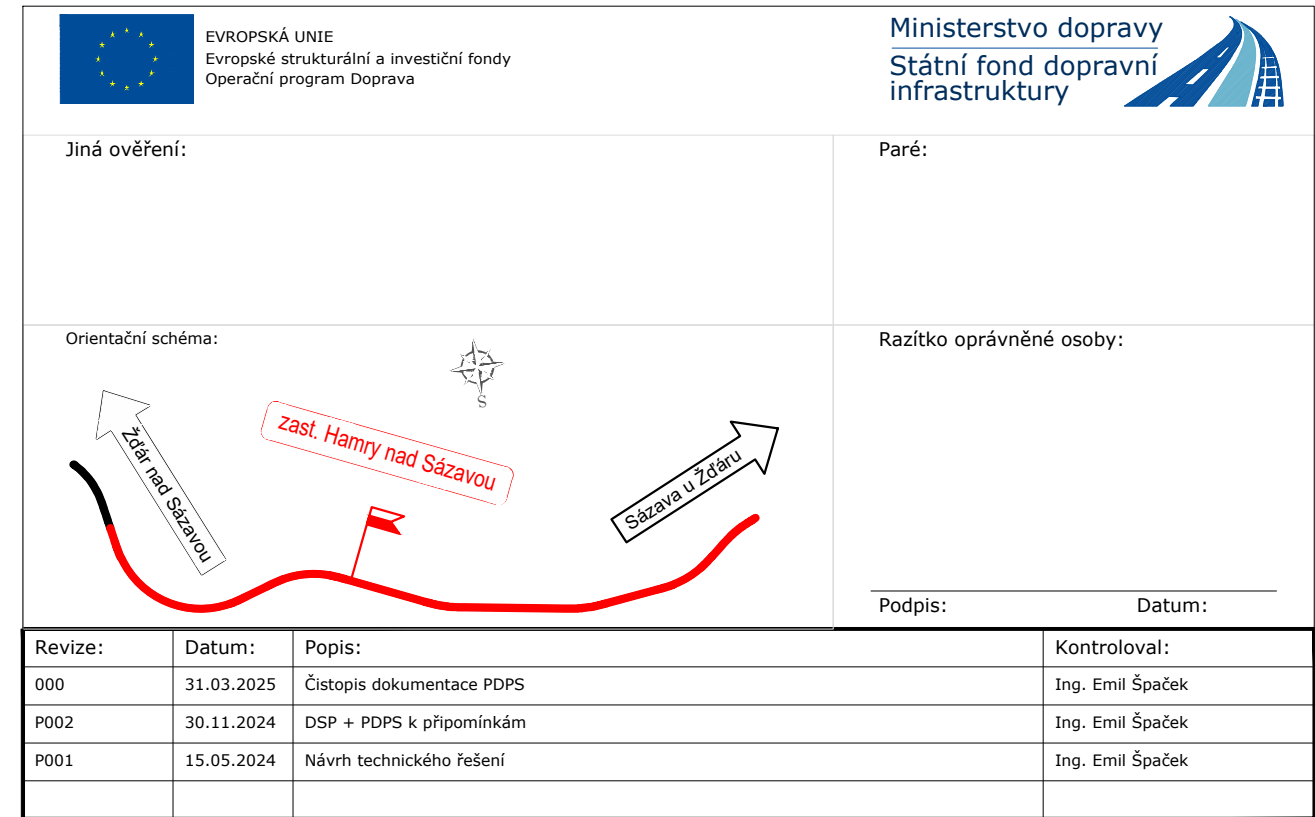

## DEFINITIVNÍ STAV

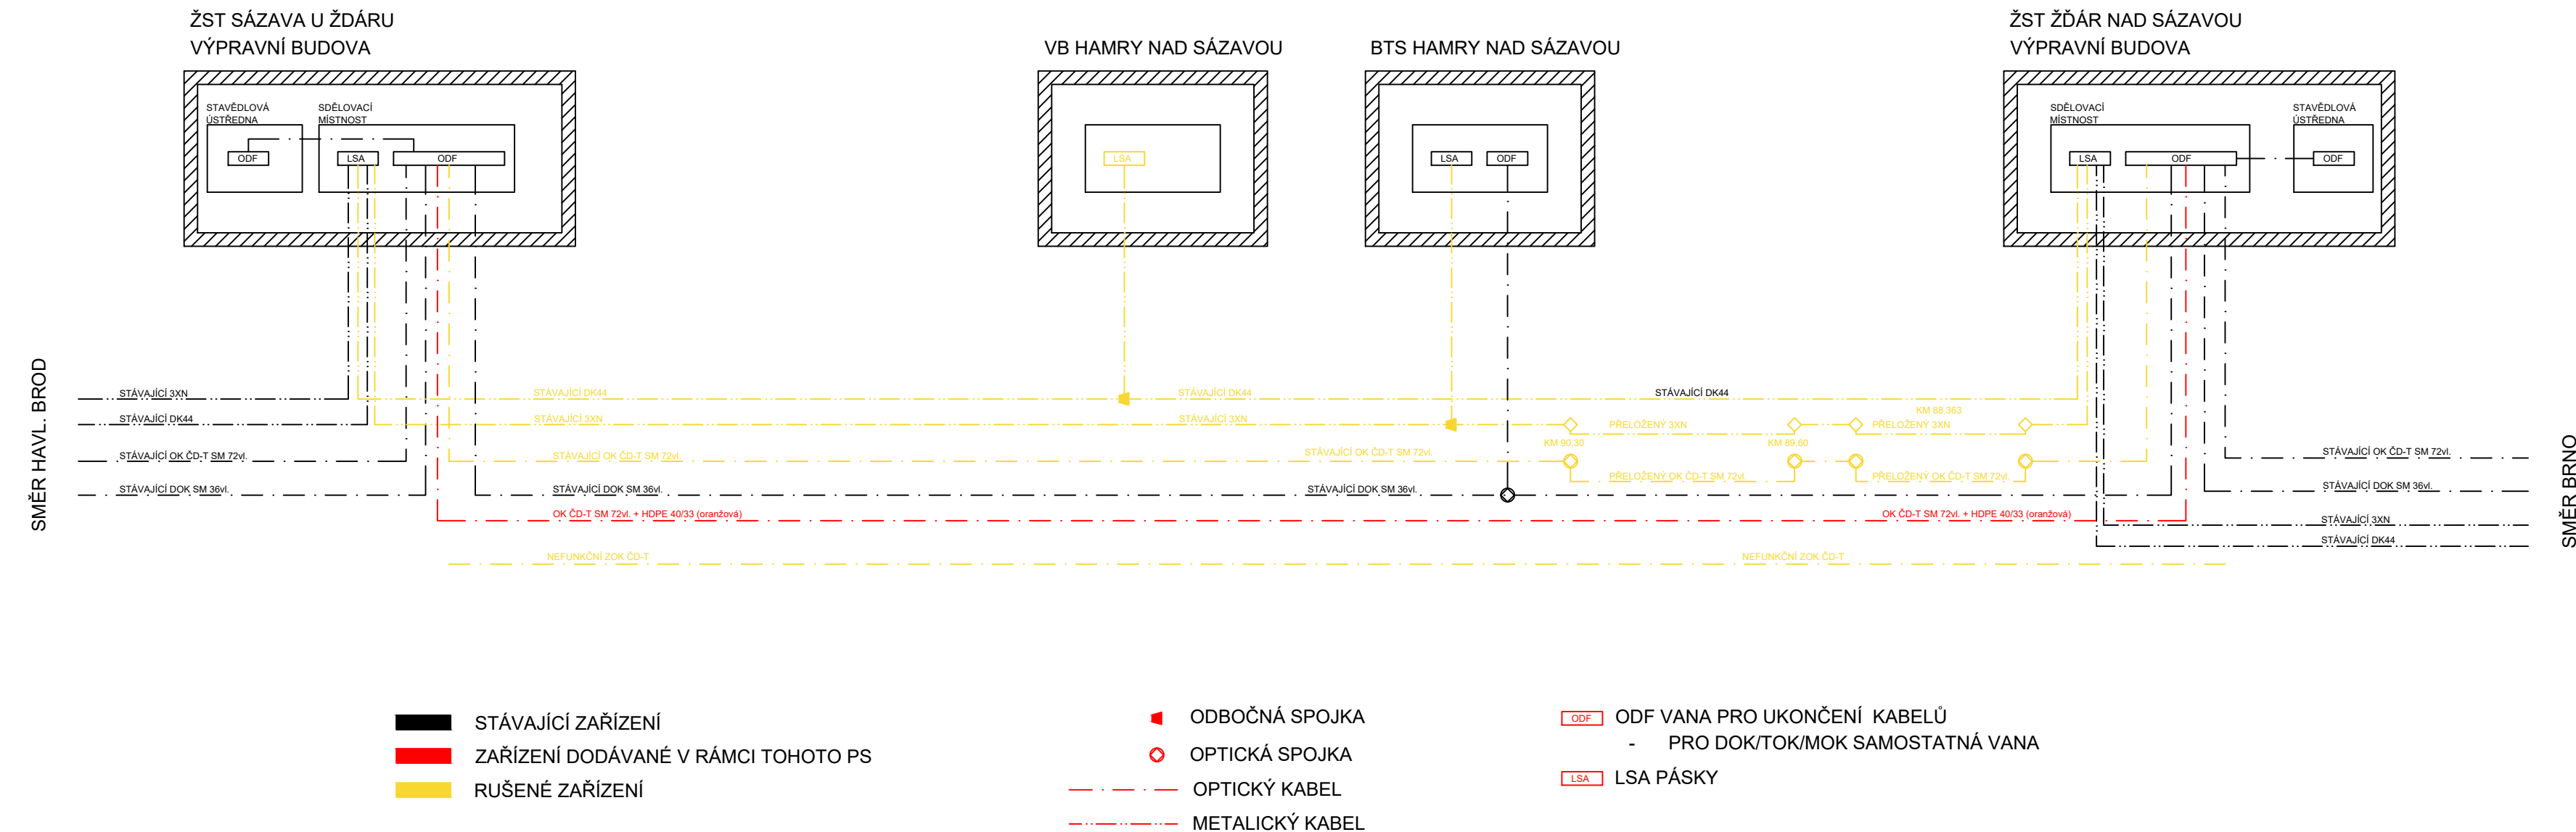

Stavebník/Investor:	<b>Správa železnic, státní organizace</b>	 <b>SPRÁVA ŽELEZNIC</b>
Adresa:	Dlážděná 1003/7, 110 00 Praha 1	
Zástupce investora:	Stavební správa východ	
Adresa:	Nerudova 773/1, 779 00 Olomouc	

Zhotovitel díla:	<b>SAGASTA s.r.o.</b>		
Adresa:	Novodvorská 1010/14, 142 00, Praha 4 - Lhotka		
Kontakt:	T: +420 261 344 100 E: info@sagasta.cz		
Zhotovitel části/objektu:	<b>SAGASTA s.r.o.</b>		
Adresa:	Novodvorská 1010/14, 142 00, Praha 4 - Lhotka		
Kontakt:	T: +420 261 344 100 E: info@sagasta.cz		
Hlavní projektant (HIP):	Ing. Emil Špaček	Specialista:	-

Název stavby/akce:	<b>Rekonstrukce traťového úseku Žďár nad Sázavou (mimo)- Sázava u Žďáru (mimo)</b>		Osazení investora: <b>S 561352001</b>
			Zakázka: <b>123162</b>
Název části:	Sdělovací zařízení		Osazení části: <b>D.1.2.5</b>
Název objektu/dílčí části:	<b>Žďár n. Sázavou - Sázava u Žďáru, přeložky kabelizace, ČD-T</b>		Osazení objektu/komplexu: <b>PS 10-02-52.02</b>
Název přílohy:	Schéma		Číslo přílohy (typ/pořadí):
Název dílčí části přílohy:			<b>2. 003</b>
Odpovědný projektant: Ing. Martin Cízek	Zpracovatel přílohy: Aleš Mašek	Měřítko: Formáty:	Stupeň dokumentace: <b>DSP/PDPS</b>
	Katastrální území: viz textová část	TUDU: viz textová část	
Kraj: Vysočina			Smluvní datum zpracování: <b>03/2025</b>

S-kód:	Stupeň dokumentace:												Objekt:												Podobjekt:												Příloha:												Revize:											
S	5	6	1	3	5	2	0	0	1	-	P	D	O	J	S	X	-	P	S	I	0	0	2	5	2	-	0	2	-	2	-	1	0	3	-	0	0	0																						

DOKUMENTACI LE UŽÍVAT POUZE VE SMYSLU PŘÍSLUŠNÉ SMLOUVY O DÍLO, VÝKRES, ČI JEHO ČÁST, MŮŽE BYT KOPIROVÁN NEBO JINÝM ZPŮSOBEM ROZŠŮŘOVAT POUZE PO PŘEDCHOZÍM SOHLASU SAGASTA, S.R.O.