



ZAST Hamry nad Sázavou

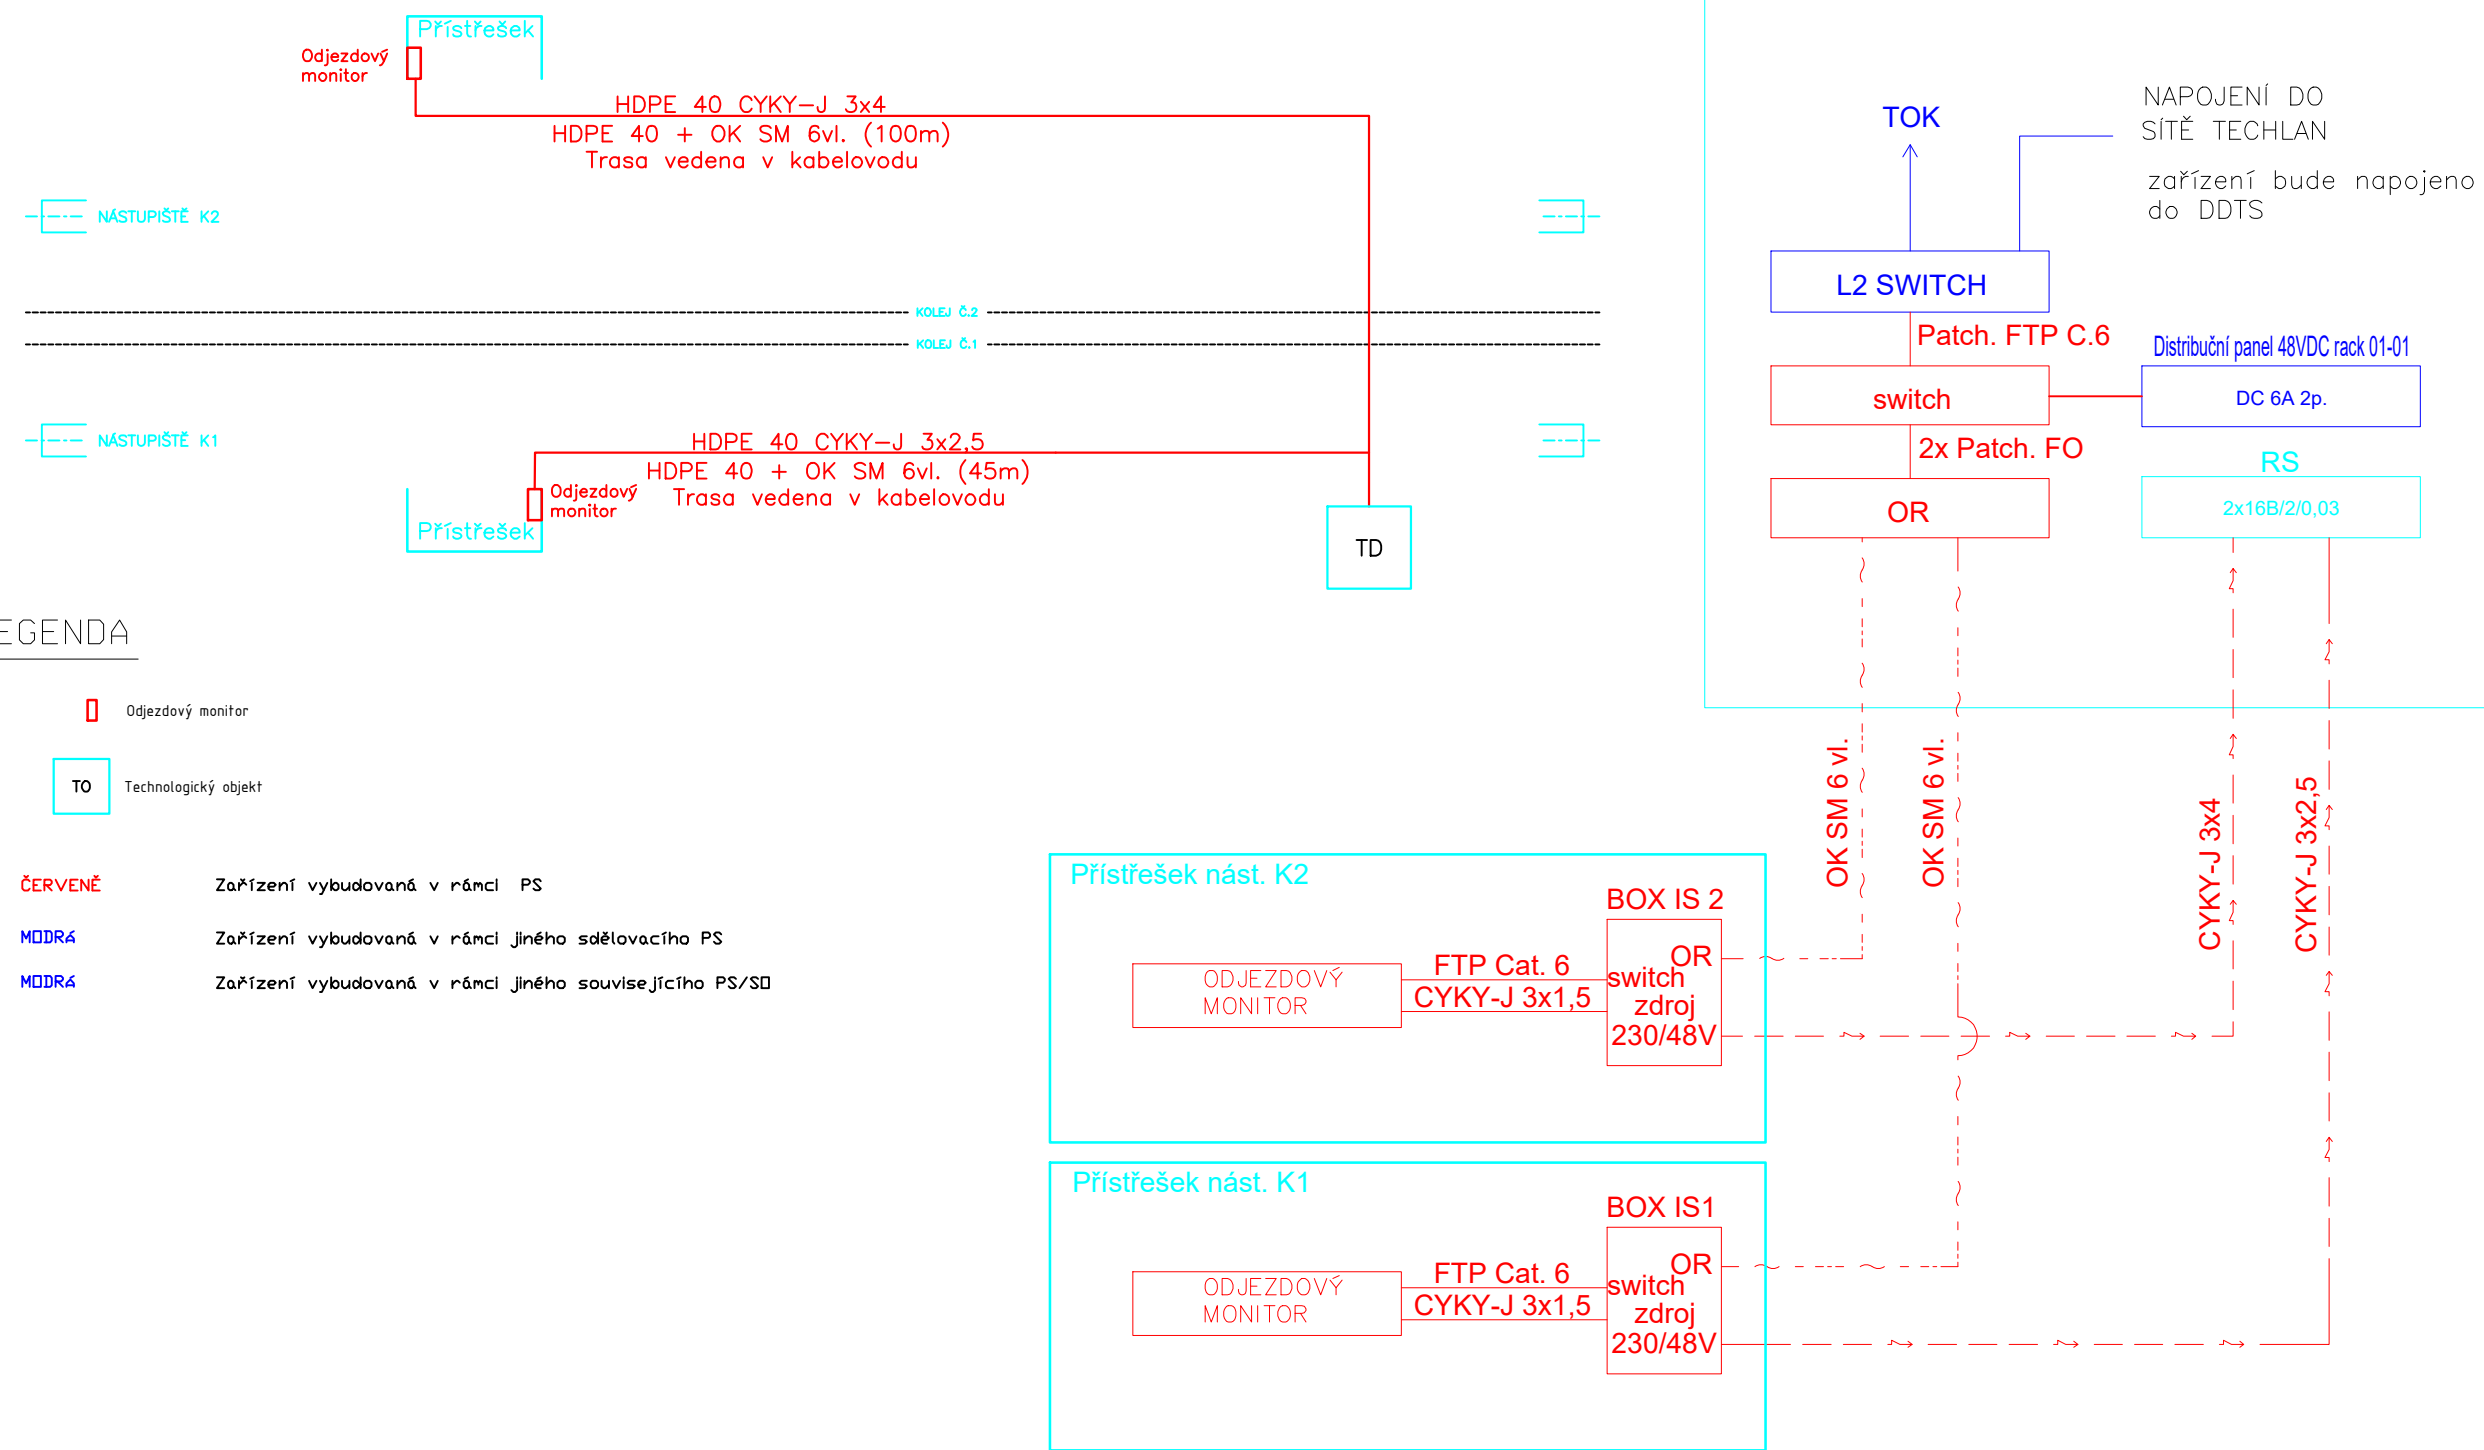

Box IS

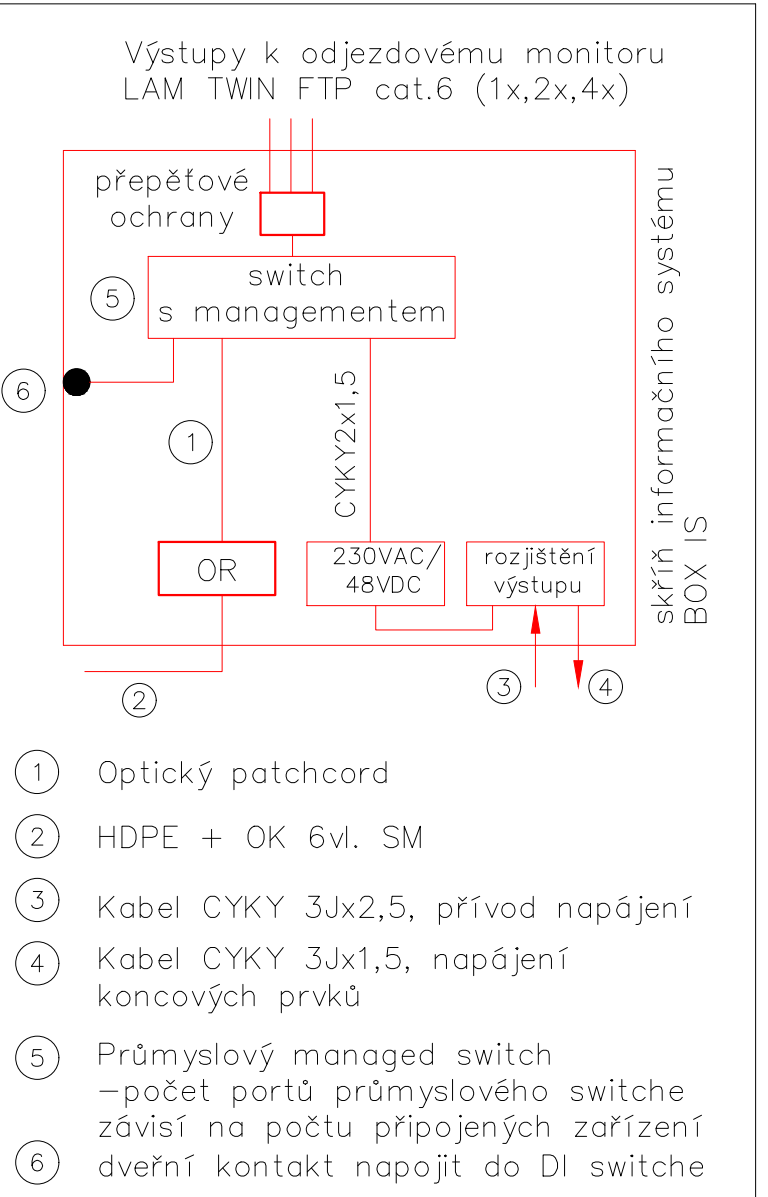

		Ministerstvo dopravy Státní fond dopravní infrastruktury	
Jiná ověření:		Paré:	
Orientační schéma: 		Razítko oprávněné osoby:	
Podpis:		Datum:	
Revize:	Datum:	Popis:	Kontroloval:
000	31.03.2025	Čistopis dokumentace PDPS	Ing. Emil Špaček
P002	30.11.2024	DSP + PDPS k připomínkám	Ing. Emil Špaček
P001	15.05.2024	Návrh technického řešení	Ing. Emil Špaček

Stavebník/Investor:	Správa železnic, státní organizace	
Adresa:	Dlážděná 1003/7, 110 00 Praha 1	
Zástupce investora:	Stavební správa východ	
Adresa:	Nerudova 773/1, 779 00 Olomouc	

Zhotovitel díla:	SAGASTA s.r.o.	
Adresa:	Novodvorská 1010/14, 142 00, Praha 4 - Lhotka	
Kontakt:	T: +420 261 344 100 E: info@sagasta.cz	
Zhotovitel části/objektu:	SAGASTA s.r.o.	
Adresa:	Novodvorská 1010/14, 142 00, Praha 4 - Lhotka	
Kontakt:	T: +420 261 344 100 E: info@sagasta.cz	
Hlavní projektant (HIP): Ing. Emil Špaček		Specialista: -

Název stavby/akce:	Rekonstrukce traťového úseku Žďár nad Sázavou (mimo)- Sázava u Žďáru (mimo)	Označení investora: S 561352001
Název části:	Sdělovací zařízení	Zakázka: 123162
Název objektu/díle části:	zast. Hamry nad Sázavou, informační systém	Označení části: D.1.2.6
Název přílohy:	Výkresová část	Označení objektu/komplexu: PS 11-02-62
Název díle části přílohy:	Schéma zapojení	Číslo přílohy (typ/pořadí): 2. 002
Odpovědný projektant: Ing. Martin Čížek	Zpracovatel přílohy: Bc. Petr Vrba	Měřítko: - Formáty: 4xA4
Kraj: Vysočina	Katastrální území: viz textová část	TUDU: viz textová část
Stupeň dokumentace: 1.část		Stupeň dokumentace: DSP/PDPS
Objekt:		Stupeň dokumentace: 03/2025
Příloha:		
Revize:		

S-kód: S 5 6 1 3 5 2 0 0 1 2 - P 0 0 P S - 0 1 2 6 X - P S 1 1 0 2 6 2 - X X - 2 - 0 0 2 P 0 0 0
DOKUMENTACE LZE UŽÍVAT POUZE VE SMYSLU PŘÍSLUŠNÉ SMLOUVY O DÍLO, VÝKRES, ČI JEHO ČÁST. MŮŽE BÝT KOPÍROVÁN NEBO JINÝM ZPŮSOBEM ROZŠÍŘOVÁN POUZE PO PŘEDCHOZÍM SOUHLASU SAGASTA, s.r.o.