


Dokončovací práce


ŽDÁR NAD SÁZAVOU

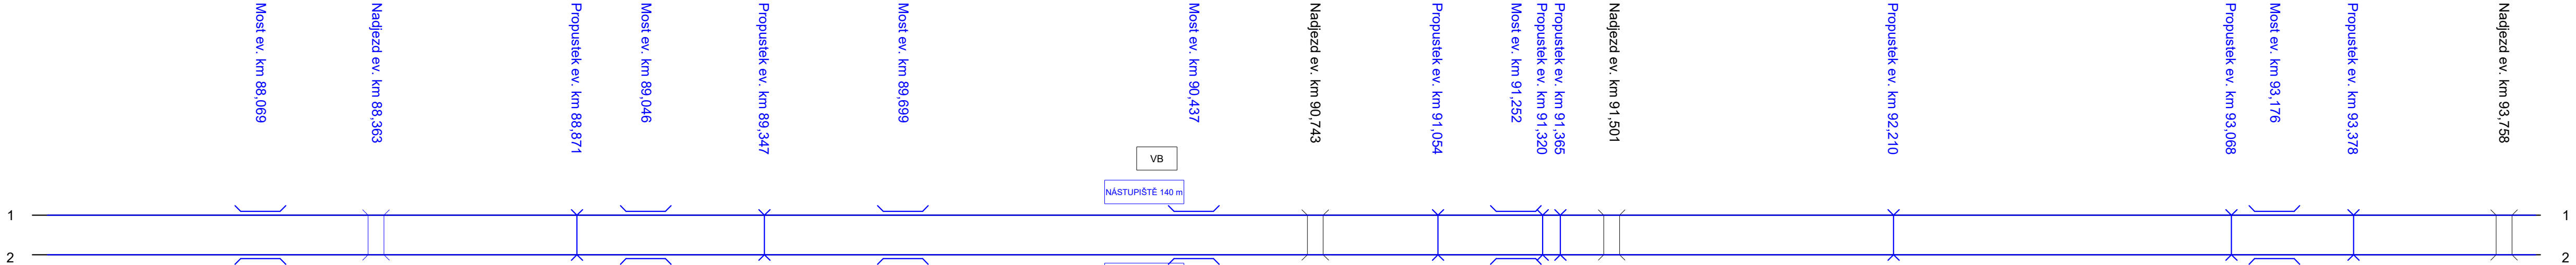

HAVLÍČKŮV BROD

Definitivní stav

ŽDÁR NAD SÁZAVOU

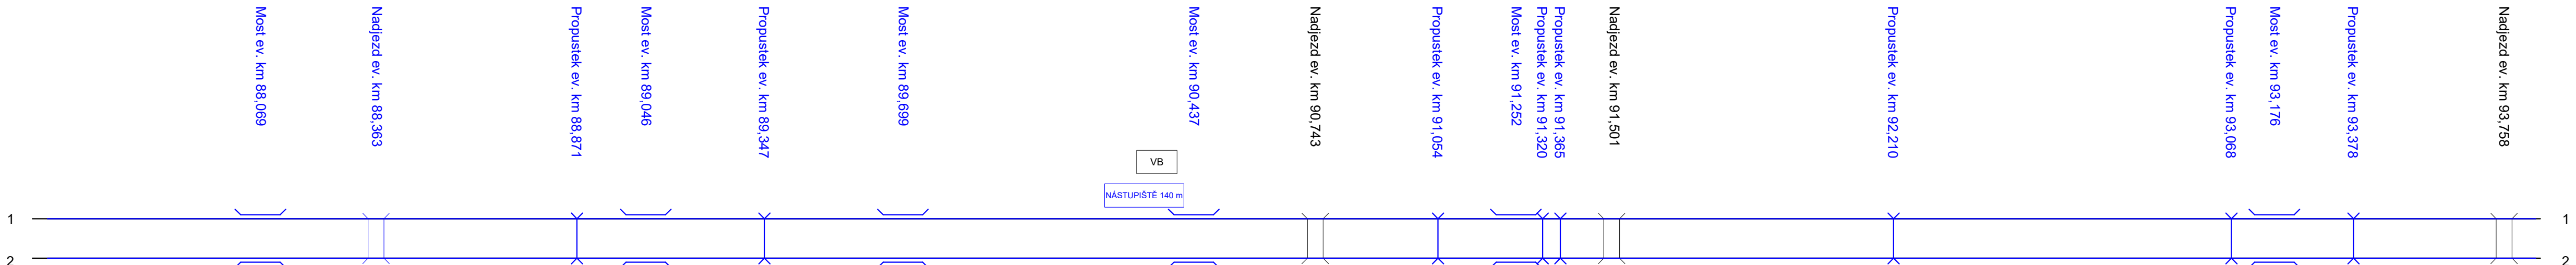

HAVLÍČKŮV BROD

LEGENDA:

- Stávající stav: —
- Demolice / demontáže: —
- Zřizuje / staví se v postupu: —
- Definitivní stav: —
- Provizorní stav: —

EVROPSKÁ UNIE  
Evropské strukturální a investiční fondy  
Operační program Doprava

Ministerstvo dopravy  
Státní fond dopravní infrastruktury

Jiná ověření:

Paré:

Orientační schéma:

Razítko oprávněné osoby:

Podpis:

Datum:

Revize:	Datum:	Popis:	Kontroloval:
P003	31.03.2025	DSP + PDPS čistopis	Ing. Emil Špaček
P002	30.11.2024	DSP + PDPS k připomínkám	Ing. Emil Špaček
P001	15.05.2024	Návrh technického řešení	Ing. Emil Špaček

Stavebník/Investor:

**Správa železnic, státní organizace**

Adresa:

Diážděná 1003/7, 110 00 Praha 1

Zástupce investora:

Stavební správa východ

Adresa:

Nerudova 773/1, 779 00 Olomouc

Zhotovitel díla:

**SAGASTA s.r.o.**

Adresa:

Novodvorská 1010/14, 142 00, Praha 4 - Lhotka

Kontakt:

T: +420 261 344 100  
E: info@sagasta.cz

Zhotovitel části/objektu:

**SAGASTA s.r.o.**

Adresa:

Novodvorská 1010/14, 142 00, Praha 4 - Lhotka

Kontakt:

T: +420 261 344 100  
E: info@sagasta.cz

Hlavní projektant (HIP):

Ing. Emil Špaček

Specialista:

-

Název stavby/akce:	<b>Rekonstrukce traťového úseku Žďár nad Sázavou (mimo)- Sázava u Žďáru (mimo)</b>	Označení investora:	S 561352001
Název části:	Souhrnná technická zpráva	Zakázka:	123162
Název objektu/díle části:	<b>Zásady organizace výstavby</b>	Označení části:	<b>B.8</b>
Název přílohy:	Schemata postupu výstavby, DP+NS	Označení objektu/komplexu:	
Název dílčí části přílohy:		Číslo přílohy (typ/pořadí):	<b>4. 004</b>
Odpovědný projektant:	Zpracovatel přílohy:	Měřítka:	Stupeň dokumentace:
Ing. Emil Špaček	Ing. Adam Rusý	Formáty: A4	<b>DSP/PDPS</b>
Kraj:	Katastrální území:	TUDU:	Smluvní datum zpracování:
Vysočina	viz textová část	viz textová část	<b>03/2025</b>
<p>Stupeň dokumentace: Část: Objekt: Podoba: Příloha: Revize:</p>			

DOKUMENTAGI LŽE UŽÍVAT POUZE VE SMYSLU PŘÍSLUŠNÉ SMLUVY O DÍLO. VÝKRES, ČI JEHO ČÁST, MŮŽE BÝT KOPÍROVÁN NEBO JINYM ZPŮSOBEM ROZŠÍŘOVÁN POUZE PO PŘEDCHOZÍM SOUHLASU SAGASTA, S.R.O.