




DEMONTÁŽ:

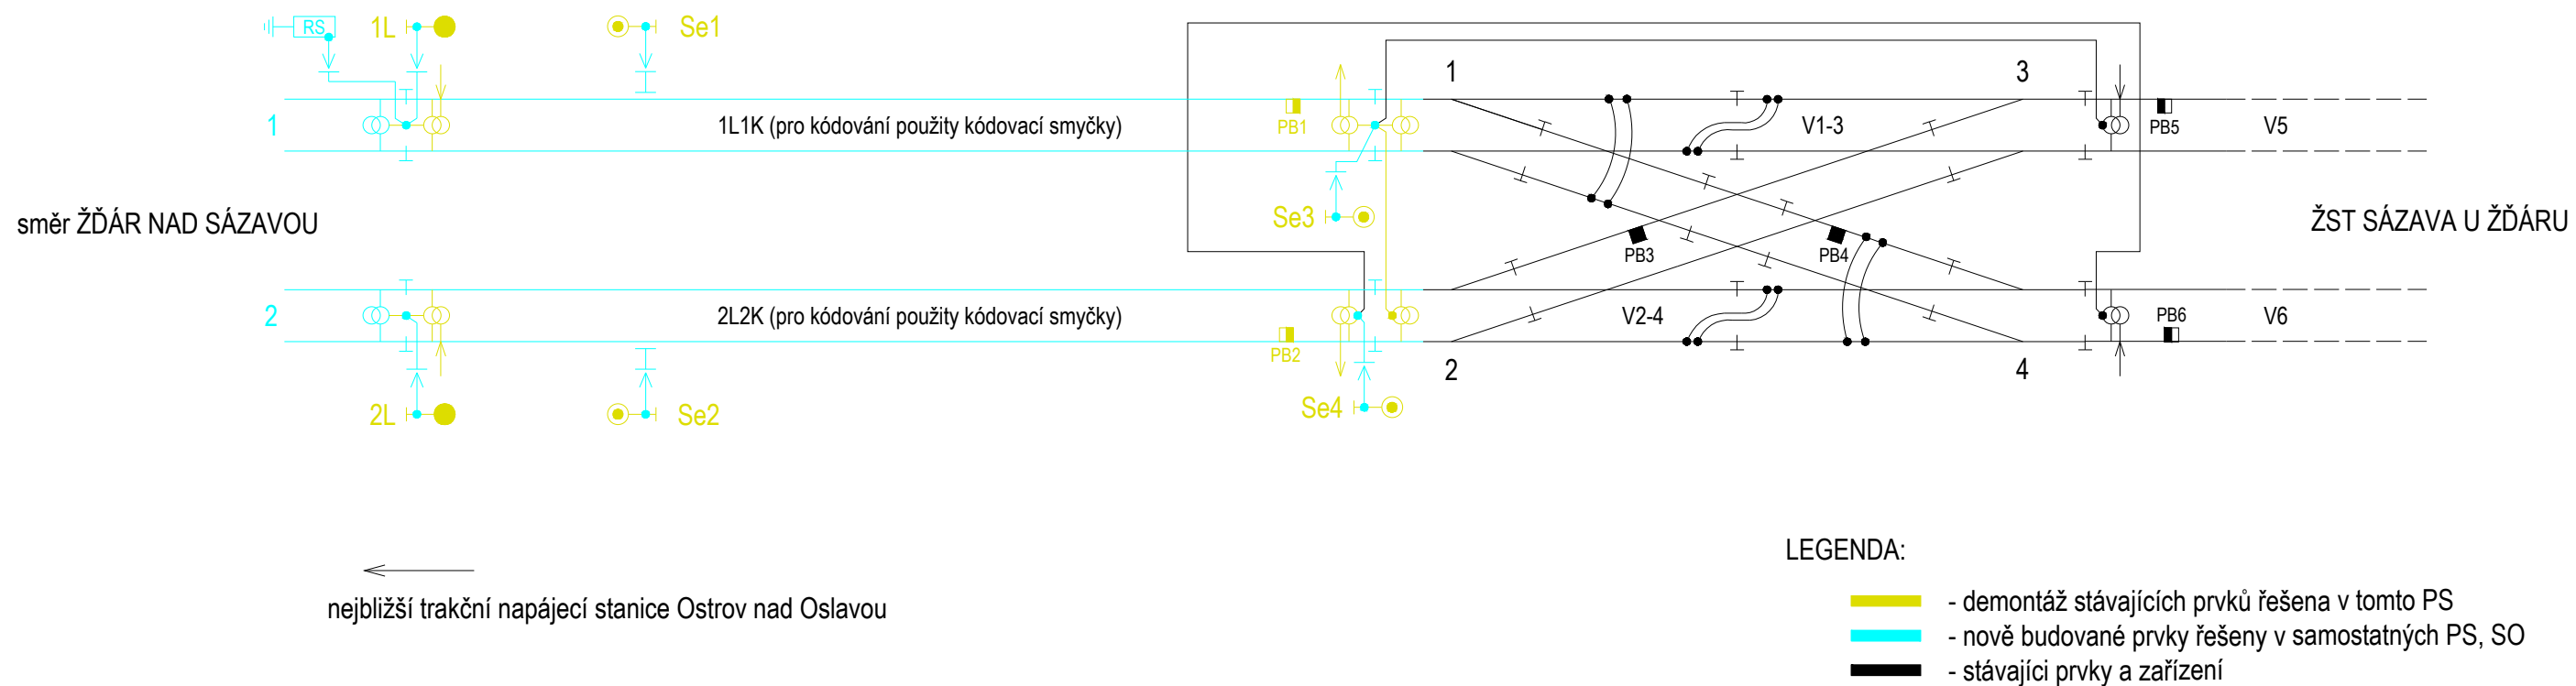


NAVRHOVANÝ STAV:

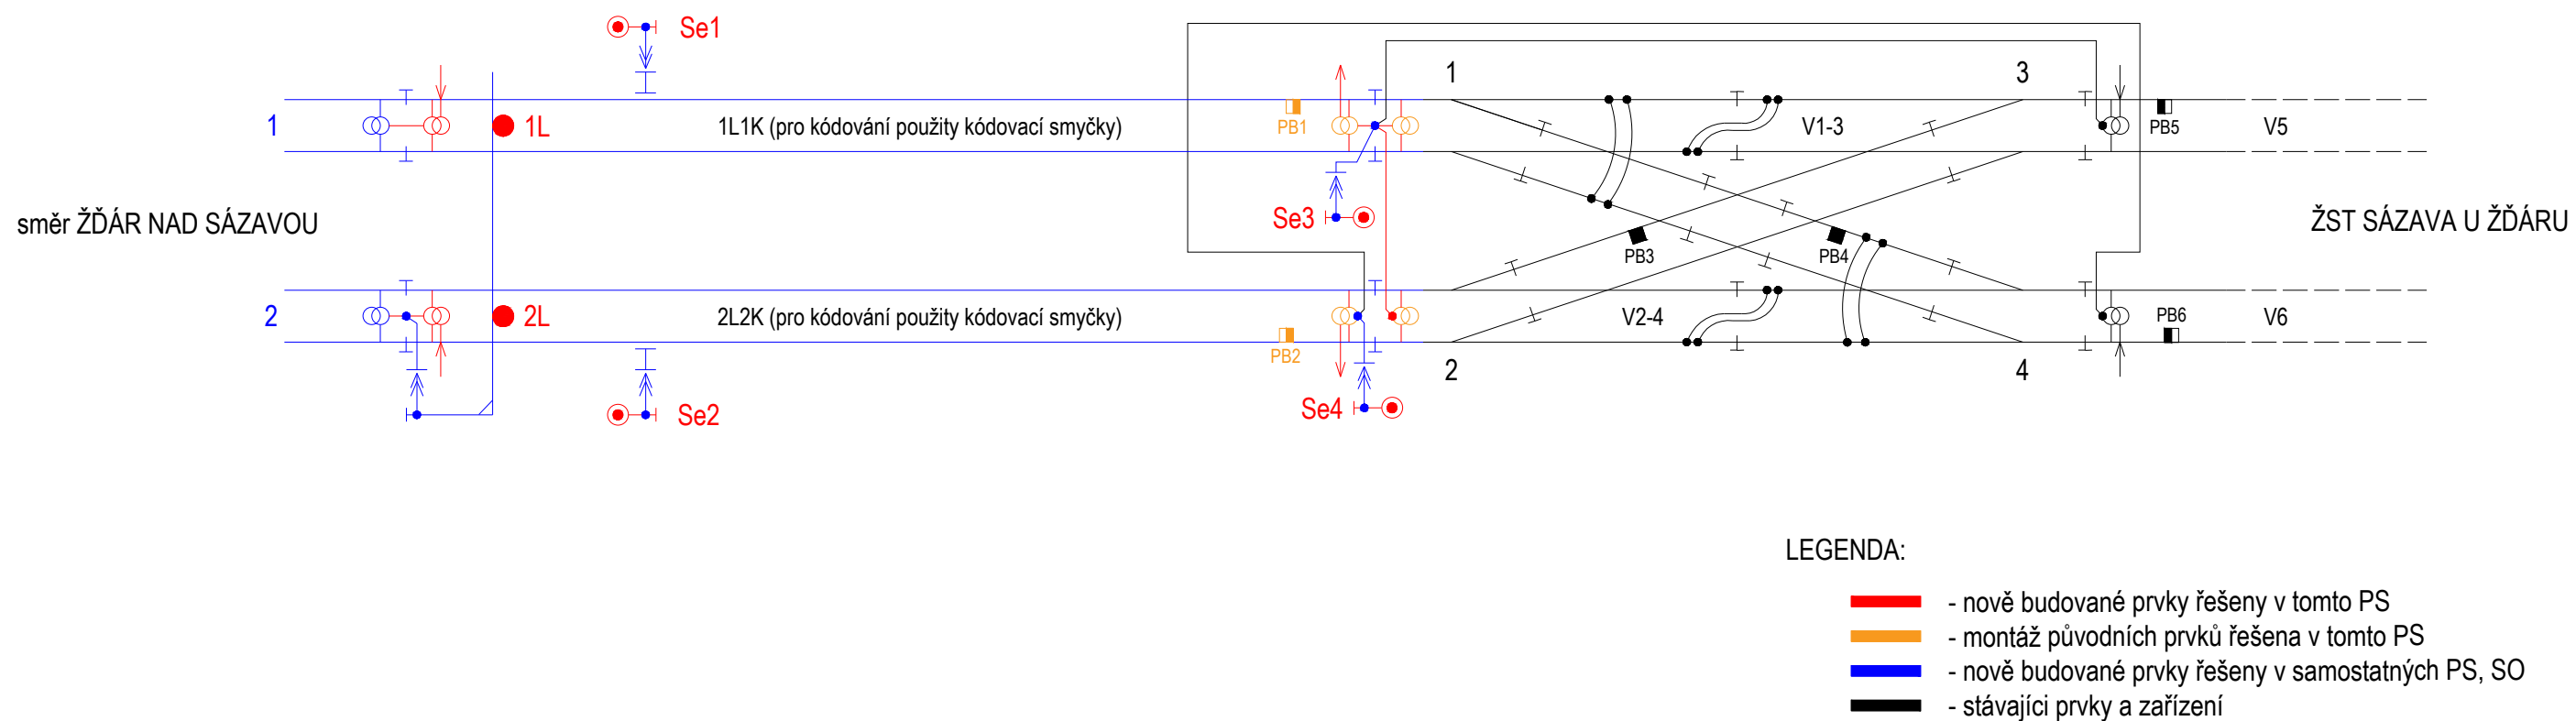




EVROPSKÁ UNIE
Evropské strukturální a investiční fondy
Operační program Doprava

Ministerstvo dopravy
Státní fond dopravní infrastruktury



Jiná ověření:

Orientační schéma:






Paré:

Razítko oprávněné osoby:

Podpis: _____ Datum: _____

Revize:	Datum:	Popis:	Kontroloval:
000	31.03.2025	Čistopis dokumentace PDPS	Ing. Emil Špaček
P002	30.11.2024	DSP + PDPS k připomínkám	Ing. Emil Špaček
P001	15.05.2024	Návrh technického řešení	Ing. Emil Špaček

Stavebník/Investor:	Správa železnic, státní organizace	 SPRÁVA ŽELEZNIC
Adresa:	Dlážděná 1003/7, 110 00 Praha 1	
Zástupce investora:	Stavební správa východ	
Adresa:	Nerudova 773/1, 779 00 Olomouc	

Zhotovitel díla:	SAGASTA s.r.o.		
Adresa:	Novodvorská 1010/14, 142 00, Praha 4 - Lhotka		
Kontakt:	T: +420 261 344 100 E: info@sagasta.cz		
Zhotovitel části/objektu:	SAGASTA s.r.o.		
Adresa:	Novodvorská 1010/14, 142 00, Praha 4 - Lhotka		
Kontakt:	T: +420 261 344 100 E: info@sagasta.cz		
Hlavní projektant (HIP):	Ing. Emil Špaček	Specialista:	Ing. Marek Guspan

Název stavby/akce:	Rekonstrukce traťového úseku Žďár nad Sázavou (mimo)- Sázava u Žďáru (mimo)		Označení investora: S 561352001
			Zakázka: 123162
Název části:	Staniční zabezpečovací zařízení (SZZ)		Označení části: D.1.1.1
Název objektu/díleč části:	ŽST Sázava u Žďáru, SZZ úprava		Označení objektu/komplexu: PS 11-01-12
Název přílohy:	Schéma izolace		Číslo přílohy (typ/pořadí): 2. 401
Název díleč části přílohy:			
Odpovědný projektant: Ing. Marek Guspan	Zpracovatel přílohy: Ing. Andrej Izakovič	Měřítko: - Formáty: 3x A4	Stupeň dokumentace: DSP+PDPS
Kraj: Vysočina	Katastrální území: viz textová část	TUDU: viz textová část	Smluvní datum vypracování: 03/2025

S-kód:	Stupeň dokumentace:												Část:	Objekt:												Podobjekt:												Příloha:	Revize:											
S	5	6	1	3	5	2	0	0	1	-	P	D	P	S	-	D	I	I	I	-	-	P	S	1	1	0	1	1	2	-	X	X	-	-	2	-	4	0	1	-	0	0	0							

DOKUMENTACE LZE UŽÍVAT POUZE VE SMYSLU PŘÍSLUŠNÉ PRAVOU O DÍLO. VÝKRES, ČI JEHO ČÁST, MŮŽE BÝT KOPIROVÁN NEBO JINÝM ZPŮSOBEM ROZŠÍŘOVÁN POUZE PO PŘEDCHOZÍM SOHLASU SAGATA, S.R.O.