


# ZAST Hamry nad Sázavou

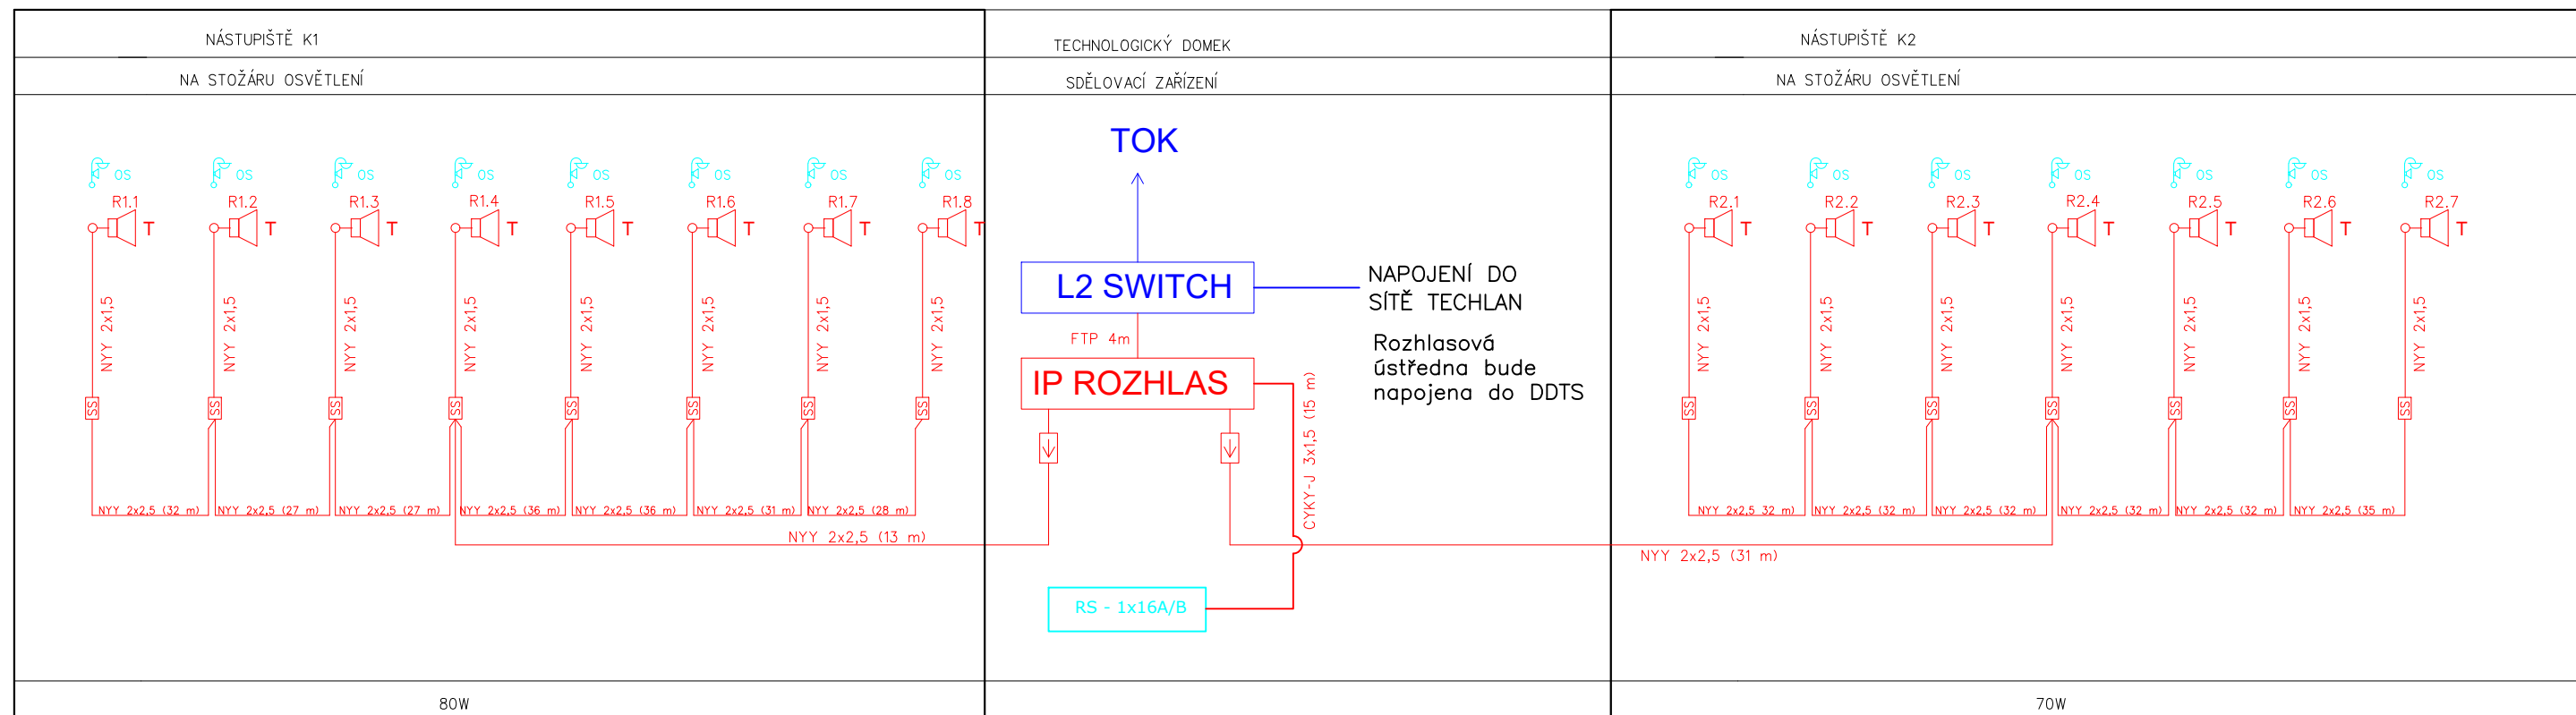





VÝKONNOVÁ BILANCE:

	REPRODUKTOR	VÝKON	POČET REPRO	CELKEM
NÁSTUPIŠTĚ K1	TLAKOVÝ	15/10/6W	8 Ks	80W
NÁSTUPIŠTĚ K2	TLAKOVÝ	15/10/6W	7 Ks	70W
REZERVA				50W
CELKEM				200W


## POZNÁMKY:


Rozhlasové reproduktory jsou připevněny na osvětlovacích stožárech  
Uzemnění stožárů řeší SO 11-86-01 Ždár nad Sázavou – Sázava u Ždaru,  
rozvody VN, NN, osvětlení a dálkové ovládní odpojočů  
Uzemnění technologického objektu řeší SO 11-88-01 zast. Hamry nad Sázavou,  
uzemnění SO 11-72-01



VYSVĚTLIVKY:

-  Reproductor venkovní, tlakový
-  Přepětová ochrana
-  Rozhlasové reproduktory jsou připevněny na stožáry venkovního osvětlení
-  Skříňka svorkovnic

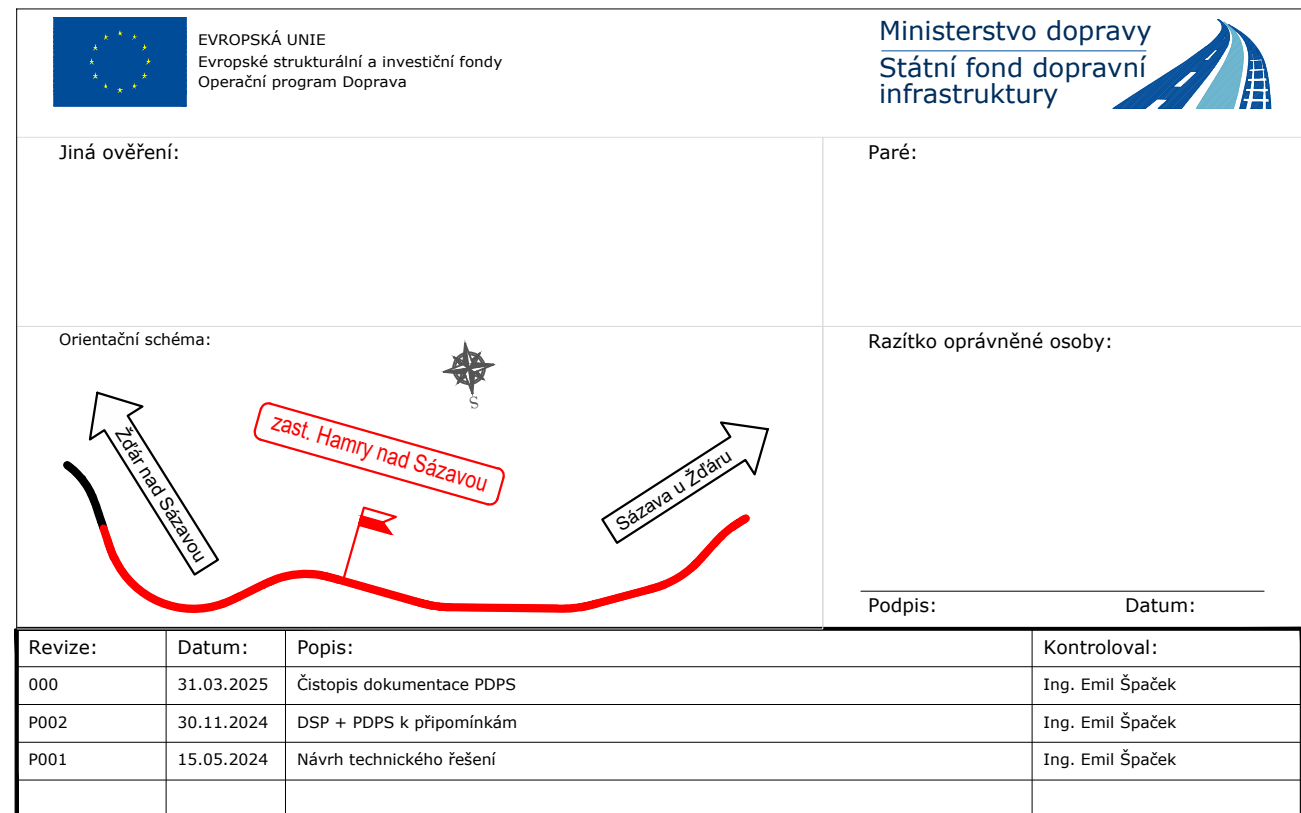- |           |                             |                            |
|-----------|-----------------------------|----------------------------|
| ČERVENĚ   | Zařízení vybudovaná v rámci | PS                         |
| MODRÁ     | Zařízení vybudovaná v rámci | jiného sdělovacího PS      |
| TYRKYSOVÁ | Zařízení vybudovaná v rámci | jiného souvisejícího PS/SO |



Stavebník/Investor:	<b>Správa železnic, státní organizace</b>	 <b>SPRÁVA ŽELEZNIC</b>
Adresa:	Dlážděná 1003/7, 110 00 Praha 1	
Zástupce investora:	Stavební správa východ	
Adresa:	Nerudova 773/1, 779 00 Olomouc	

Zhotovitel díla:	<b>SAGASTA s.r.o.</b>		
Adresa:	Novodvorská 1010/14, 142 00, Praha 4 - Lhotka		
Kontakt:	T: +420 261 344 100 E: info@sagasta.cz		
Zhotovitel části/objektu:	<b>SAGASTA s.r.o.</b>		
Adresa:	Novodvorská 1010/14, 142 00, Praha 4 - Lhotka		
Kontakt:	T: +420 261 344 100 E: info@sagasta.cz		
Hlavní projektant (HIP):	Ing. Emil Špaček	Specialista: -	

Název stavby/akce:	<b>Rekonstrukce traťového úseku Žďár nad Sázavou (mimo)- Sázava u Žďáru (mimo)</b>		Označení investora: S 561352001
			Zakázka: 123162
Název části:	Sdělovací zařízení		Označení části: <b>D.1.2.2</b>
Název objektu/díleč části:	<b>zast. Hamry n.Sázavou, rozhlasové zařízení</b>		Označení objektu/komplexu: <b>PS 11-02-21</b>
Název přílohy:	Výkresová část		Číslo přílohy (typ/pořadí):
Název díleč části přílohy:	Schéma zapojení		<b>2. 002</b>
Odpovědný projektant: Ing. Martin Čížek	Zpracovatel přílohy: Bc. Petr Vrba	Měřítko: - Formáty: 3xA4	Stupeň dokumentace: <b>DSP/PDPS</b>
Kraj: Vysočina	Katastrální území: viz textová část	TUDU: viz textová část	Smluvní datum zpracování: <b>03/2025</b>

S-kód:	Stupeň dokumentácie:										Část:										Objekt:										Podobjekt:										Příloha:										Revize:											
S	5	6	1	3	5	2	0	0	1	-	P	D	P	S	-	D	I	2	2	X	-	P	S	I	I	0	2	2	I	-	X	X	-	2	-	0	0	2	P	0	0	0																				

DOKUMENTACI JE UŽÍVAT POUZE VE SMYSLU PŘÍSLUŠNÉHO SMLOUVY O DÍLO. VÝKRES, ČÍHO ČÁST. MŮŽE BYT KOPIROVÁN NEBO JINÝM ZPŮSOBEM ROZŠÍŘOVÁN POUZE PO PŘEDCHOZÍM SOHLASU SAGASTA, S.R.O.