
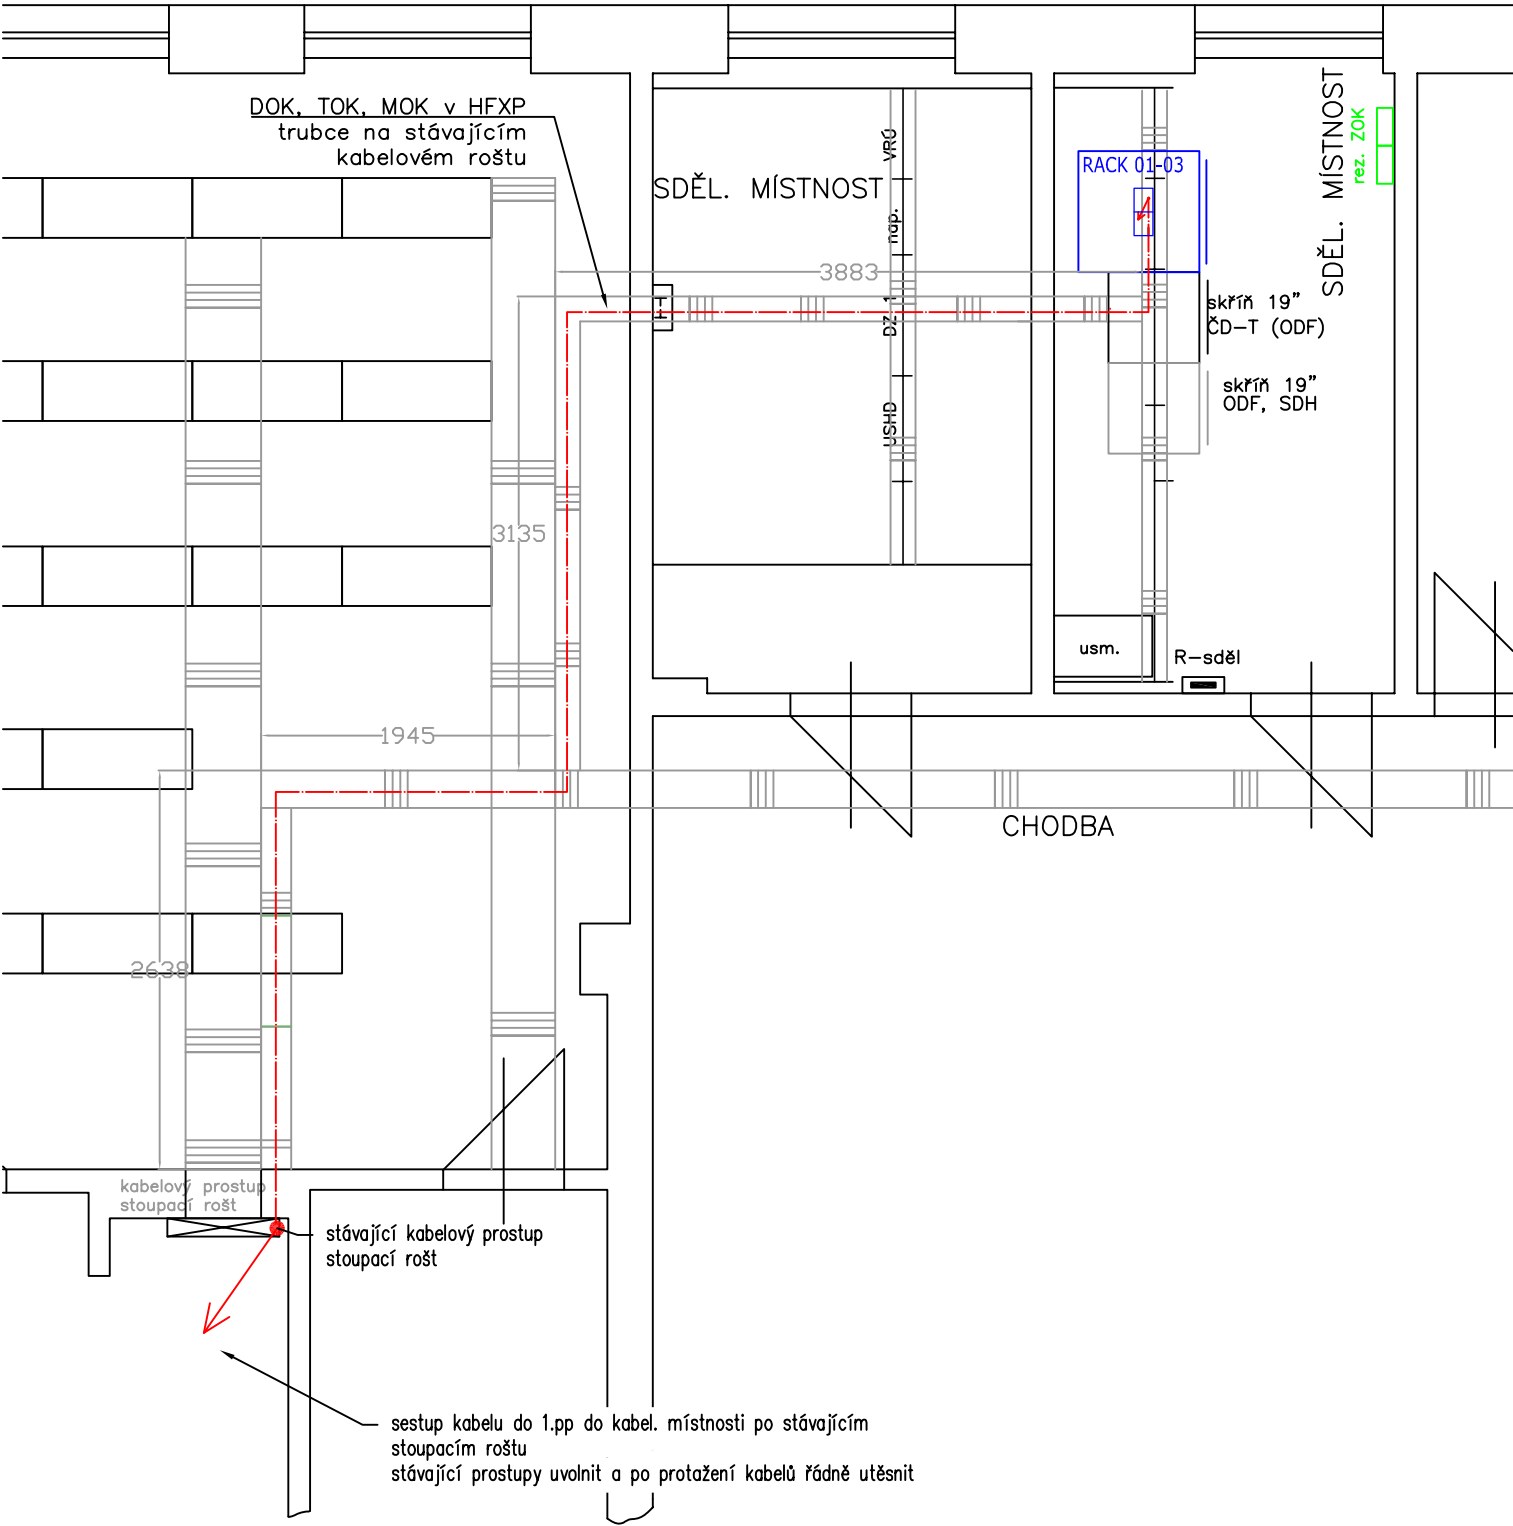



VB SÁZAVA U ŽDÁRU, 2NP

Ždár n/S ← → Havl. Brod

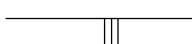


LEGENDA

- 

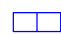
stávající kabelové rošy
- 

stoupací kabelový rošt šířky 250 mm
(dodávka PS 10-02-81)



EVROPSKÁ UNIE
Evropské strukturální a Investiční fondy
Operační program Doprava


Ministerstvo dopravy
Státní fond dopravní
infrastruktury



Jiná ověření:

Paré:

Orientační schéma:



Razítko oprávněné osoby:

Podpis:

Datum:

Revize:	Datum:	Popis:	Kontroloval:
000	31.03.2025	Čistopis dokumentace PDPS	Ing. Emil Špaček
P002	30.11.2024	DSP + PDPS k připomínkám	Ing. Emil Špaček
P001	15.05.2024	Návrh technického řešení	Ing. Emil Špaček

Stavebník/Investor:

Adresa:

Zástupce investora:


Adresa:

Správa železnic, státní organizace

Dlážděná 1003/7, 110 00 Praha 1

Stavební správa východ

Nerudova 773/1, 779 00 Olomouc



Zhotovitel díla:


Adresa:

Kontakt:

SAGASTA s.r.o.

Novodvorská 1010/14, 142 00, Praha 4 - Lhotka

T: +420 261 344 100
E: info@sagasta.cz



Zhotovitel části/objektu:


Adresa:

Kontakt:

SAGASTA s.r.o.

Novodvorská 1010/14, 142 00, Praha 4 - Lhotka

T: +420 261 344 100
E: info@sagasta.cz



Hlavní projektant (HIP):

Ing. Emil Špaček

Specialista:

-

Název stavby/akce:	Rekonstrukce traťového úseku Žďár nad Sázavou (mimo)- Sázava u Žďáru (mimo)	Označení investora: S 561352001
Název části:	Sdělovací zařízení	Zakázka: 123162
Název objektu/dílní části:	Žďár n. Sázavou - Sázava u Žďáru, DOK, TOK a TK	Označení části: D.1.2.5
Název přílohy:	Žst. Sázava u Žďáru	Označení objektu/komplexu: PS 10-02-51
Název dílní části přílohy:	Vnitřní kabelové trasy 2.np	Číslo přílohy (typ/pořadí): 2. 013
Odpovědný projektant: Ing. Martin Čížek	Zpracovatel přílohy: Aleš Mašek	Měřítko: 1 : 50 Formáty: 3xA4
Kraj: Vysočina	Katastrální území: viz textová část	TUDU: viz textová část
		Stupeň dokumentace: DSP/PDPS
		Smluvní datum zpracování: 03/2025

S-kód:
S 5 6 1 3 5 2 0 0 1 - P D S P - D 1 2 5 X - P S 1 0 0 2 5 1 - X X - 2 - 0 1 3 - 0 0 0

Stupeň dokumentace: Část:

Objekt:

Podobjekt:

Příloha:

Revize:

DOKUMENTACI LZE UŽÍVAT POUZE VE SMYSLU PŘÍSLUŠNÉ SMLOUVY O DÍLO. VÝKRES, ČI JEHO ČÁST, MŮŽE BÝT KOPIOVÁN NEBO JINÝM ZPŮSOBEM ROZŠÍŘOVÁN POUZE PO PŘEDCHOZÍM SOUHLASU SAGASTA, s.r.o.