



ŽST SÁZAVA U ŽDÁRU

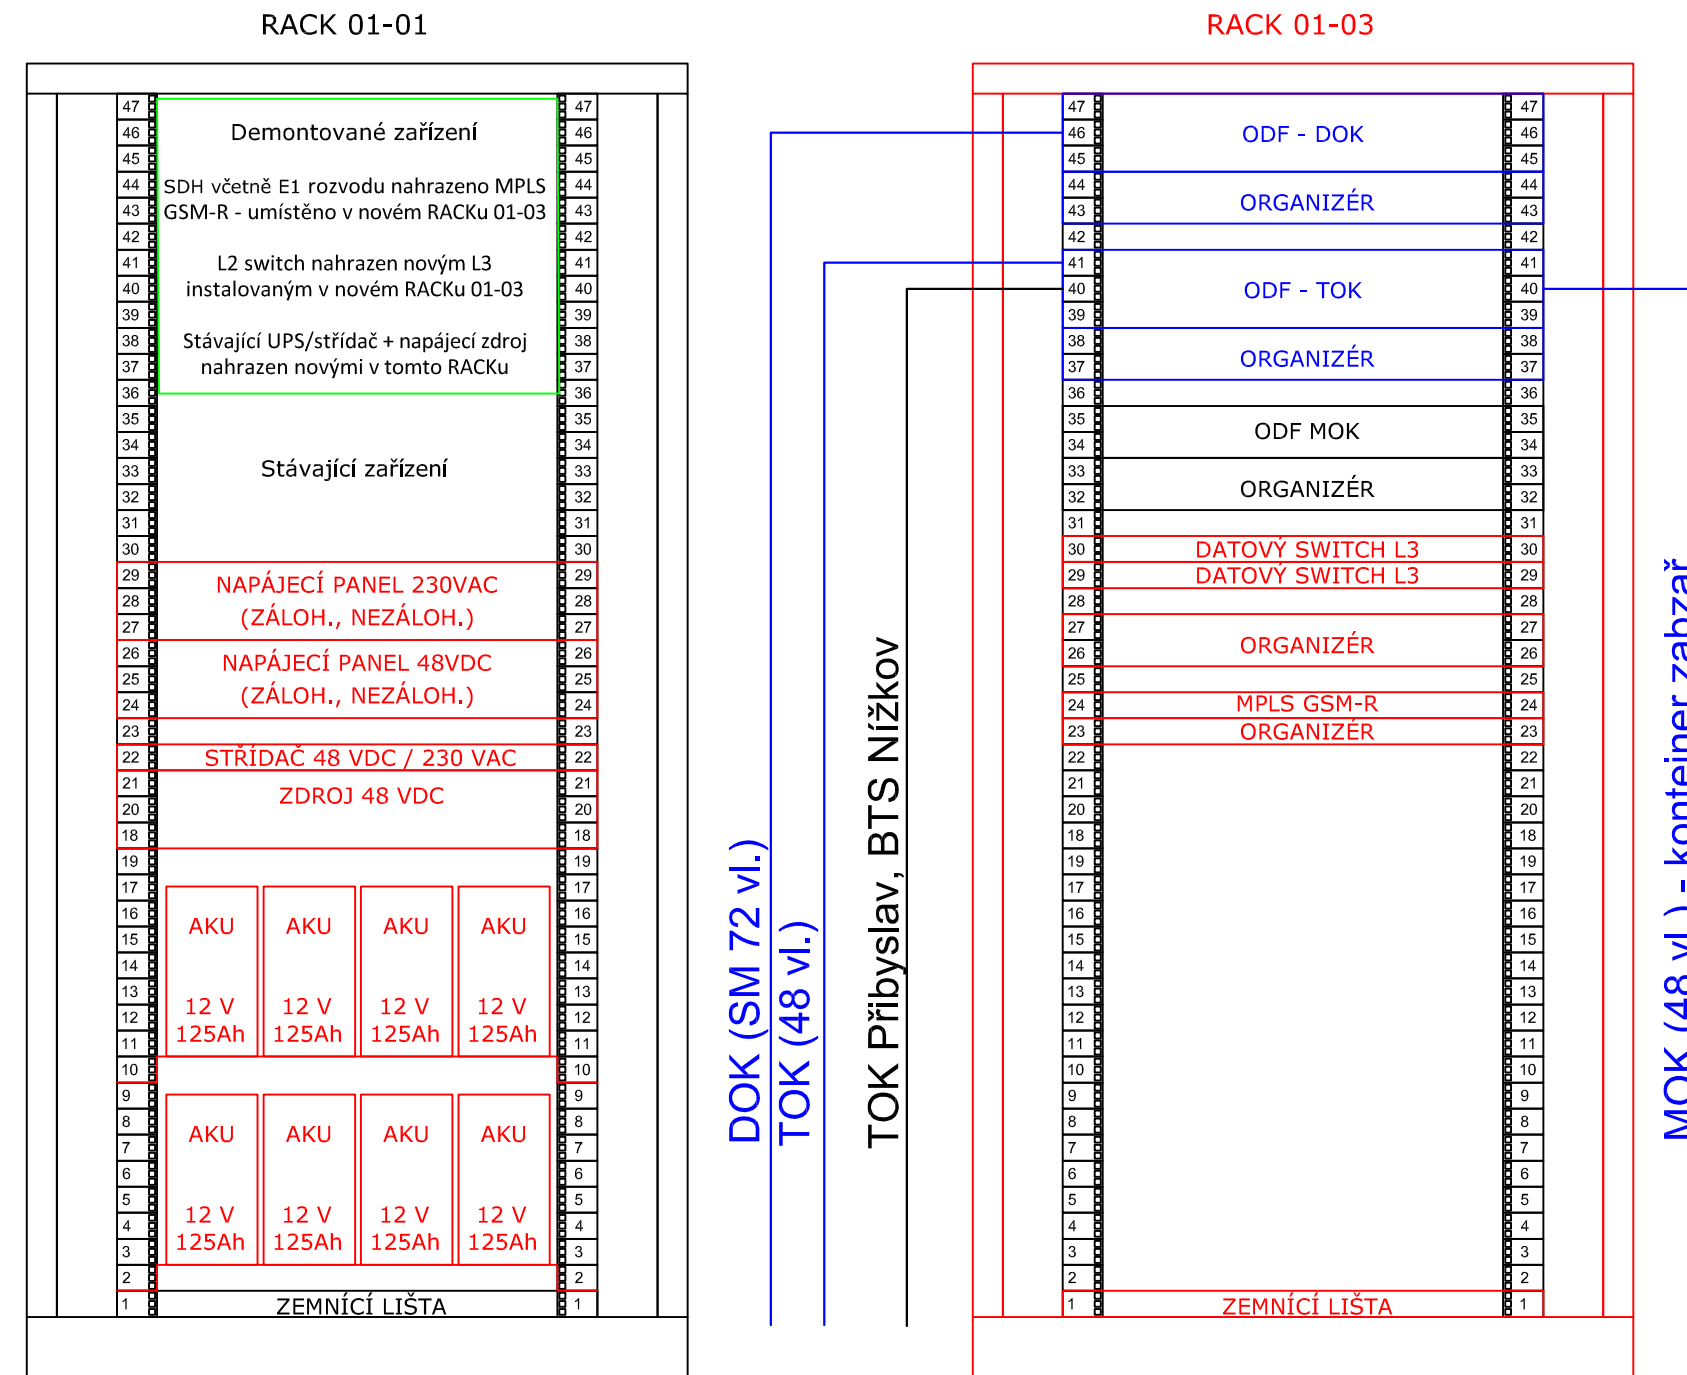


ZAST. HAMRY NAD SÁZAVOU

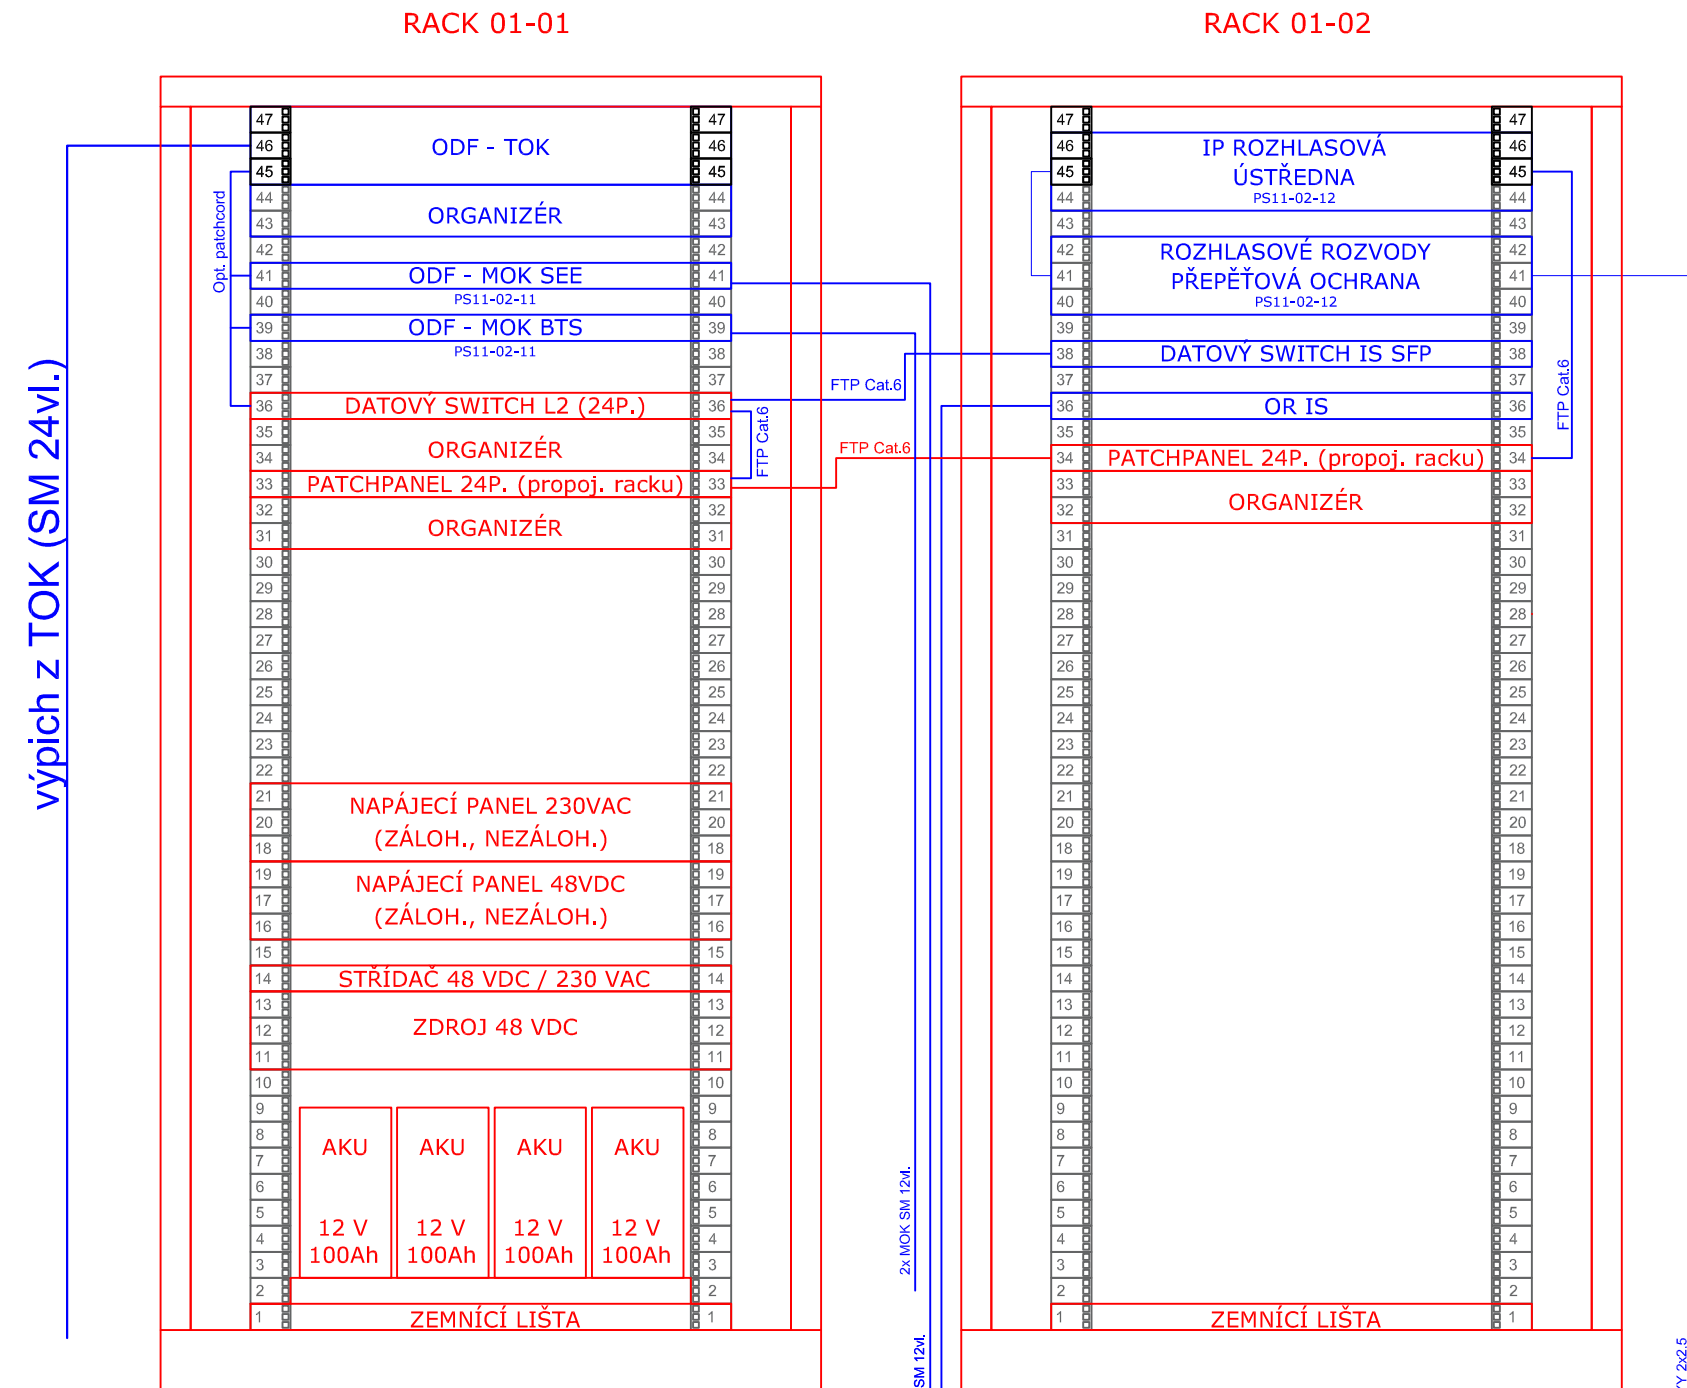


TECHNOLOGICKÝ OBJEKT SĎELOVACÍ

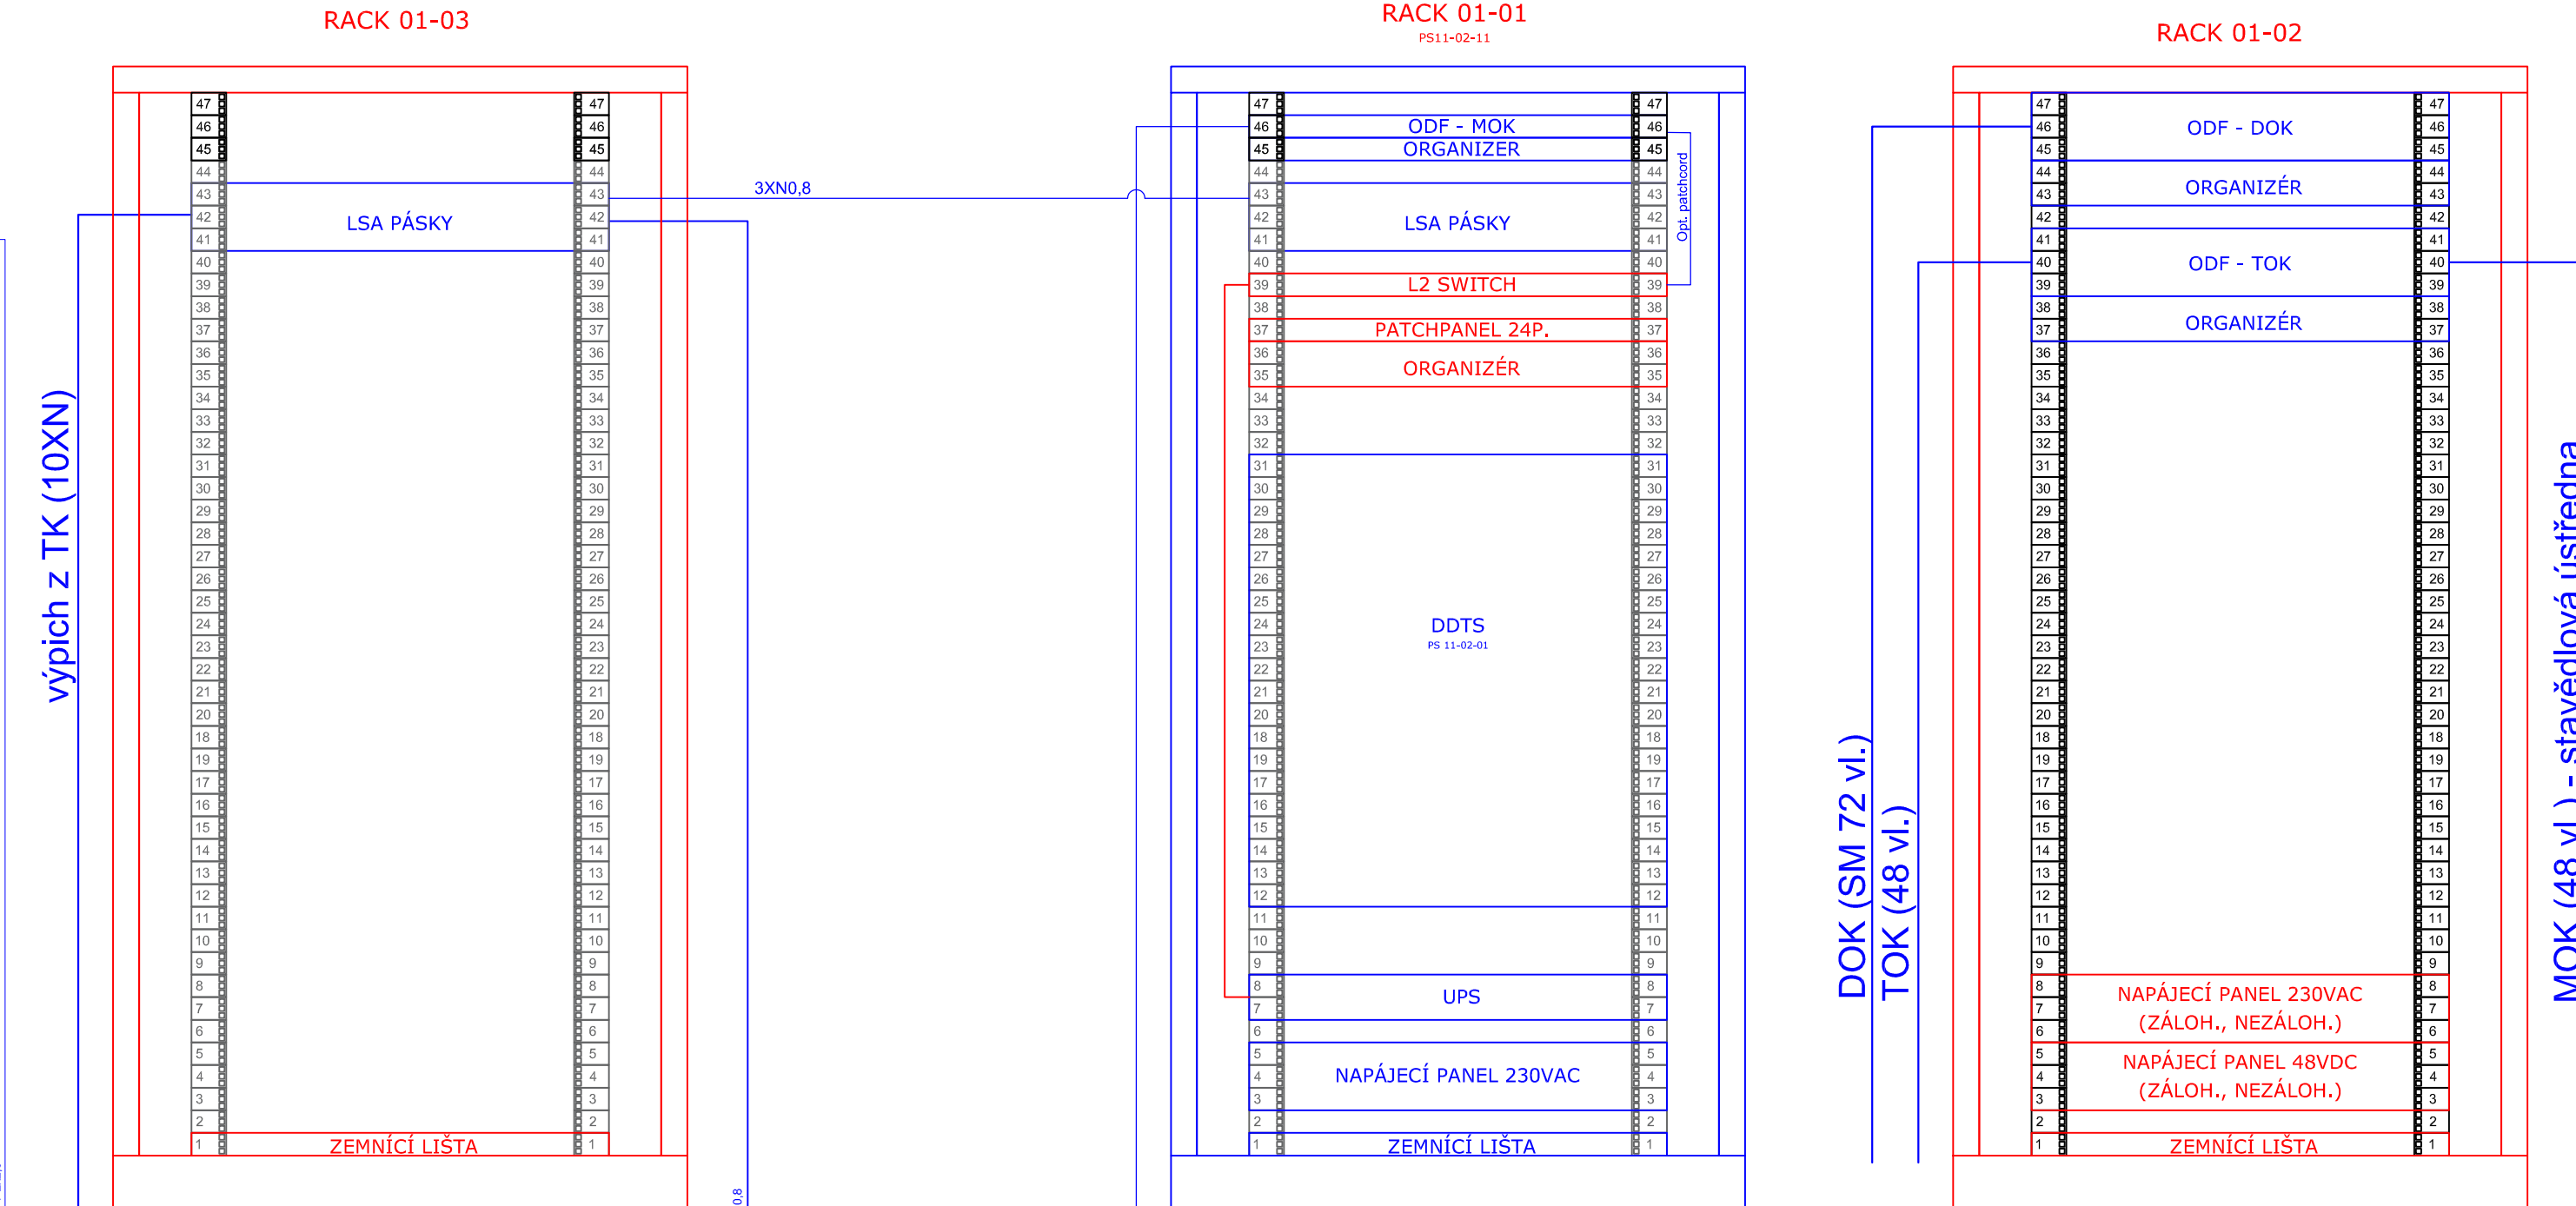

TECHNOLOGICKÝ OBJEKT SEE



ŽST ŽDÁR NAD SÁZAVOU

 <b>EVROPSKÁ UNIE</b> Evropské strukturální a investiční fondy Operační program Doprava		<b>Ministerstvo dopravy</b> Státní fond dopravní infrastruktury 	
Jiná ověření:		Paré:	
Orientační schéma: 		Razítko oprávněné osoby:	
Revize:	Datum:	Popis:	Kontroloval:
000	31.03.2025	Čísloplis dokumentace PDPS	Ing. Emil Špaček
P002	30.11.2024	DSP + PDPS k připomínkám	Ing. Emil Špaček
P001	15.05.2024	Návrh technického řešení	Ing. Emil Špaček
Stavebník/Investor:		<b>Správa železnic, státní organizace</b>	
Adresa:		Dlážděná 1003/7, 110 00 Praha 1	
Zástupce investora:		Stavební správa východ	
Adresa:		Nerudova 773/1, 779 00 Olomouc	
Zhotovitel díla:		<b>SAGASTA s.r.o.</b>	
Adresa:		Novodvorská 1010/14, 142 00, Praha 4 - Lhotka	
Kontakt:		T: +420 261 344 100 E: info@sagasta.cz	
Zhotovitel části/objektu:		<b>SAGASTA s.r.o.</b>	
Adresa:		Novodvorská 1010/14, 142 00, Praha 4 - Lhotka	
Kontakt:		T: +420 261 344 100 E: info@sagasta.cz	
Hlavní projektant (HIP):		Ing. Emil Špaček	
Specialista:		1	
Název stavby/akce:	<b>Rekonstrukce traťového úseku Žďár nad Sázavou (mimo)- Sázava u Žďáru (mimo)</b>		Označení investora: S 561352001
Název části:	Sdělovací zařízení		Zakázka: 123162
Název objektu/díli části:	<b>Žďár n. Sázavou - Sázava u Žďáru, přenosový systém</b>		Označení části: <b>D.1.2.8</b>
Název přílohy:	Obsazení skříní		Označení objektu/komplexu: <b>PS 10-02-81</b>
Název díli části přílohy:			Číslo přílohy (typ/pořadí): <b>2. 002</b>
Odpovědný projektant:	Zpracovatel přílohy:	Měřítka:	Stupeň dokumentace:
Ing. Martin Čížek	Aleš Mašek	Formáty: 6x A4	<b>DSP/PDPS</b>
Kraj:	Katastrální území:	TUDU:	Smluvní datum zpracování:
Středočeský území:	Středočeský území:	viz textová část	<b>03/2025</b>
<small>SAGASTA s.r.o.   Stupeň dokumentace: Číslo:   Ověřeno:   Podpis:   Revize:  </small>			