


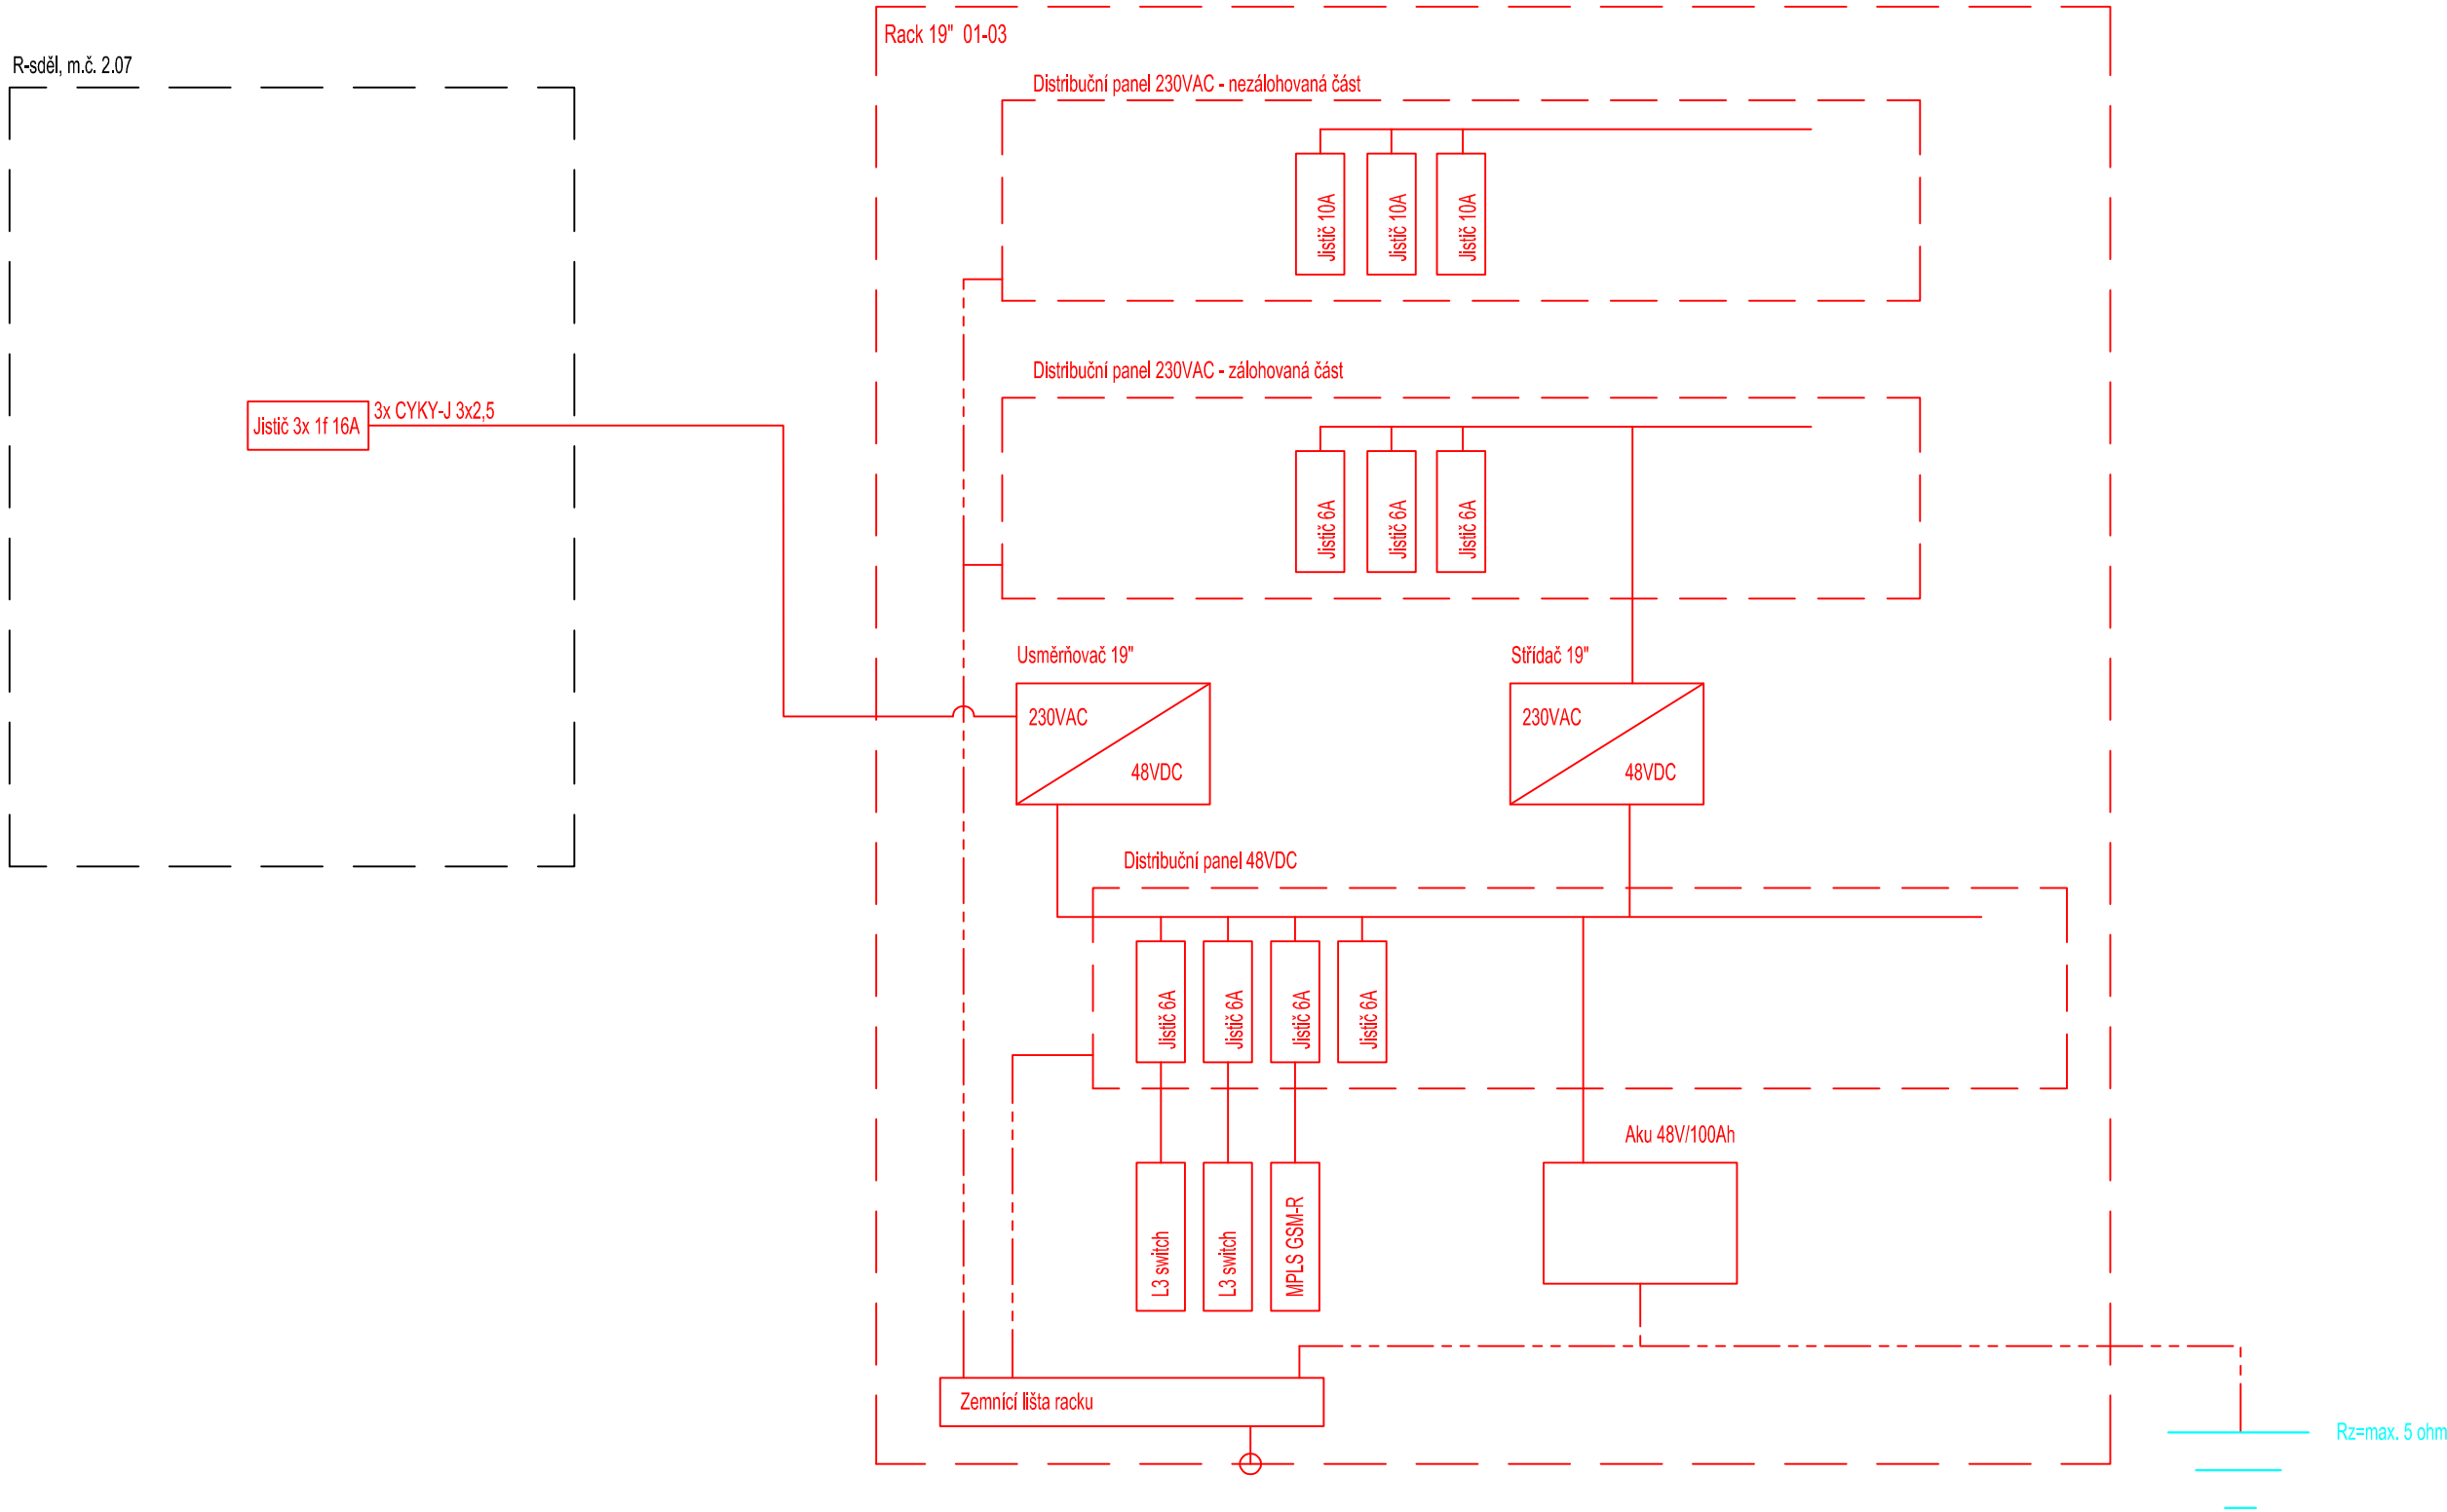

Blokové schéma napájení ŽST Sázava u Žďáru
sdělovací místnost








EVROPSKÁ UNIE
Evropské strukturální a investiční fondy
Operační program Doprava

Ministerstvo dopravy
Státní fond dopravní infrastruktury



Jiná ověření:	Paré:		
Orientační schéma: 	Razítko oprávněné osoby: <div>Podpis: _____ Datum: _____</div>		
Revize:	Datum:	Popis:	Kontroloval:
000	31.03.2025	Čistopis dokumentace PDPS	Ing. Emil Špaček
P002	30.11.2024	DSP + PDPS k připomínkám	Ing. Emil Špaček
P001	15.05.2024	Návrh technického řešení	Ing. Emil Špaček

Stavebník/Investor:	Správa železnic, státní organizace		
Adresa:	Dlážděná 1003/7, 110 00 Praha 1		
Zástupce investora:	Stavební správa východ		
Adresa:	Nerudova 773/1, 779 00 Olomouc		
Zhotovitel díla:	SAGASTA s.r.o.		
Adresa:	Novodvorská 1010/14, 142 00, Praha 4 - Lhotka		
Kontakt:	T: +420 261 344 100 E: info@sagasta.cz		
Zhotovitel části/objektu:	SAGASTA s.r.o.		
Adresa:	Novodvorská 1010/14, 142 00, Praha 4 - Lhotka		
Kontakt:	T: +420 261 344 100 E: info@sagasta.cz		
Hlavní projektant (HIP):	Ing. Emil Špaček		Specialista: 1

Název stavby/akce:	Rekonstrukce traťového úseku Žďár nad Sázavou (mimo)- Sázava u Žďáru (mimo)		Označení investora: S 561352001
Název části:	Sdělovací zařízení		Zakázka: 123162
Název objektu/dílčí části:	Žďár n. Sázavou - Sázava u Žďáru, přenosový systém		Označení části: D.1.2.8
Název přílohy:	Schéma napájení žst. Sázava u Žďáru		Označení objektu/komplexu: PS 10-02-81
Název dílčí části přílohy:			Číslo přílohy (typ/pořadí): 2. 005
Odpovědný projektant:	Zpracovatel přílohy:	Měřítko:	Stupeň dokumentace:
Ing. Martin Čížek	Aleš Mašek	Formáty: 3x A4	DSP/PDPS
Kraj:	Katastrální území:	TUDU:	Smluvní datum zpracování:
Vysočina	viz textová část	viz textová část	03/2025
<div><div>S-kód: 51561352001210128X</div><div>Stupeň dokumentace: Část: 10128X</div><div>Objekt: PS100281</div><div>Podobjekt: Příloha: 2005</div><div>Revize: 000</div></div> <div>DOKUMENTACI LZE UŽÍVAT POUZE VE SMYSLU PŘÍSLUŠNÉ SMLOUVY O DÍLO. VÝKRES, ČI JEHO ČÁST, MŮŽE BYT KOPIOVÁN NEBO JINÝM ZPŮSOBEM ROZŠÍŘOVÁN POUZE PO PŘEDCHOZÍM SOUHLASU SAGASTA, s.r.o.</div>			