



VB SÁZAVA U ŽDÁRU, 2NP


Ždár n/S ← → Havl. Brod

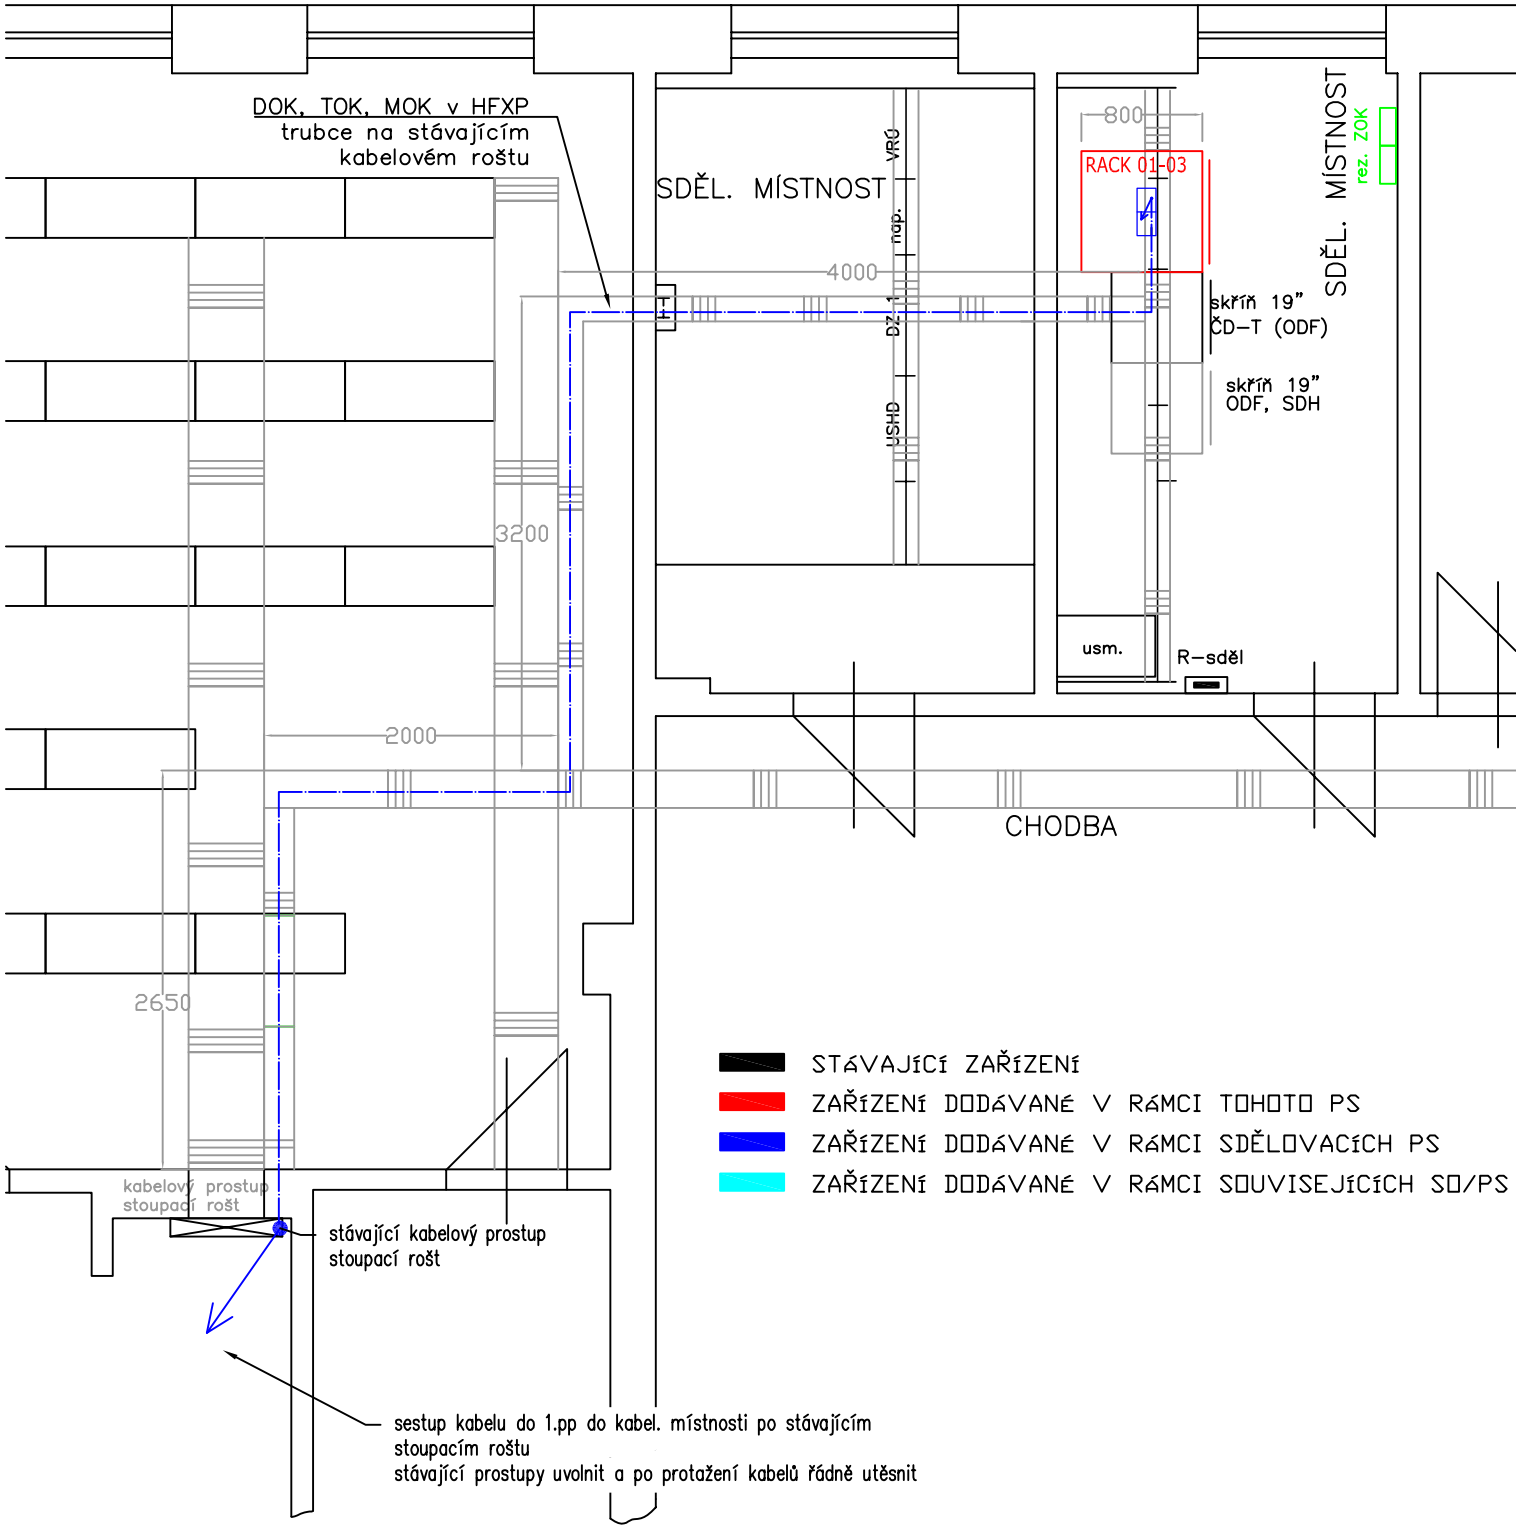



EVROPSKÁ UNIE
Evropské strukturální a investiční fondy
Operační program Doprava


Ministerstvo dopravy
Státní fond dopravní infrastruktury



Jiná ověření:

Paré:

Orientační schéma:



Razítka oprávněné osoby:

Podpis:

Datum:

Revize:	Datum:	Popis:	Kontroloval:
000	31.03.2025	Čistopis dokumentace PDPS	Ing. Emil Špaček
P002	30.11.2024	DSP + PDPS k připomínkám	Ing. Emil Špaček
P001	15.05.2024	Návrh technického řešení	Ing. Emil Špaček

Stavebník/Investor:

Adresa:

Zástupce investora:


Adresa:

Správa železnic, státní organizace

Dlážděná 1003/7, 110 00 Praha 1

Stavební správa východ

Nerudova 773/1, 779 00 Olomouc



**SPRÁVA
ŽELEZNIC**

Zhotovitel díla:


Adresa:

Kontakt:

SAGASTA s.r.o.

Novodvorská 1010/14, 142 00, Praha 4 - Lhotka

T: +420 261 344 100
E: info@sagasta.cz



SAGASTA

Zhotovitel části/objektu:


Adresa:

Kontakt:

SAGASTA s.r.o.

Novodvorská 1010/14, 142 00, Praha 4 - Lhotka

T: +420 261 344 100
E: info@sagasta.cz



SAGASTA

Hlavní projektant (HIP): Ing. Emil Špaček

Specialista: 1

Název stavby/akce:	Rekonstrukce traťového úseku Ždár nad Sázavou (mimo)- Sázava u Ždárů (mimo)	Označení investora: S 561352001
Název části:	Sdělovací zařízení	Zakázka: 123162
Název objektu/díle části:	Ždár n. Sázavou - Sázava u Ždárů, přenosový systém	Označení části: D.1.2.8
Název přílohy:	Kabelové trasy - žst. Sázava u Ždárů 2.np	Označení objektu/komplexu: PS 10-02-81
Název díle části přílohy:		Číslo přílohy (typ/pořadí): 2. 007
Odpovědný projektant: Ing. Martin Čížek	Zpracovatel přílohy: Aleš Mašek	Měřítko: 1:50
Kraj: Vysočina	Katastrální území: viz textová část	Formáty: 2x A4
		TUDU: viz textová část
		Stupeň dokumentace: DSP/PDPS
		Smluvní datum zpracování: 03/2025

S-kód:
S 5 6 1 3 5 2 0 0 1

Stupeň dokumentace:
1 - P D S P - D 1 2 8 X - P S 1 0 0 2 8 1 - X X - 2 - 0 0 7 - 0 0 0

Část:
1 - P D S P - D 1 2 8 X - P S 1 0 0 2 8 1 - X X - 2 - 0 0 7 - 0 0 0

Objekt:
1 - P D S P - D 1 2 8 X - P S 1 0 0 2 8 1 - X X - 2 - 0 0 7 - 0 0 0

Podoblast:
1 - P D S P - D 1 2 8 X - P S 1 0 0 2 8 1 - X X - 2 - 0 0 7 - 0 0 0

Příloha:
1 - P D S P - D 1 2 8 X - P S 1 0 0 2 8 1 - X X - 2 - 0 0 7 - 0 0 0

Revize:
1 - P D S P - D 1 2 8 X - P S 1 0 0 2 8 1 - X X - 2 - 0 0 7 - 0 0 0

DOKUMENTACI LZE UŽÍVAT POUZE VE SMYSLU PŘÍSLUŠNÉ SMLOUVY O DÍLO. VÝKRES, ČI JEHO ČÁST, MŮŽE BÝT KOPIOVÁN NEBO JINÝM ZPŮSOBEM ROZŠÍŘOVÁN POUZE PO PŘEDCHOZÍM SOUHLASU SAGASTA, s.r.o.