





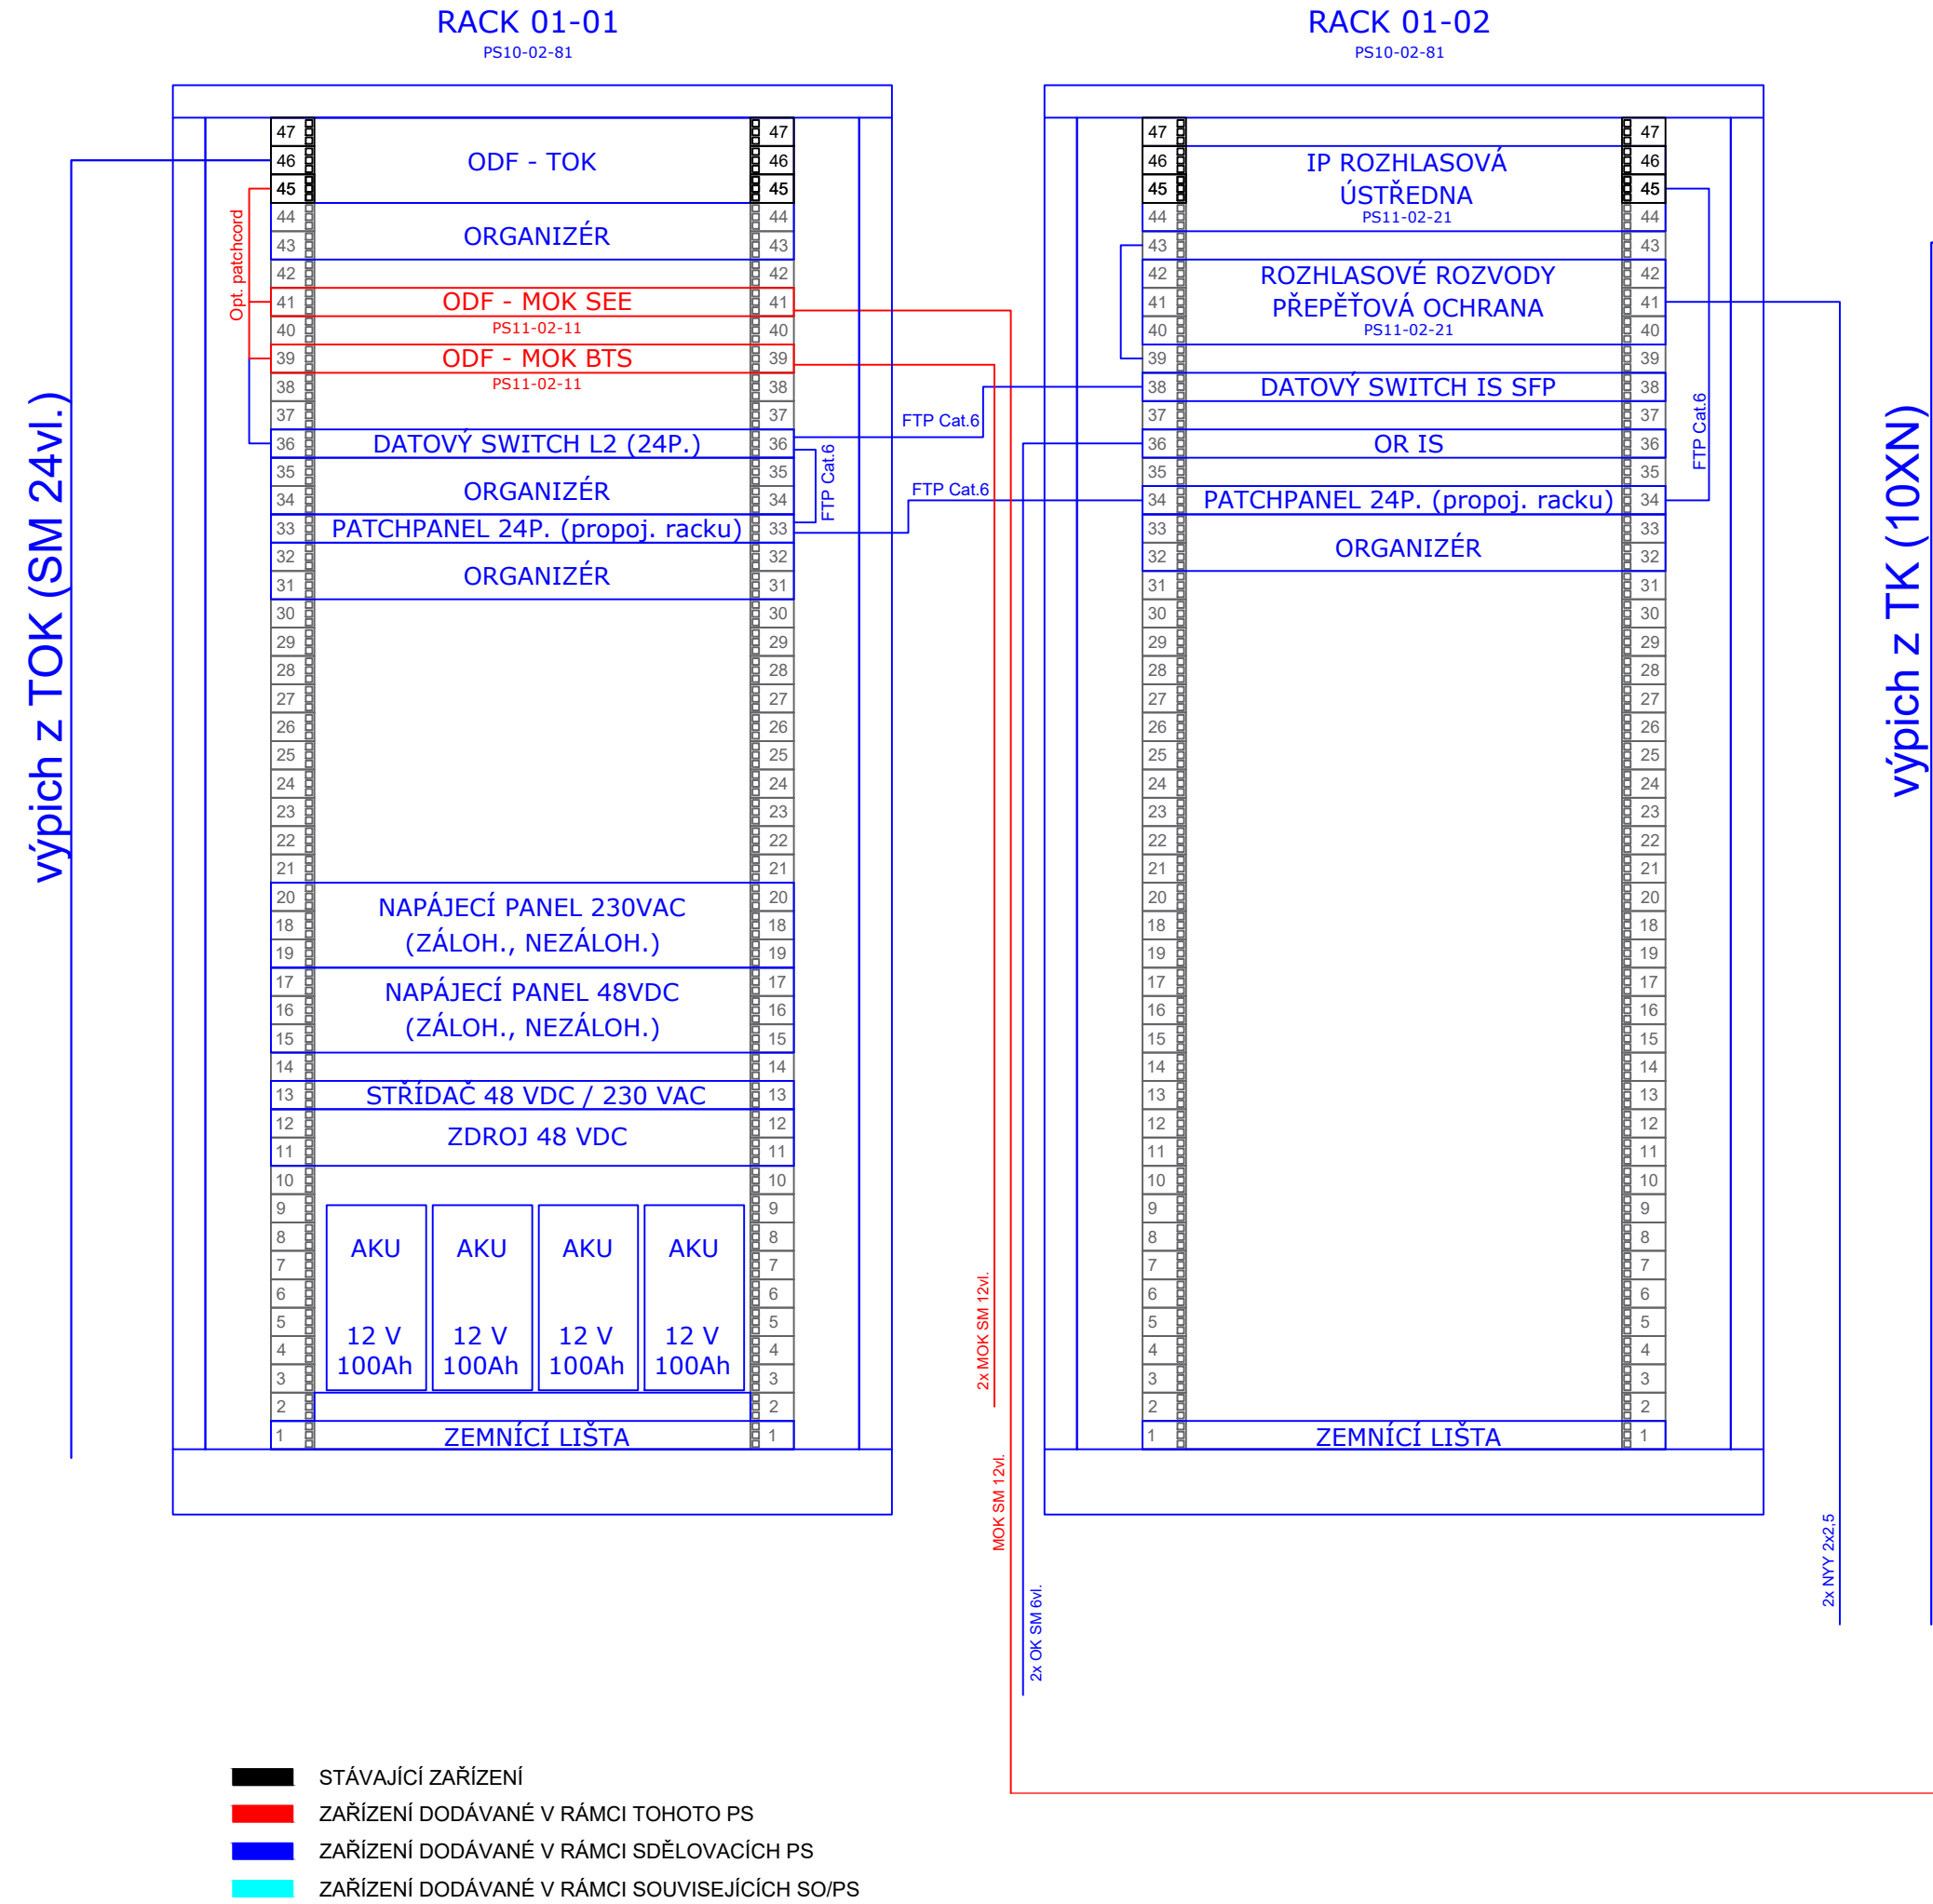

TECHNOLOGICKÝ OBJEKT SDĚLOVACÍ



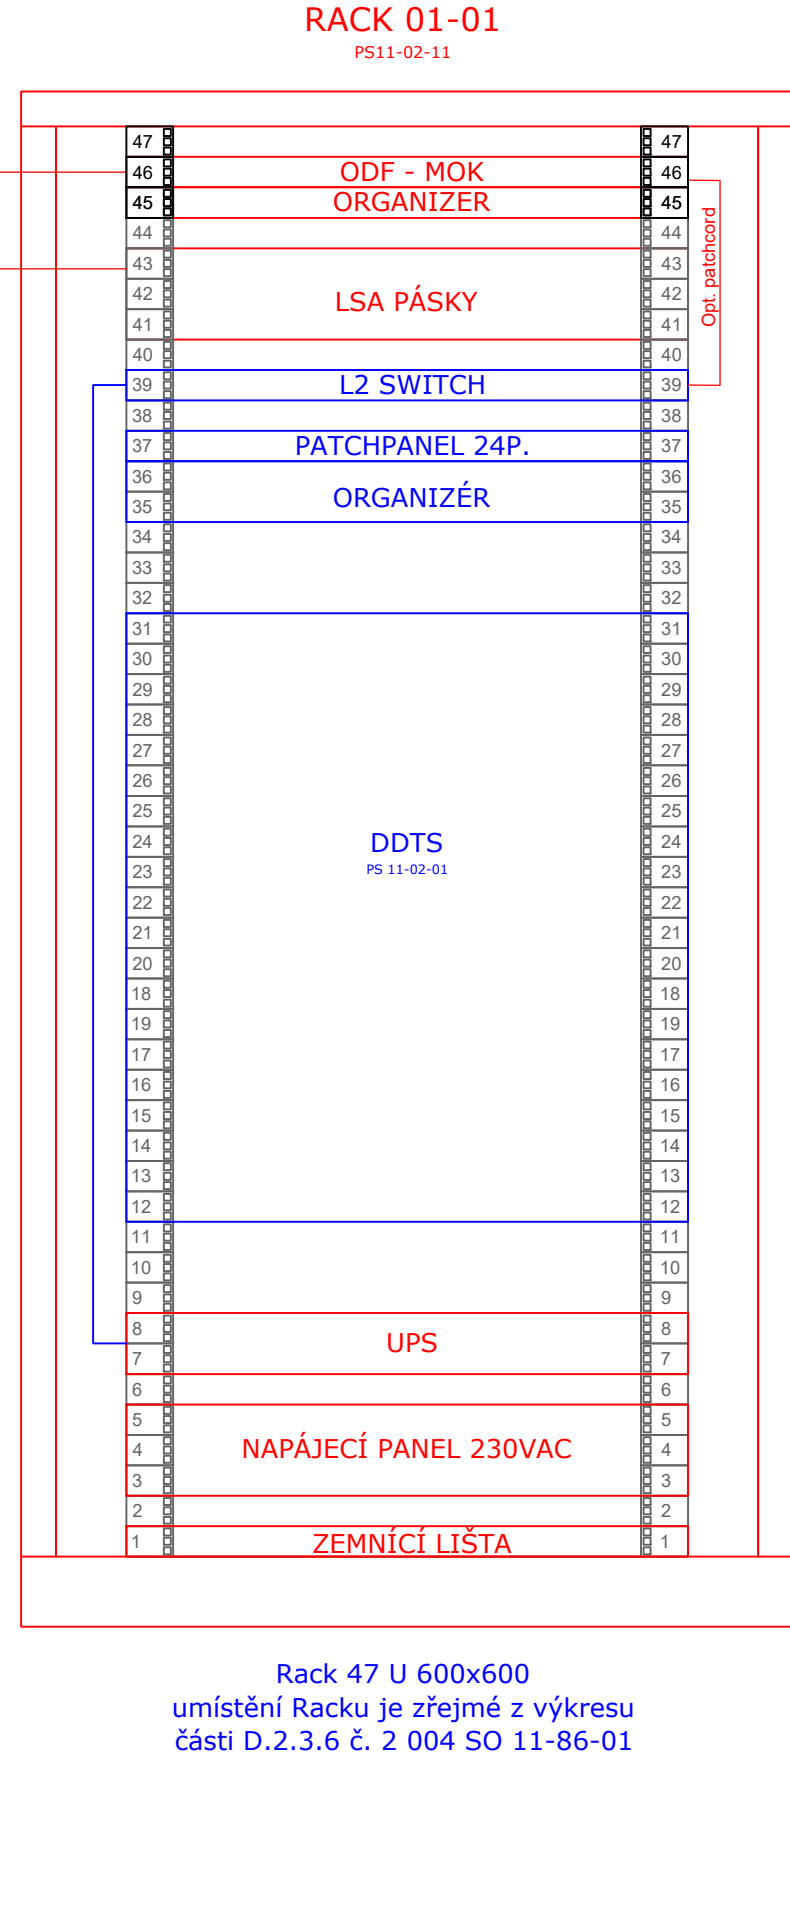

TECHNOLOGICKÝ OBJEKT SEE



	EVROPSKÁ UNIE Evropské strukturální a investiční fondy Operační program Doprava	Ministerstvo dopravy Státní fond dopravní infrastruktury 												
Jiná ověření:		Paré:												
Orientační schéma: <div style="text-align: center;">  </div>		Razítko oprávněné osoby: <div style="border: 1px solid black; height: 50px; margin-top: 20px;"></div>												
<table border="1" style="width: 100%; border-collapse: collapse;"> <thead> <tr> <th style="width: 15%;">Revize:</th> <th style="width: 15%;">Datum:</th> <th style="width: 60%;">Popis:</th> </tr> </thead> <tbody> <tr> <td>000</td> <td>31.03.2025</td> <td>Čistopis dokumentace PDPS</td> </tr> <tr> <td>P002</td> <td>30.11.2024</td> <td>DSP + PDPS k připomínkám</td> </tr> <tr> <td>P001</td> <td>15.05.2024</td> <td>Návrh technického řešení</td> </tr> </tbody> </table>		Revize:	Datum:	Popis:	000	31.03.2025	Čistopis dokumentace PDPS	P002	30.11.2024	DSP + PDPS k připomínkám	P001	15.05.2024	Návrh technického řešení	Podpis: _____ Datum: _____
Revize:	Datum:	Popis:												
000	31.03.2025	Čistopis dokumentace PDPS												
P002	30.11.2024	DSP + PDPS k připomínkám												
P001	15.05.2024	Návrh technického řešení												

Stavebník/Investor:	Správa železnic, státní organizace	
Adresa:	Dlážděná 1003/7, 110 00 Praha 1	
Zástupce investora:	Stavební správa východ	
Adresa:	Nerudova 773/1, 779 00 Olomouc	

Zhotovitel dila:	SAGASTA s.r.o.		
Adresa:	Novodvorská 1010/14, 142 00, Praha 4 - Lhotka		
Kontakt:	T: +420 261 344 100 E: info@sagasta.cz		
Zhotovitel části/objektu:	SAGASTA s.r.o.		
Adresa:	Novodvorská 1010/14, 142 00, Praha 4 - Lhotka		
Kontakt:	T: +420 261 344 100 E: info@sagasta.cz		
Hlavní projektant (HIP):	Ing. Emil Špaček	Specialista:	

Název stavby/akce:	Rekonstrukce traťového úseku Žďár nad Sázavou (mimo)- Sázava u Žďáru (mimo)		Označení investora: S 561352001
			Zakázka: 123162
Název části:	Sdělovací zařízení		Označení části: D.1.2.1
Název objektu/dílčí části:	zast. Hamry n.Sázavou, místní kabelizace		Označení objektu/komplexu: PS 11-02-11
Název přílohy:	Výkresová část		Číslo přílohy (typ/pořadí):
Název dílčí části přílohy:	Rack		2. 003
Odpovědný projektant: Ing. Martin Čížek	Zpracovatel přílohy: Bc. Petr Vrbá	Měřítko: - Formáty: 4xA4	Stupeň dokumentace: DSP/PDPS
Kraj: Vysočina	Katastrální území: viz textová část	TUDU: viz textová část	Smluvní datum zpracování: 03/2025

S-kód:		Stupeň dokumentace:										Část:										Objekt:										Podobjekt:										Příloha:										Revize:									
S	5	6	7	1	3	5	2	0	0	1	-	P	0	P	P	S	-	0	1	2	1	X	-	P	S	1	1	0	0	2	1	1	-	X	X	-	2	-	0	0	3	P	0	0	0	0															

DOKUMENTACI JE UŽÍVAT POUZE VE SMYSLU PŘÍSLUŠNÉ SMLOUVY O DÍLO. VÝKRES, JEJÍ CHŮVĚ, MŮŽE BÝT KOPIÍROVÁN NEBO JINÝM ZPŮSOBEM ROZŠÍŘOVÁN POUZE PO PŘEDCHOZÍM SOUHLASU SAGASTA, s.r.o.