


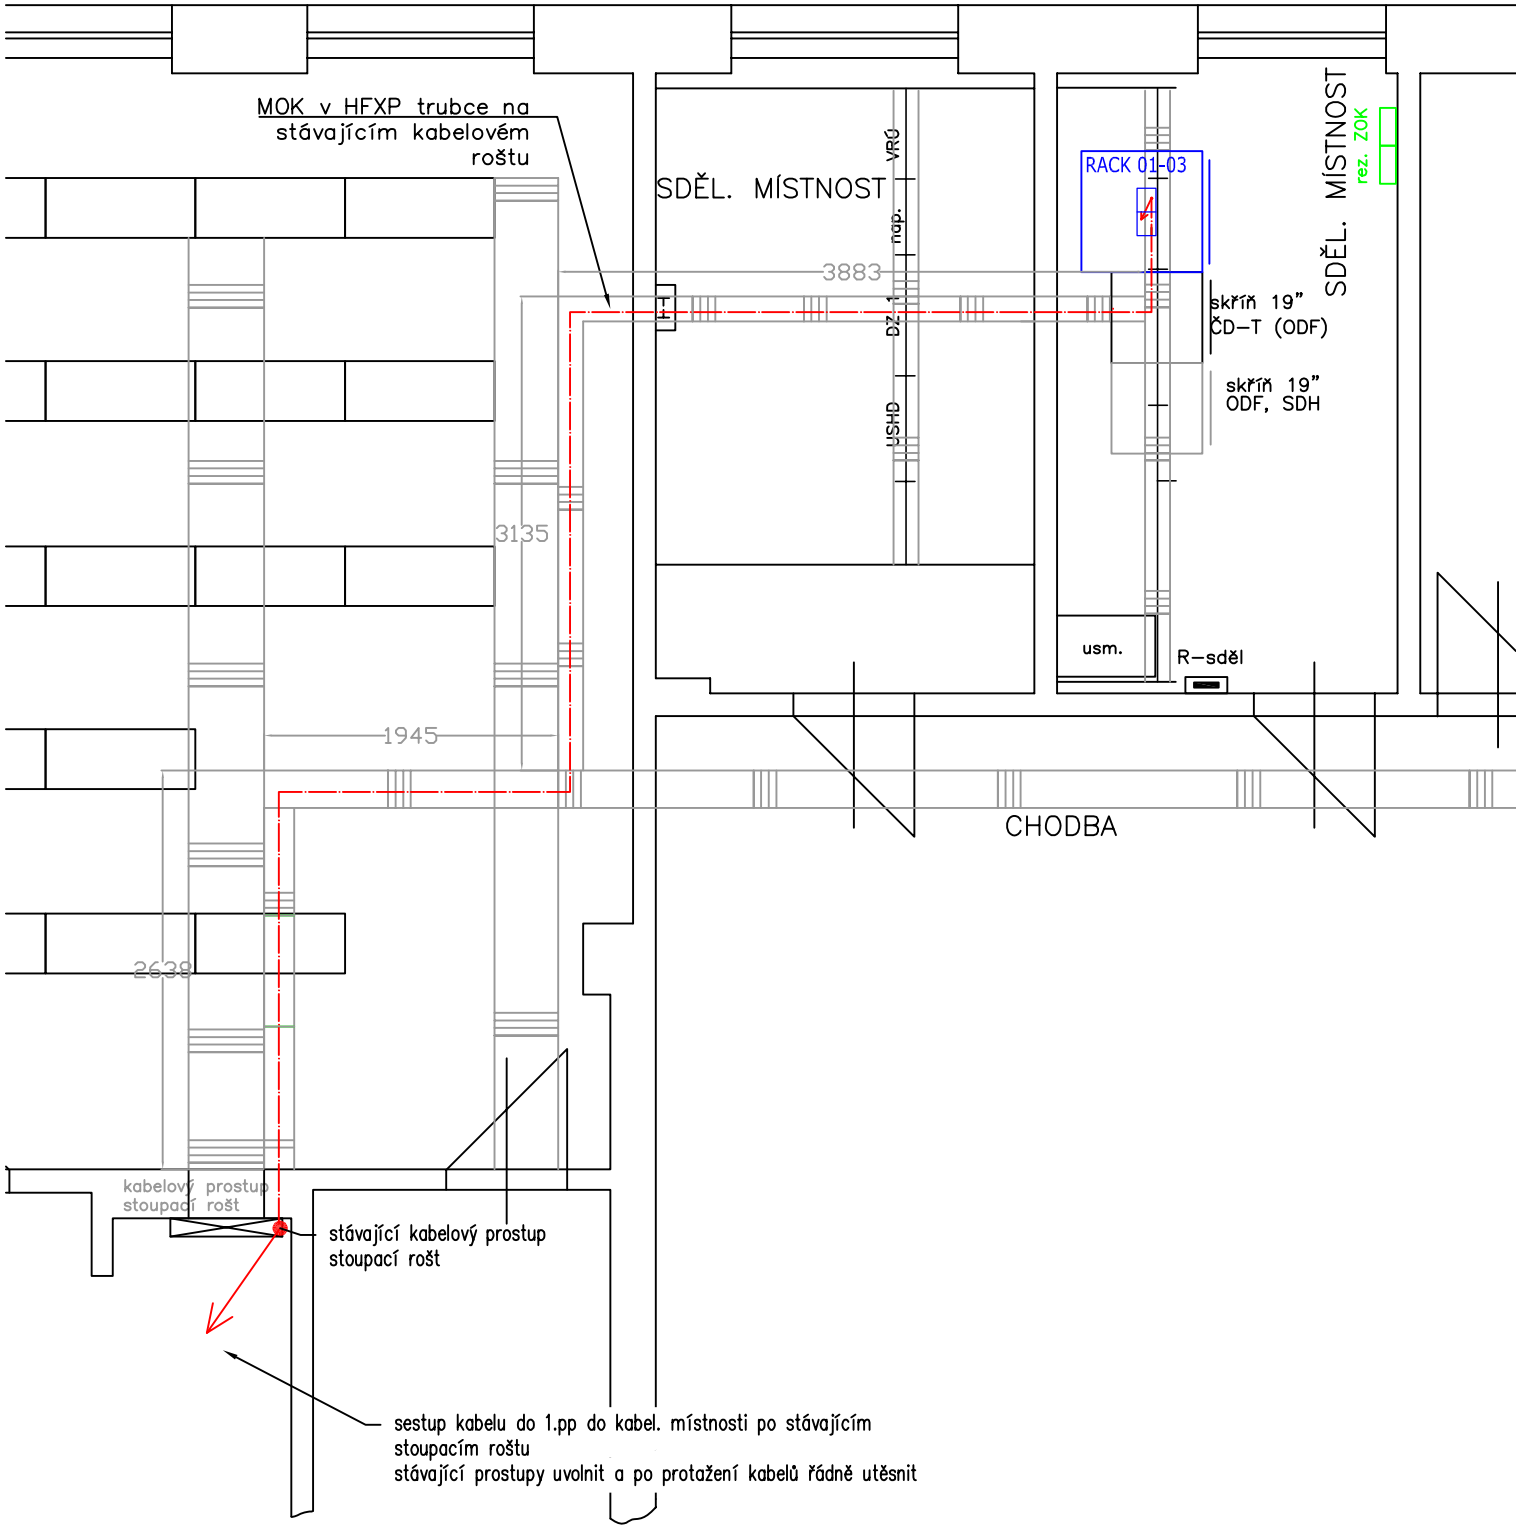


VB SÁZAVA U ŽDÁRU, 2NP

Ždár n/S ← → Havl. Brod




LEGENDA

-  stávající kabelové rošy
-  stoupací kabelový rošt šířky 250 mm (dodávka PS 10-02-81)



EVROPSKÁ UNIE  
Evropské strukturální a Investiční fondy  
Operační program Doprava


Ministerstvo dopravy  
Státní fond dopravní infrastruktury



Jiná ověření:

Paré:

Orientační schéma:






Razítko oprávněné osoby:

Podpis:

Datum:

Revize:	Datum:	Popis:	Kontroloval:
000	31.03.2025	Čistopis dokumentace PDPS	Ing. Emil Špaček
P002	30.11.2024	DSP + PDPS k připomínkám	Ing. Emil Špaček
P001	15.05.2024	Návrh technického řešení	Ing. Emil Špaček

Stavebník/Investor:	<b>Správa železnic, státní organizace</b>	
Adresa:	Dlážděná 1003/7, 110 00 Praha 1	
Zástupce investora:	Stavební správa východ	
Adresa:	Nerudova 773/1, 779 00 Olomouc	

Zhotovitel díla:	<b>SAGASTA s.r.o.</b>	
Adresa:	Novodvorská 1010/14, 142 00, Praha 4 - Lhotka	
Kontakt:	T: +420 261 344 100 E: info@sagasta.cz	
Zhotovitel části/objektu:	<b>SAGASTA s.r.o.</b>	
Adresa:	Novodvorská 1010/14, 142 00, Praha 4 - Lhotka	
Kontakt:	T: +420 261 344 100 E: info@sagasta.cz	
Hlavní projektant (HIP):	Ing. Emil Špaček	Specialista: -

Název stavby/akce:	<b>Rekonstrukce traťového úseku Ždár nad Sázavou (mimo)- Sázava u Ždár (mimo)</b>	Označení investora: S 561352001
Název části:	Sdělovací zařízení	Zakázka: 123162
Název objektu/díle části:	<b>žst. Sázava u Ždár, místní kabelizace</b>	Označení části: <b>D.1.2.1</b>
Název přílohy:	Kabelové trasy - VB žst. Sázava u Ždár 2.np	Označení objektu/komplexu: <b>PS 11-02-12</b>
Název díle části přílohy:		Číslo přílohy (typ/pořadí): <b>2. 003</b>
Odpovědný projektant:	Zpracovatel přílohy: Ing. Martin Čížek	Měřítko: 1 : 500
Kraj:	Katastrální území: viz textová část	Formáty: 3 x A4
Stupeň dokumentace:	TUDU: viz textová část	Stupeň dokumentace: <b>DSP/PDPS</b>
Smluvní datum zpracování:		<b>03/2025</b>

S-kód:  
S 5 6 1 3 5 2 0 0 1

Stupeň dokumentace:  
P D S P - D 1 2 I X

Objekt:  
S 1 1 0 2 1 2

Podjekt:  
X X - 2 - 0 0 3

Příloha:  
0 0 3

Revize:  
0 0 0

DOKUMENTACI LZE UŽÍVAT POUZE VE SMYSLU PŘÍSLUŠNÉ SMLOUVY O DÍLO. VÝKRES, ČI JEHO ČÁST, MŮŽE BYT KOPÍROVÁN NEBO JINÝM ZPŮSOBEM ROZŠÍŘOVÁN POUZE PO PŘEDCHOZÍM SOUHLASU SAGASTA, s.r.o.