



ZAST. HAMRY NAD SÁZAVOU

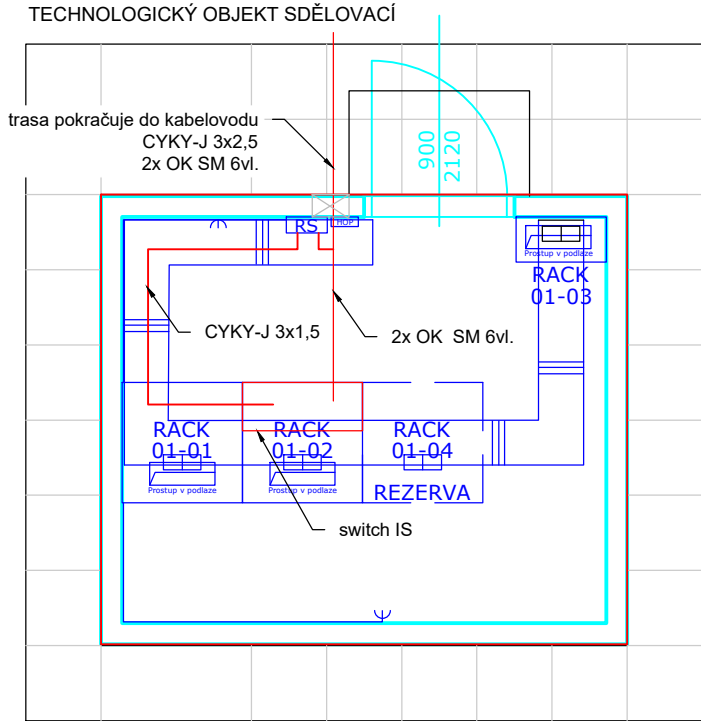

kabelové rošy  
drátěný rošt, průměr nosných drátů min. 5mm,  
ostatních drátů min. 4mm, antikorozní provedení,  
ukotvení do stropu (dodávka PS 10-02-81)

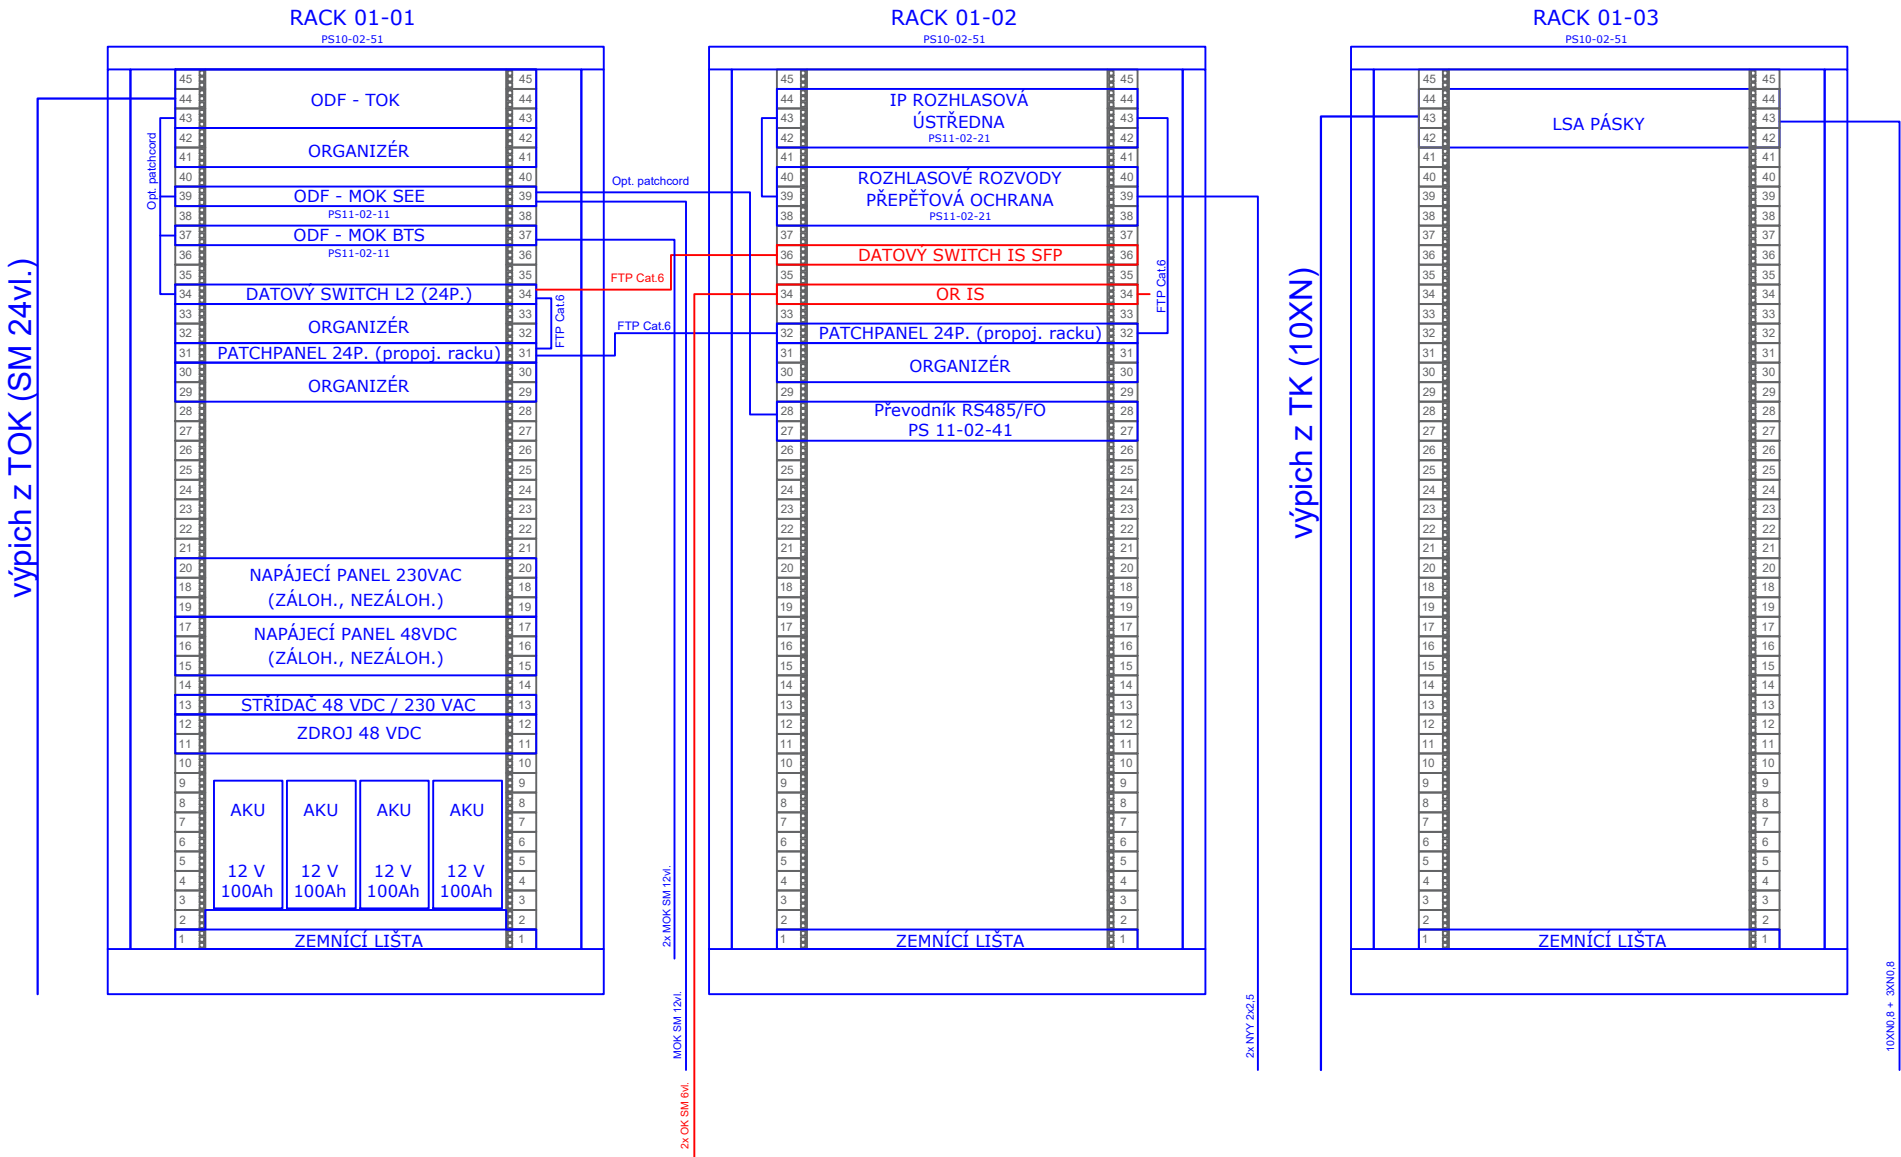

stoupací kabelový rošt šířky 250 mm  
(dodávka PS 10-02-81)

- STÁVAJÍCÍ ZAŘÍZENÍ
- ZAŘÍZENÍ DODÁVANÉ V RÁMCI TOHOTO PS
- ZAŘÍZENÍ DODÁVANÉ V RÁMCI SDĚLOVACÍCH PS
- ZAŘÍZENÍ DODÁVANÉ V RÁMCI SOUVISEJÍCÍCH SO/PS

EVROPSKÁ UNIE  
Evropské strukturální a investiční fondy  
Operační program Doprava

Ministerstvo dopravy  
Státní fond dopravní infrastruktury

Jiná ověření:

Paré:

Orientační schéma:

Razítko oprávněné osoby:

Podpis:

Datum:

Revize:	Datum:	Popis:	Kontroloval:
000	31.03.2025	Čistopis dokumentace PDPS	Ing. Emil Špaček
P002	30.11.2024	DSP + PDPS k připomínkám	Ing. Emil Špaček
P001	15.05.2024	Návrh technického řešení	Ing. Emil Špaček

Stavebník/Investor:	<b>Správa železnic, státní organizace</b>	
Adresa:	Dlážděná 1003/7, 110 00 Praha 1	
Zástupce investora:	Stavební správa východ	
Adresa:	Nerudova 773/1, 779 00 Olomouc	

Zhotovitel díla:	<b>SAGASTA s.r.o.</b>	
Adresa:	Novodvorská 1010/14, 142 00, Praha 4 - Lhotka	
Kontakt:	T: +420 261 344 100 E: info@sagasta.cz	
Zhotovitel části/objektu:	<b>SAGASTA s.r.o.</b>	
Adresa:	Novodvorská 1010/14, 142 00, Praha 4 - Lhotka	
Kontakt:	T: +420 261 344 100 E: info@sagasta.cz	
Hlavní projektant (HIP):	Ing. Emil Špaček	Specialista: -

Název stavby/akce:	<b>Rekonstrukce traťového úseku Žďár nad Sázavou (mimo)- Sázava u Žďáru (mimo)</b>	Označení investora: S 561352001
Název části:	Sdělovací zařízení	Zakázka: 123162
Název objektu/díleč části:	<b>zast. Hamry nad Sázavou, informační systém</b>	Označení části: <b>D.1.2.6</b>
Název přílohy:	Výkresová část	Označení objektu/komplexu: <b>PS 11-02-62</b>
Název díleč části přílohy:	Rack	Číslo přílohy (typ/pořadí): <b>2. 003</b>
Odpovědný projektant: Ing. Martin Čížek	Zpracovatel přílohy: Bc. Petr Vrba	Měřítka: Formáty: 3xA4
Kraj: Vysočina	Katastrální území: viz textová část	TUDU: viz textová část
		Stupeň dokumentace: <b>DSP/PDPS</b>
		Smluvní datum zpracování: <b>03/2025</b>

S-kód:  
S 5 6 1 3 5 2 0 0 1

Stupeň dokumentace:  
- P 0 P S -

Objekt:  
D 1 2 6 X

Podoblet:  
- P S I 1 0 2 6 2 -

Příloha:  
X X - 2 -

Revize:  
0 0 3 P 0 0 0

DOKUMENTACI LZE UŽÍVAT POUZE VE SMYSLU PŘÍSLUŠNÉ SMLOUVY O DÍLO. VÝKRES, ČÍ JEHO ČÁST, MŮŽE BÝT KOPÍROVÁN NEBO JINÝM ZPŮSOBEM ROZŠÍŘOVÁN POUZE PO PŘEDCHOZÍM SOUHLASU SAGASTA, s.r.o.