



PROPUSTEK KM 191,305


PŘÍČNÝ ŘEZ A-A
M 1:50

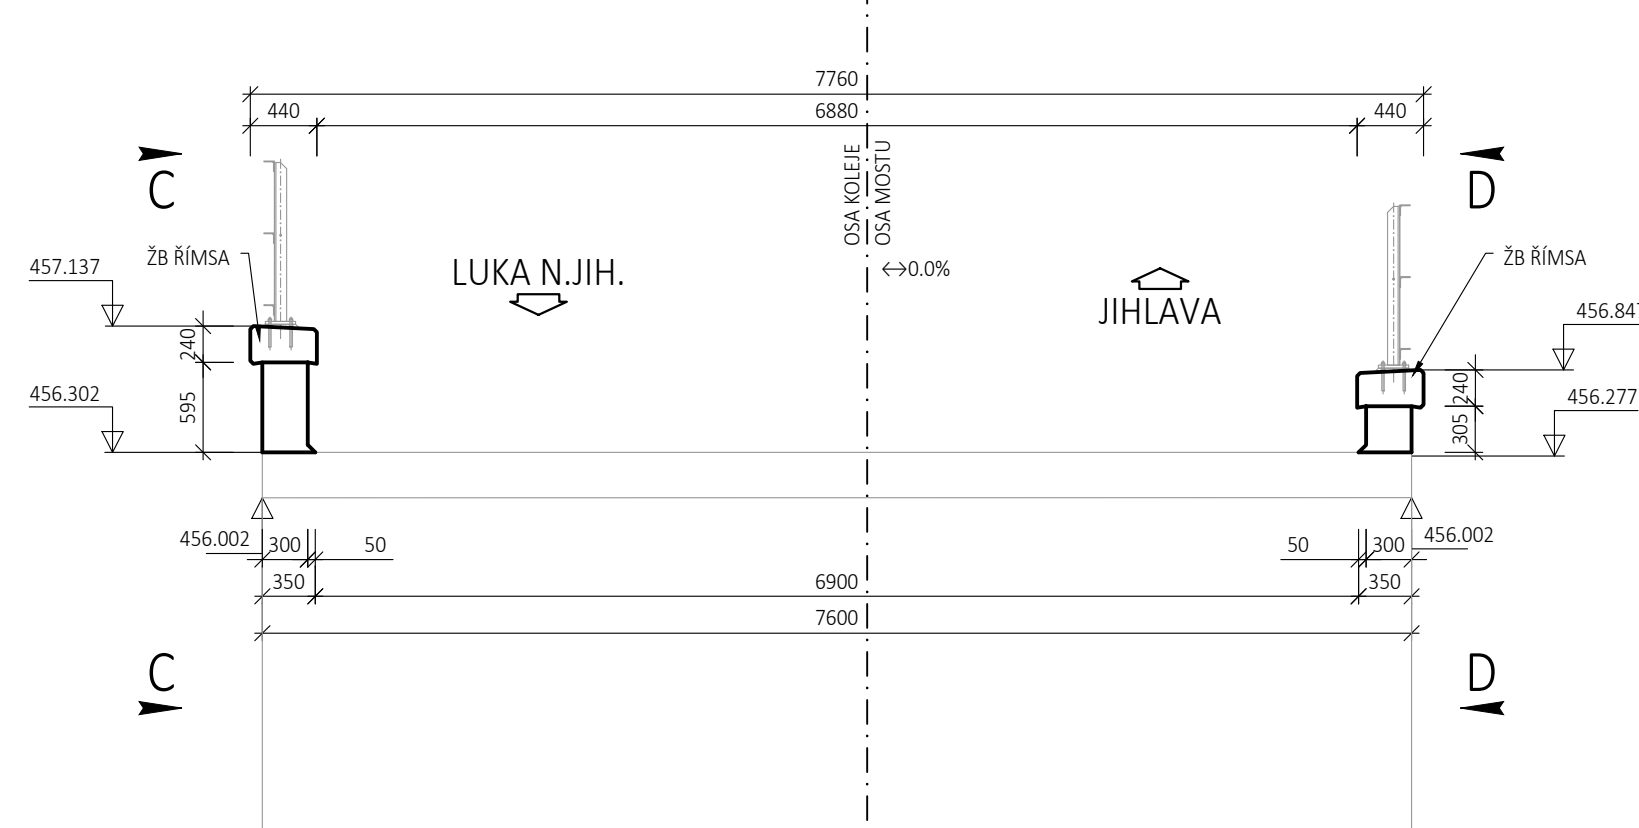


PŘÍČNÝ ŘEZ B-B
M 1:50

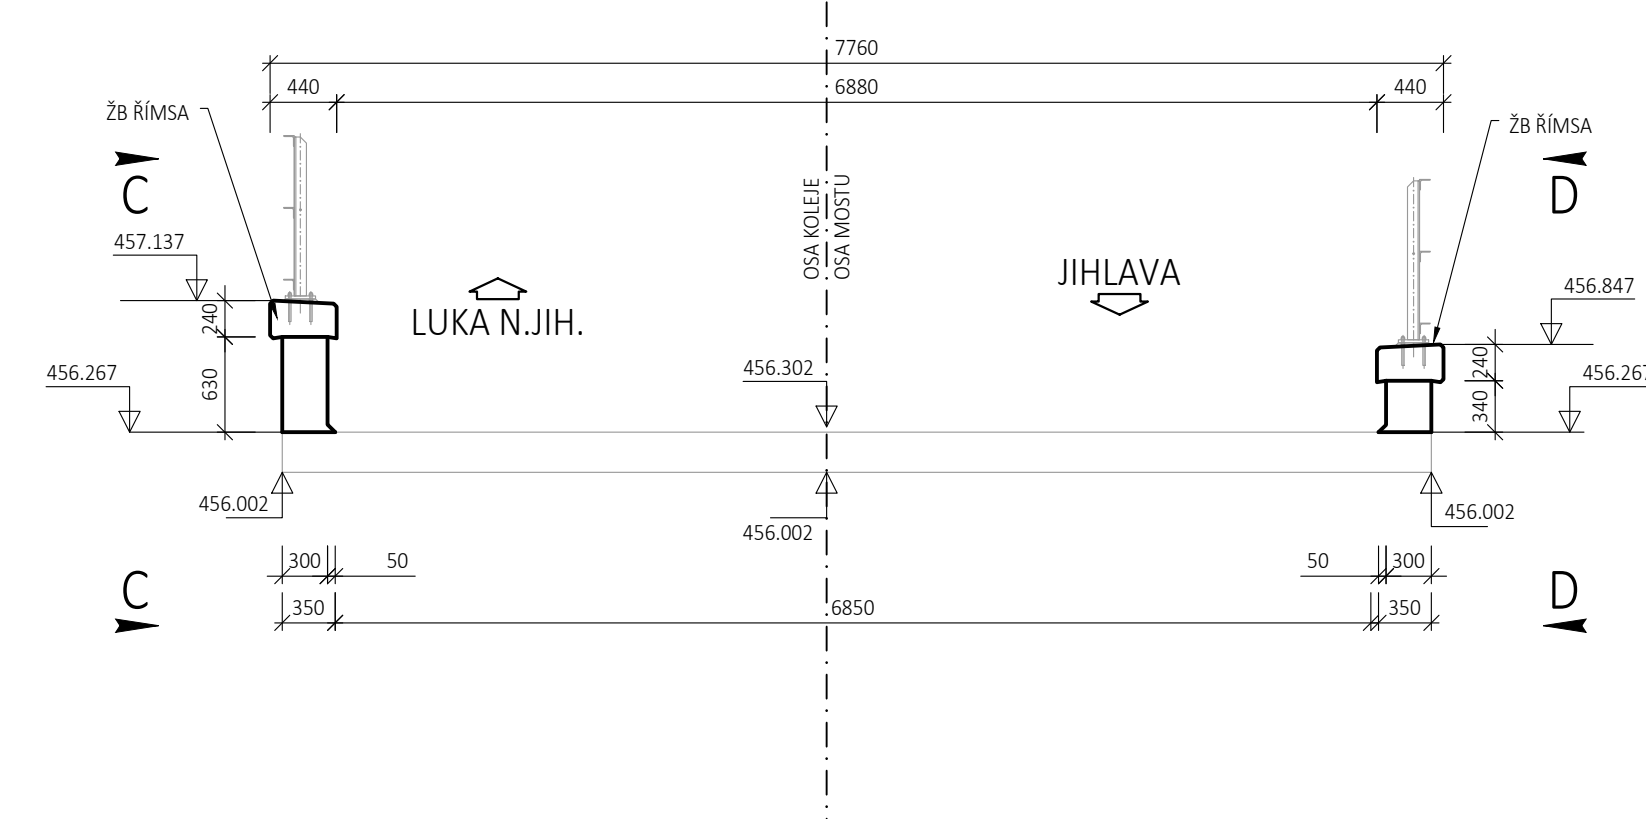


PŪDORYS
M 1:100

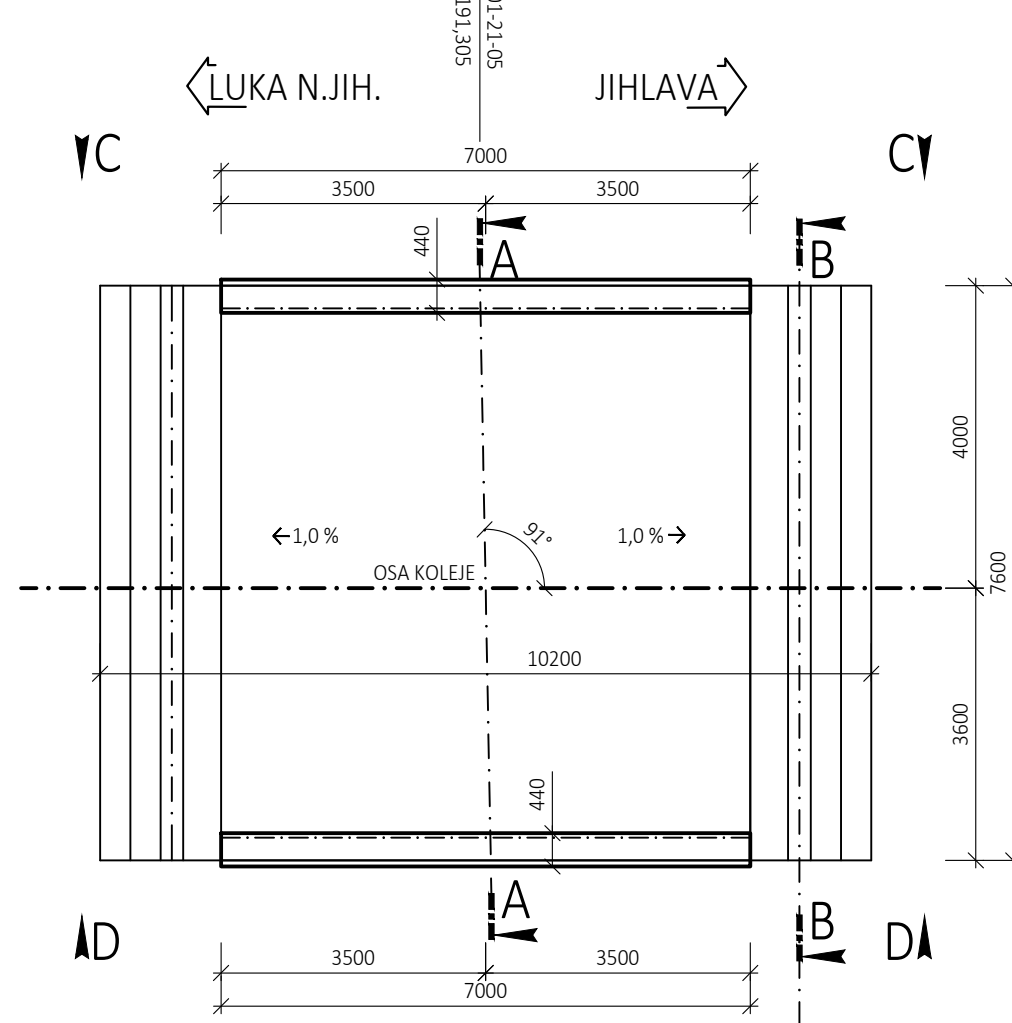

POHLED C-C
M 1:50

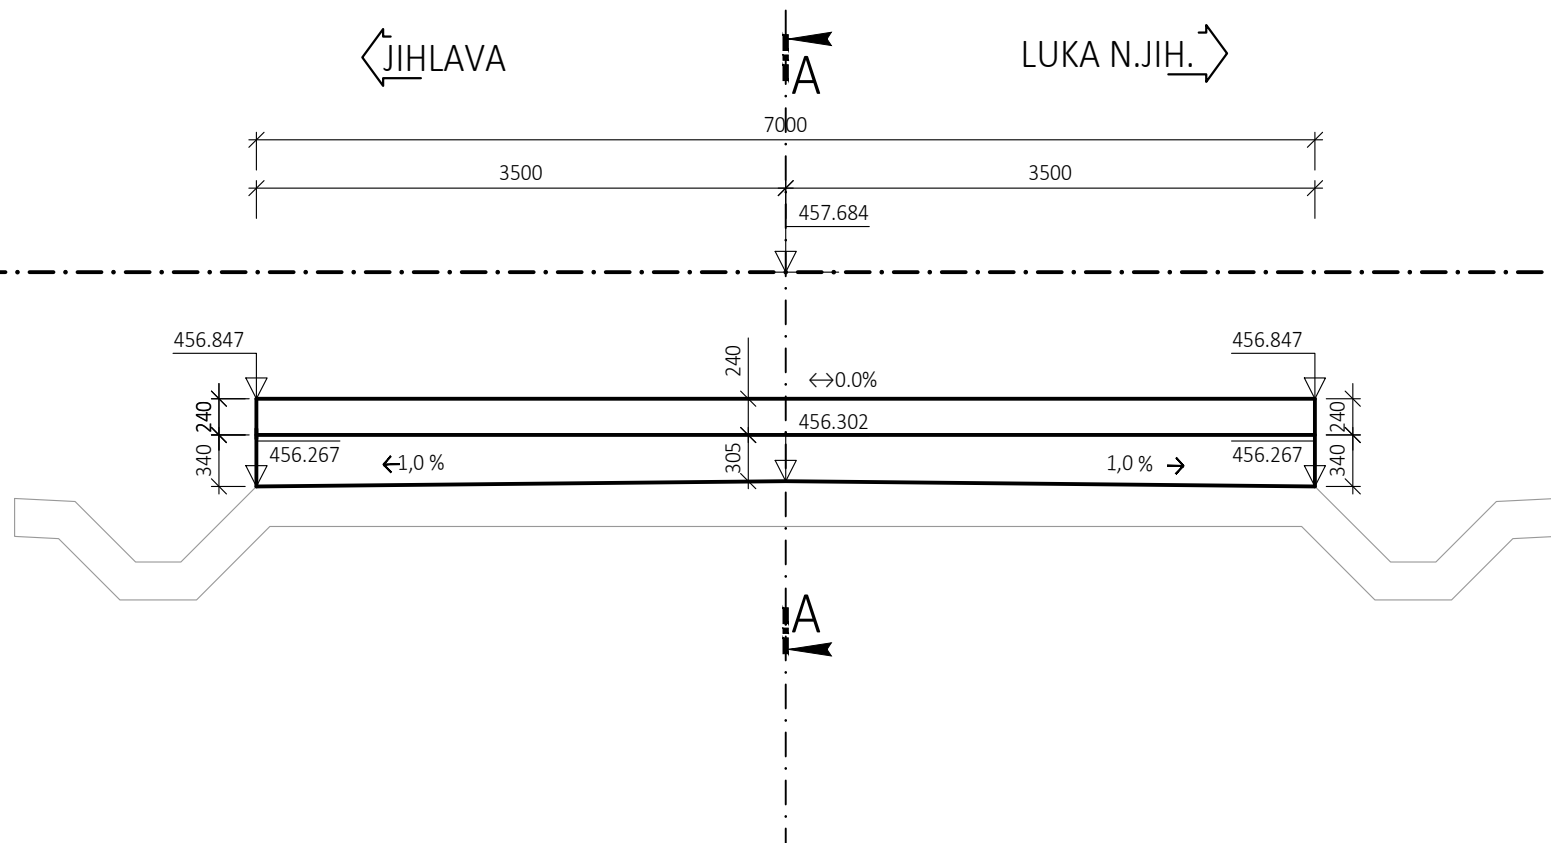


POHLED D-D
M 1:50

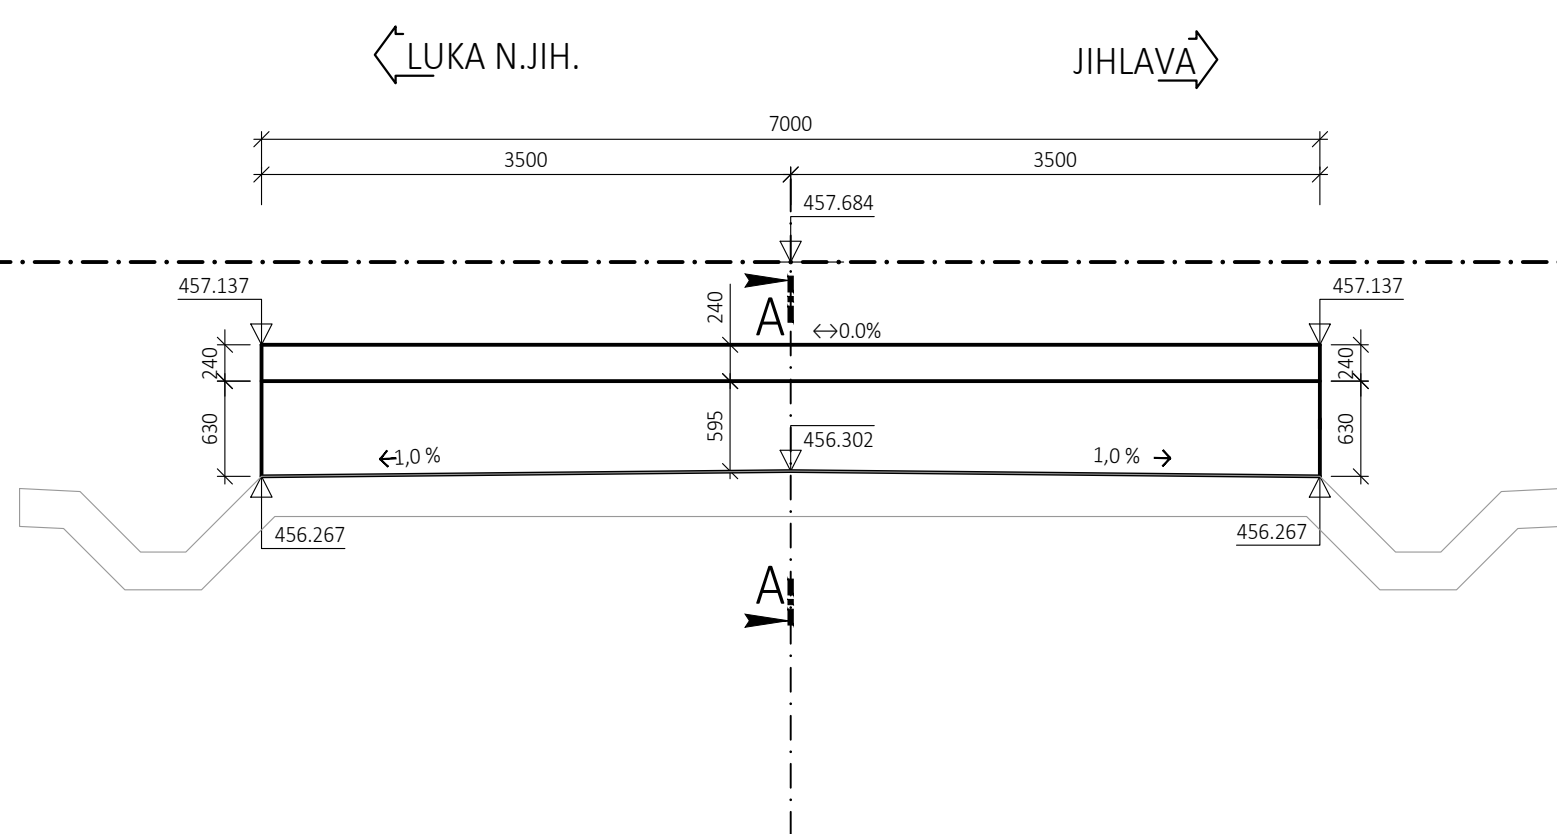

DETAIL ŘÍMSY

M 1:10

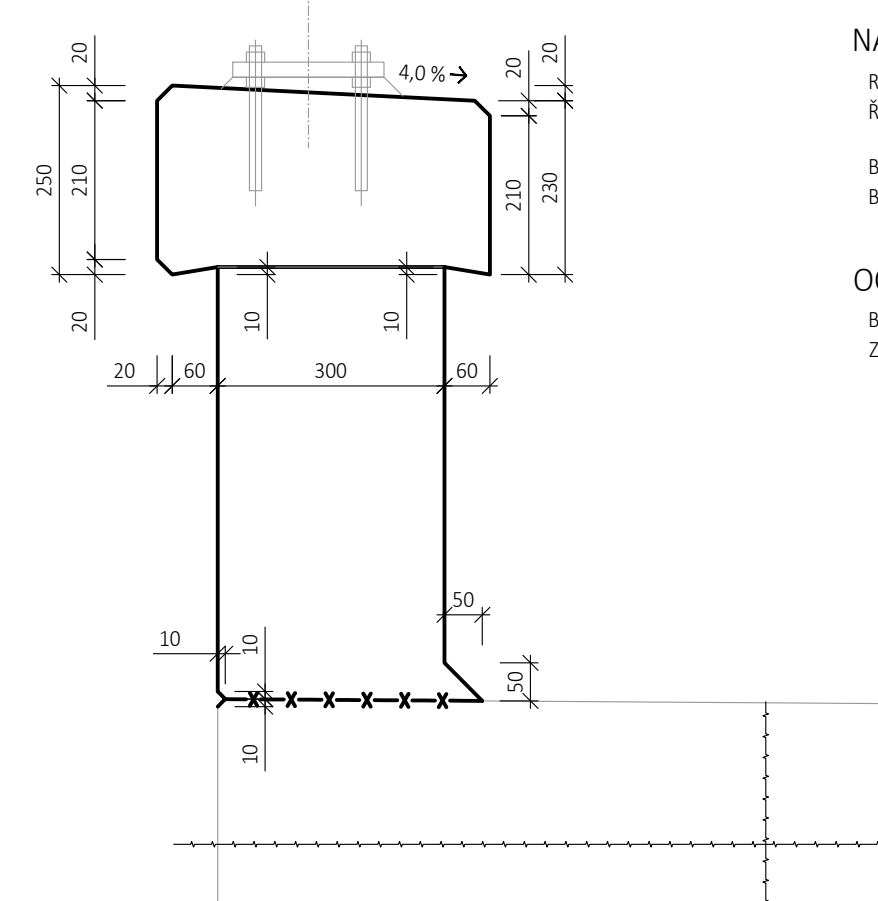

NAVRŽENÉ BETONY


ROZNÁŠECÍ DESKA	C30/37 - XC4, XF3
ŘÍMSA	C30/37- XC4, XF3



BETON POD DLAŽBU



BETONOVÝ PRÁH

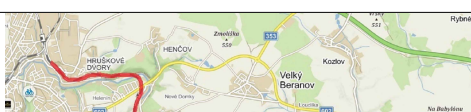OCEL

BETONÁŘSKÁ VÝZTUŽ	B500B
ZÁBRADLÍ	S235 JR

Orientační schéma:		Razítko oprávněné osoby:

Stavebník/Investor:	Správa železnic, státní organizace	 SPRÁVA ŽELEZNIC
Adresa:	Dlážděná 1003/7, 110 00 Praha 1	
Zástupce investora:	Oblastní ředitelství Brno	 SPRÁVA ŽELEZNIC
Adresa:	Kounicova 26, 611 43 Brno	

Zhotovitel stavby:	SAGASTA s.r.o.		
Adresa: Kontakt:	Novodvorská 1010/14, 142 00, Praha 4 1.101 Lhotka T: +420 261 344 100 E: info@sagasta.cz		
Zhotovitel objektu:	SAGASTA s.r.o.		
Adresa: Kontakt:	Novodvorská 1010/14, 142 00, Praha 4 1.101 Lhotka T: +420 261 344 100 E: info@sagasta.cz		
Hlavní projektant (HIP): Ing. Emil Špaček	Specialista: Ing. Dávid Kuczik	Odpovědný projektant: Ing. Dávid Kuczik	Zpracovatel: Miroslava Řihová

Název stavby/akce:		Oprava trati v úseku Luka nad Jihlavou - Jihlava - IV.etapa		Označení (S1.101kód): PA639200040	
				Označení zhotovitele: 120090	
Název části:		Mosty a propustky		Označení části: D.2.1.4	
Název objektu:		Žel. propustek v km 191,305		Označení objektu/komplexu: SO 01-21-05	
Název přílohy:		Výkresová část		Číslo přílohy: 2.005	
Název dílčí části přílohy:		Výkres tvaru - římsy		Paré:	
Kraj:		katastrální území:		TUDU:	
Vysočina		dle příloh		120126; 1201Z1; 120152	
Stupeň dokumentace:		Datum zpracování:		Měřítko:	
DSP		04/2021		1:100, 1:50, 1:10	
S-kód:		Oupřístupnění: Část:		Objekt:	
P A 6 3 9 2 0 0 0 4		- 1 - e t - D 2 1 0 4		- S 0 0 1 2 1 0 5 - X X	
(Prostor pro další informace)				Příloha: 2 - 0 0 5 - 0 0 1	