

- LEGENDA:
- OBVOD STAVBY
 - KATASTR
 - STÁVAJÍCÍ STAV
 - NOVÝ STAV - ŽEL. SVRŠEK, MOSTNÍ OBJEKTY
 - NOVÝ STAV - OPĚRNÉ ZDI, ZEMNÍ TĚLESO

SEZNAM PS/SO:


SO 01-10-01.04 ŽELEZNIČNÍ SVRŠEK V KM 192,860 - 195,000
SO 01-11-01.04 ŽELEZNIČNÍ SPODEK V KM 192,860 - 195,000
SO 01-21-10 ŽELEZNIČNÍ PROPUSTEK V KM 193,711

SITUACE
M 1:1000



193,7

193,8

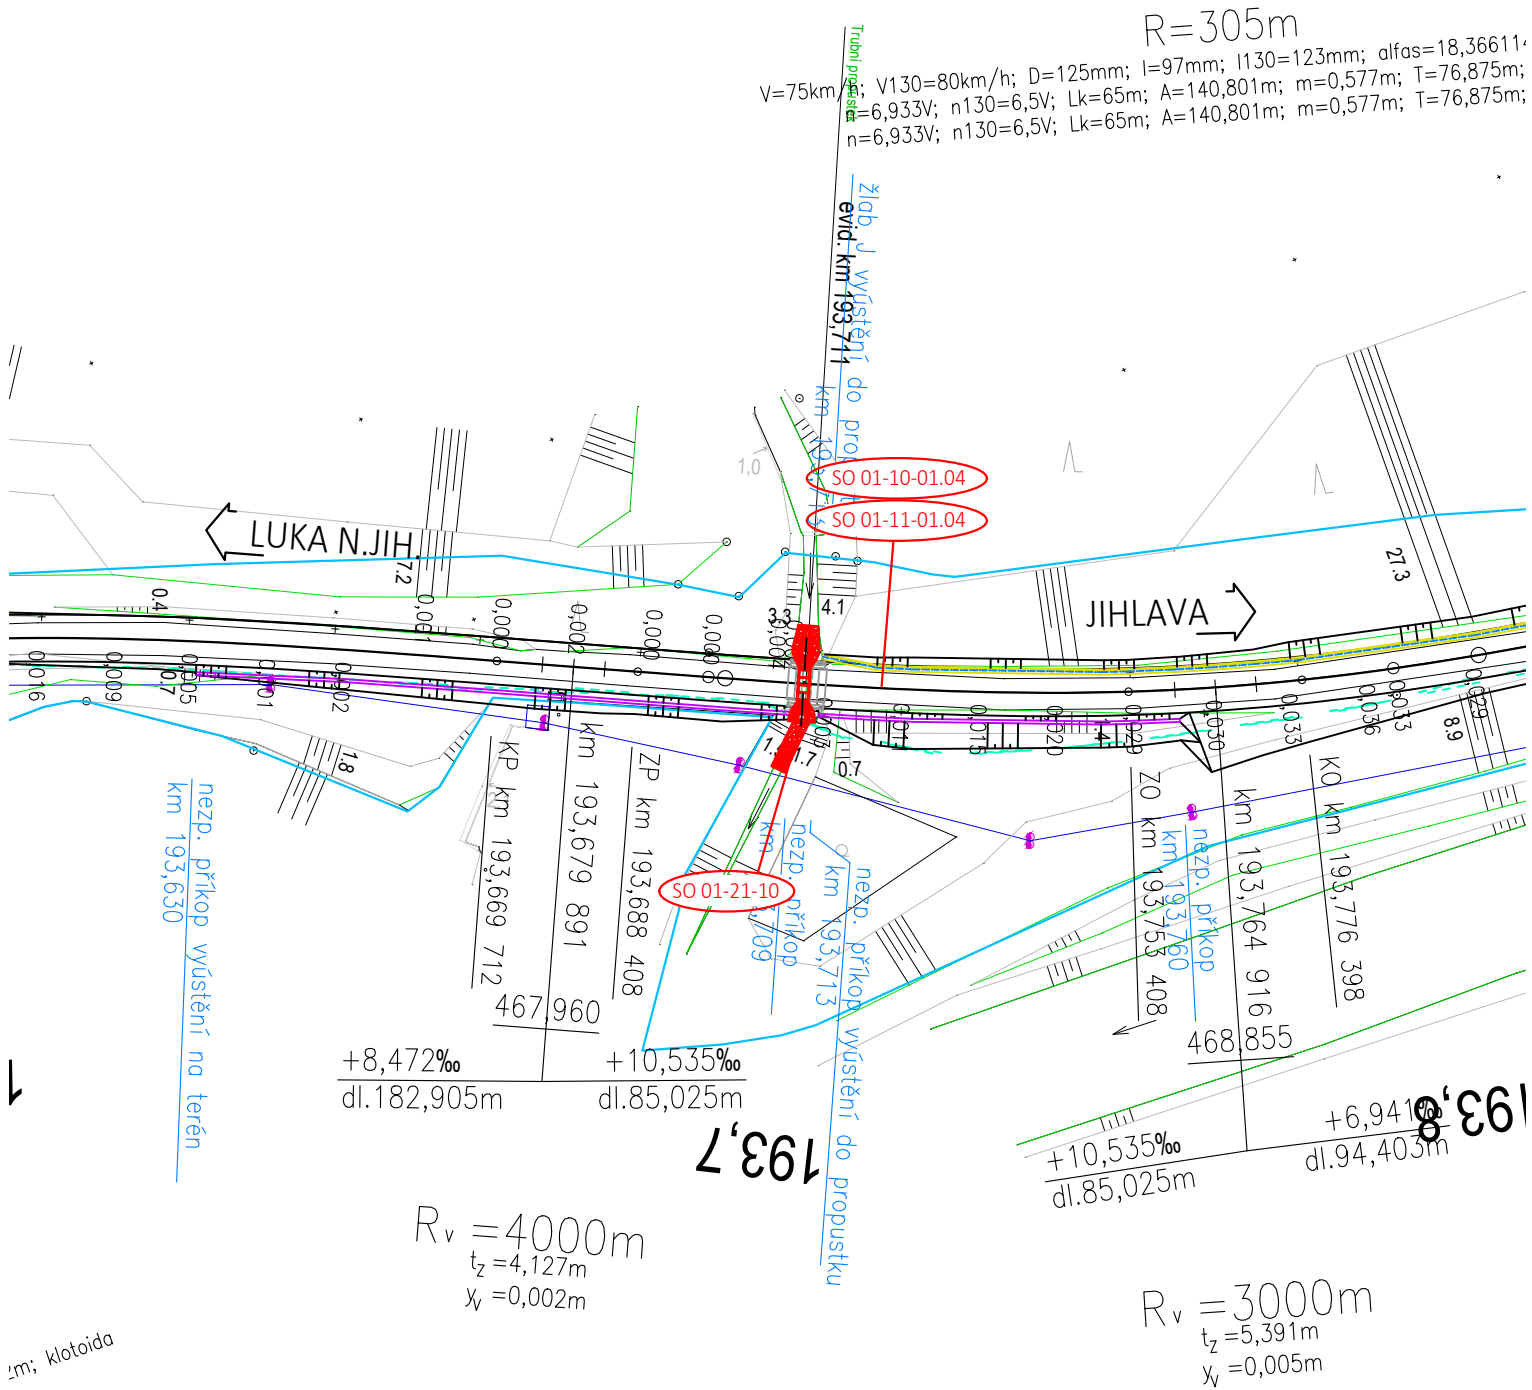

- NOVÝ STAV - ZABEZPEČOVACÍ ZAŘÍZENÍ
PROVIZORNÍ STAV - ZABEZPEČOVACÍ ZAŘÍZENÍ
NOVÝ STAV - SDĚLOVACÍ ZAŘÍZENÍ
PROVIZORNÍ STAV - SDĚLOVACÍ ZAŘÍZENÍ

Orientační schéma:				Razítko oprávněné osoby:			
				<div>Podpis: _____ Datum: _____</div>			
Revize:	Datum:	Popis:	Kontroloval:				
P01	30.4.2021	První dílčí odevzdání	Ing. Emil Špaček				
Stavebník/Investor:		Správa železnic, státní organizace					
Adresa:		Dlážděná 1003/7, 110 00 Praha 1					
Zástupce investora:		Oblastní ředitelství Brno					
Adresa:		Kounicova 26, 611 43 Brno					
Zhotovitel stavby:		SAGASTA s.r.o.					
Adresa:		Novodvorská 1010/14, 142 00, Praha 4 1.101 Lhotka					
Kontakt:		T: +420 261 344 100 E: info@sagasta.cz					
Zhotovitel objektu:		SAGASTA s.r.o.					
Adresa:		Novodvorská 1010/14, 142 00, Praha 4 1.101 Lhotka					
Kontakt:		T: +420 261 344 100 E: info@sagasta.cz					
Hlavní projektant (HIP):		Specialista:	Odpovědný projektant:	Zpracovatel:			
Ing. Emil Špaček		Ing. Dávid Kuczik	Ing. Dávid Kuczik	Ing. Martin Knytl			
Název stavby/akce:				Oprava trati v úseku Luka nad Jihlavou - Jihlava - III.etapa		Označení (S1.101kód): PA639200040	
						Označení zhotovitele: 120090	
Název části:				Mosty a propustky		Označení části: D.2.1.4	
Název objektu:				Žel. propustek v km 193,711		Označení objektu/komplexu: SO 01-21-10	
Název přílohy:				Výkresová část		Číslo přílohy: 2.001	
Název dílčí části přílohy:				Situace		Paré:	
Kraj:		Katastrální území:	TUDU:				
Vysočina		dle příloh	120126; 1201Z1; 120152				
Stupeň dokumentace:		Datum zpracování:	Formáty:	Měřítko:			
DSP		04/2021	2 x A4	1:1000			
S-kód: P A 6 3 9 2 0 0 0 4 - III . e t - D 2 1 0 4 - S 0 0 1 2 1 1 0 - X X - 2 - 0 0 1 - 0 0 1							
[Prostor pro další informace]							