




ŘEZ A
M 1:50

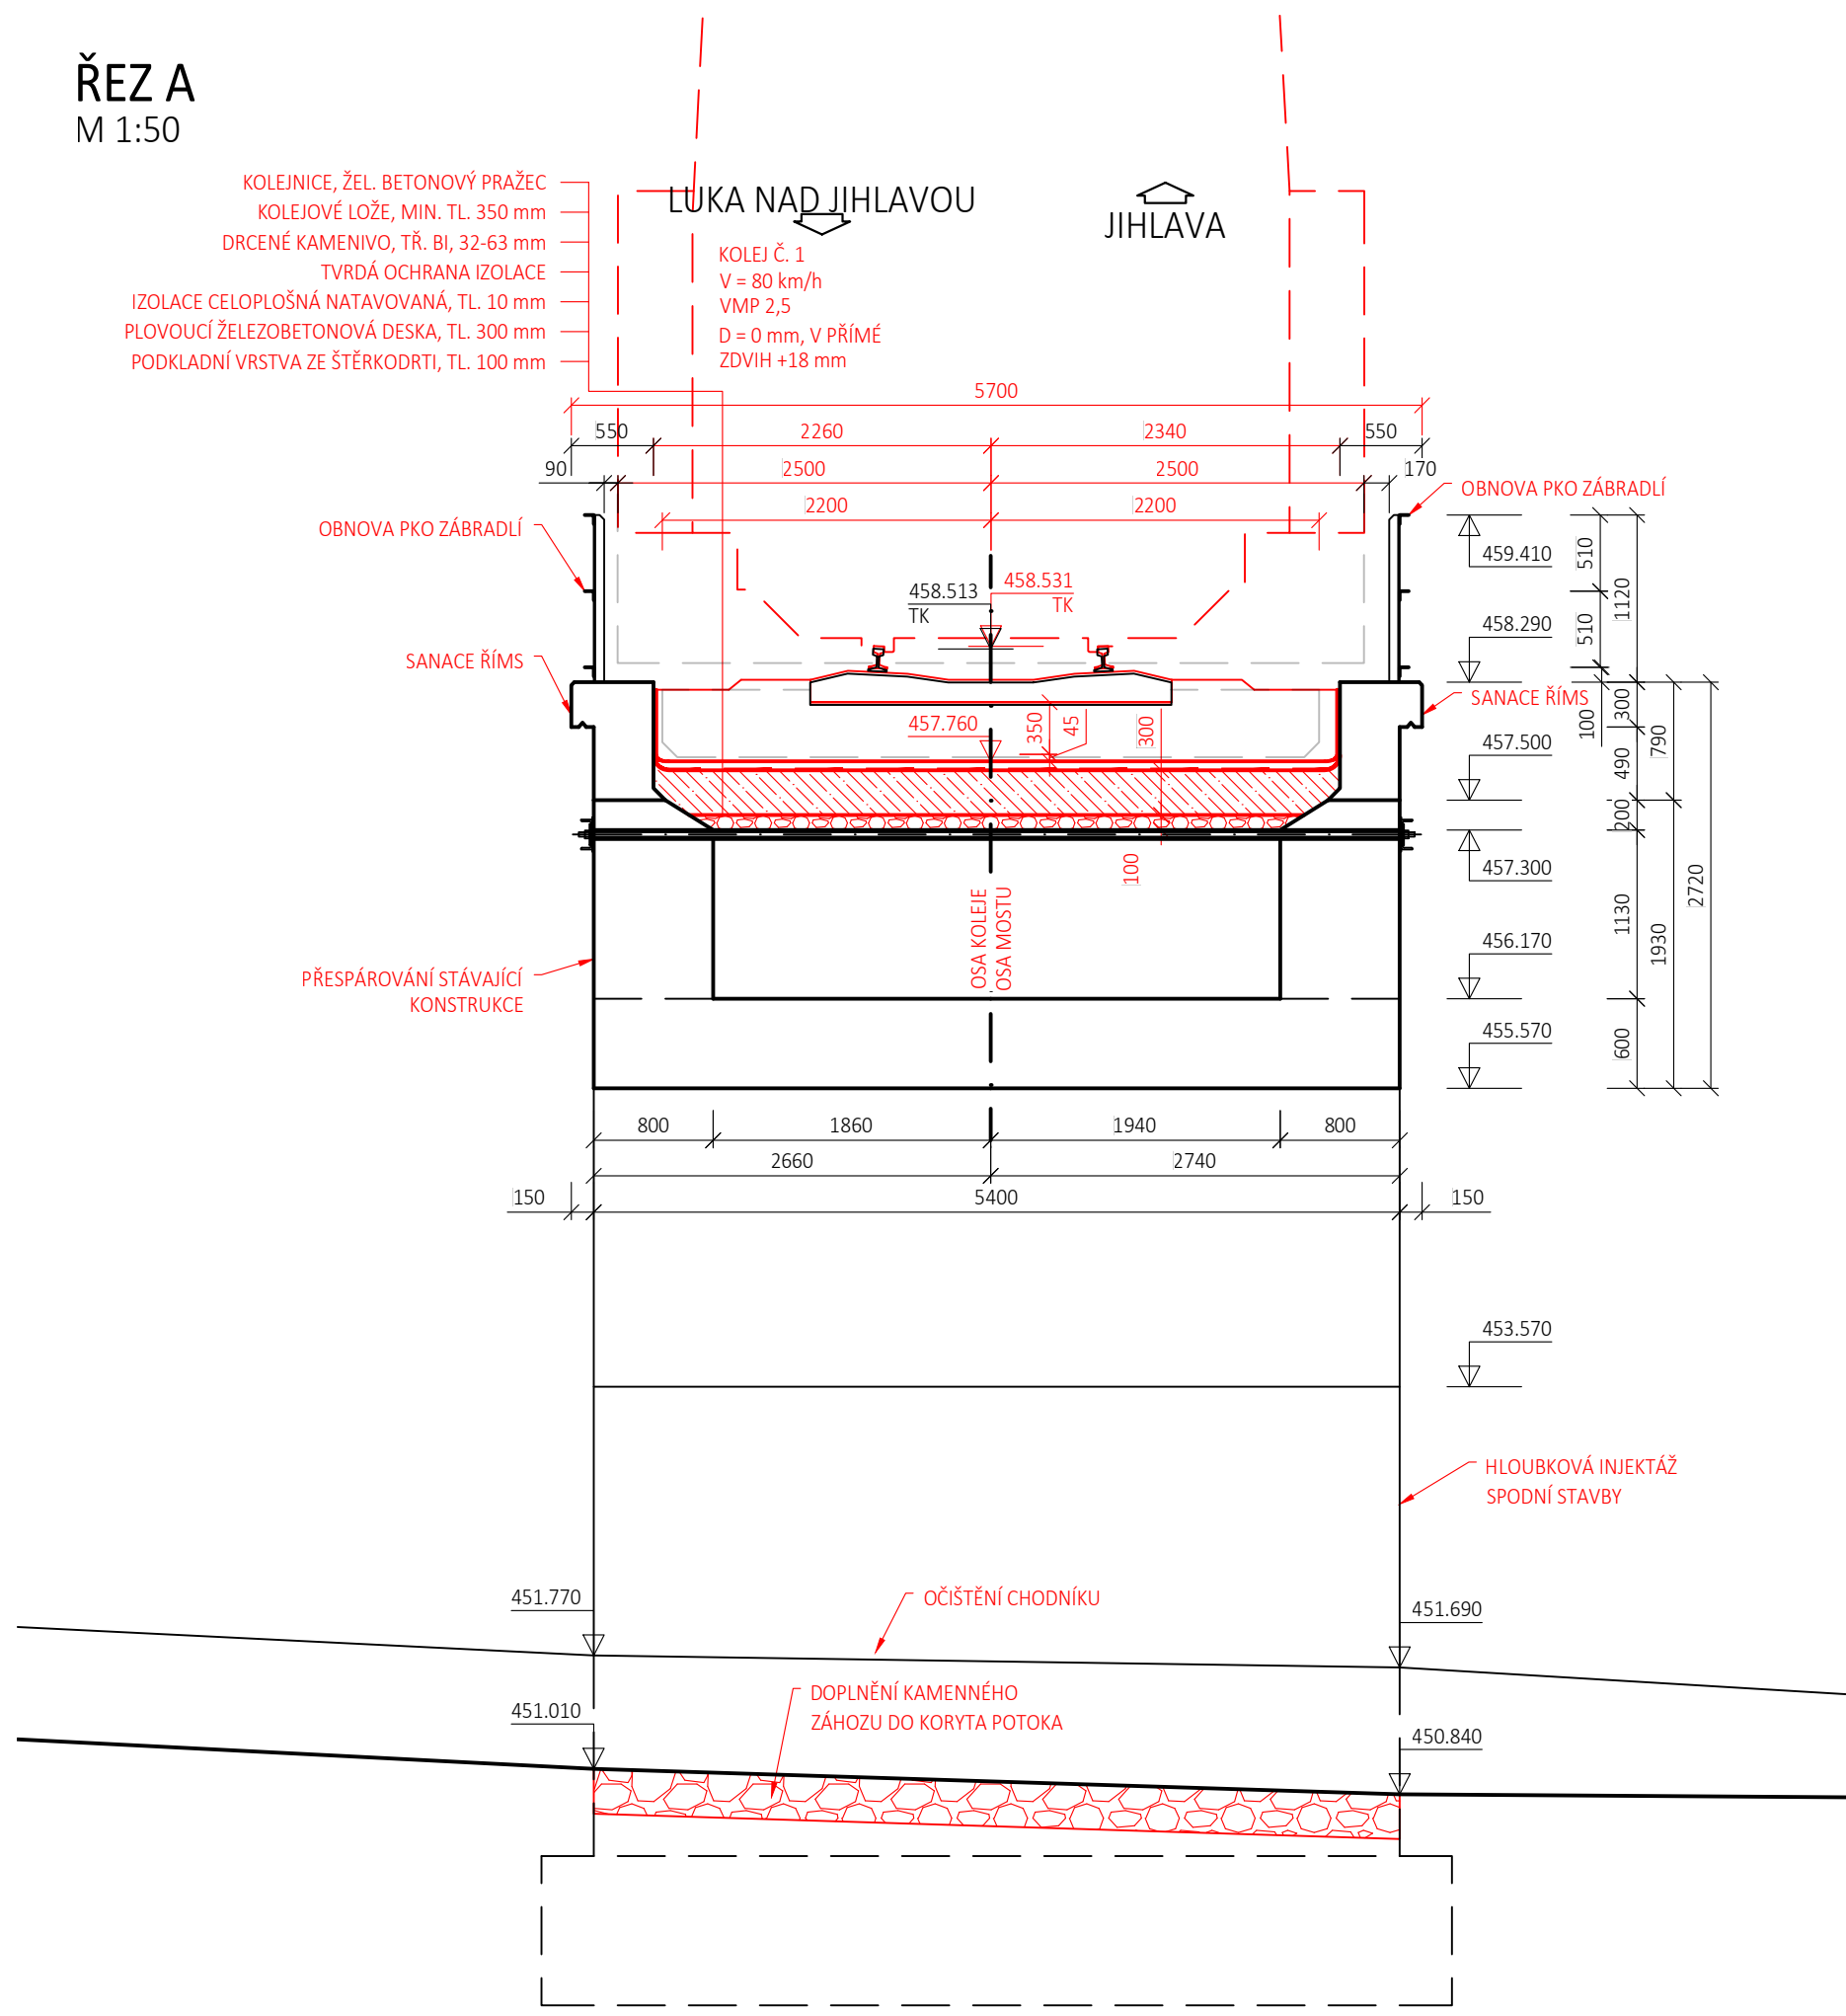

POHLED D
M 1:50

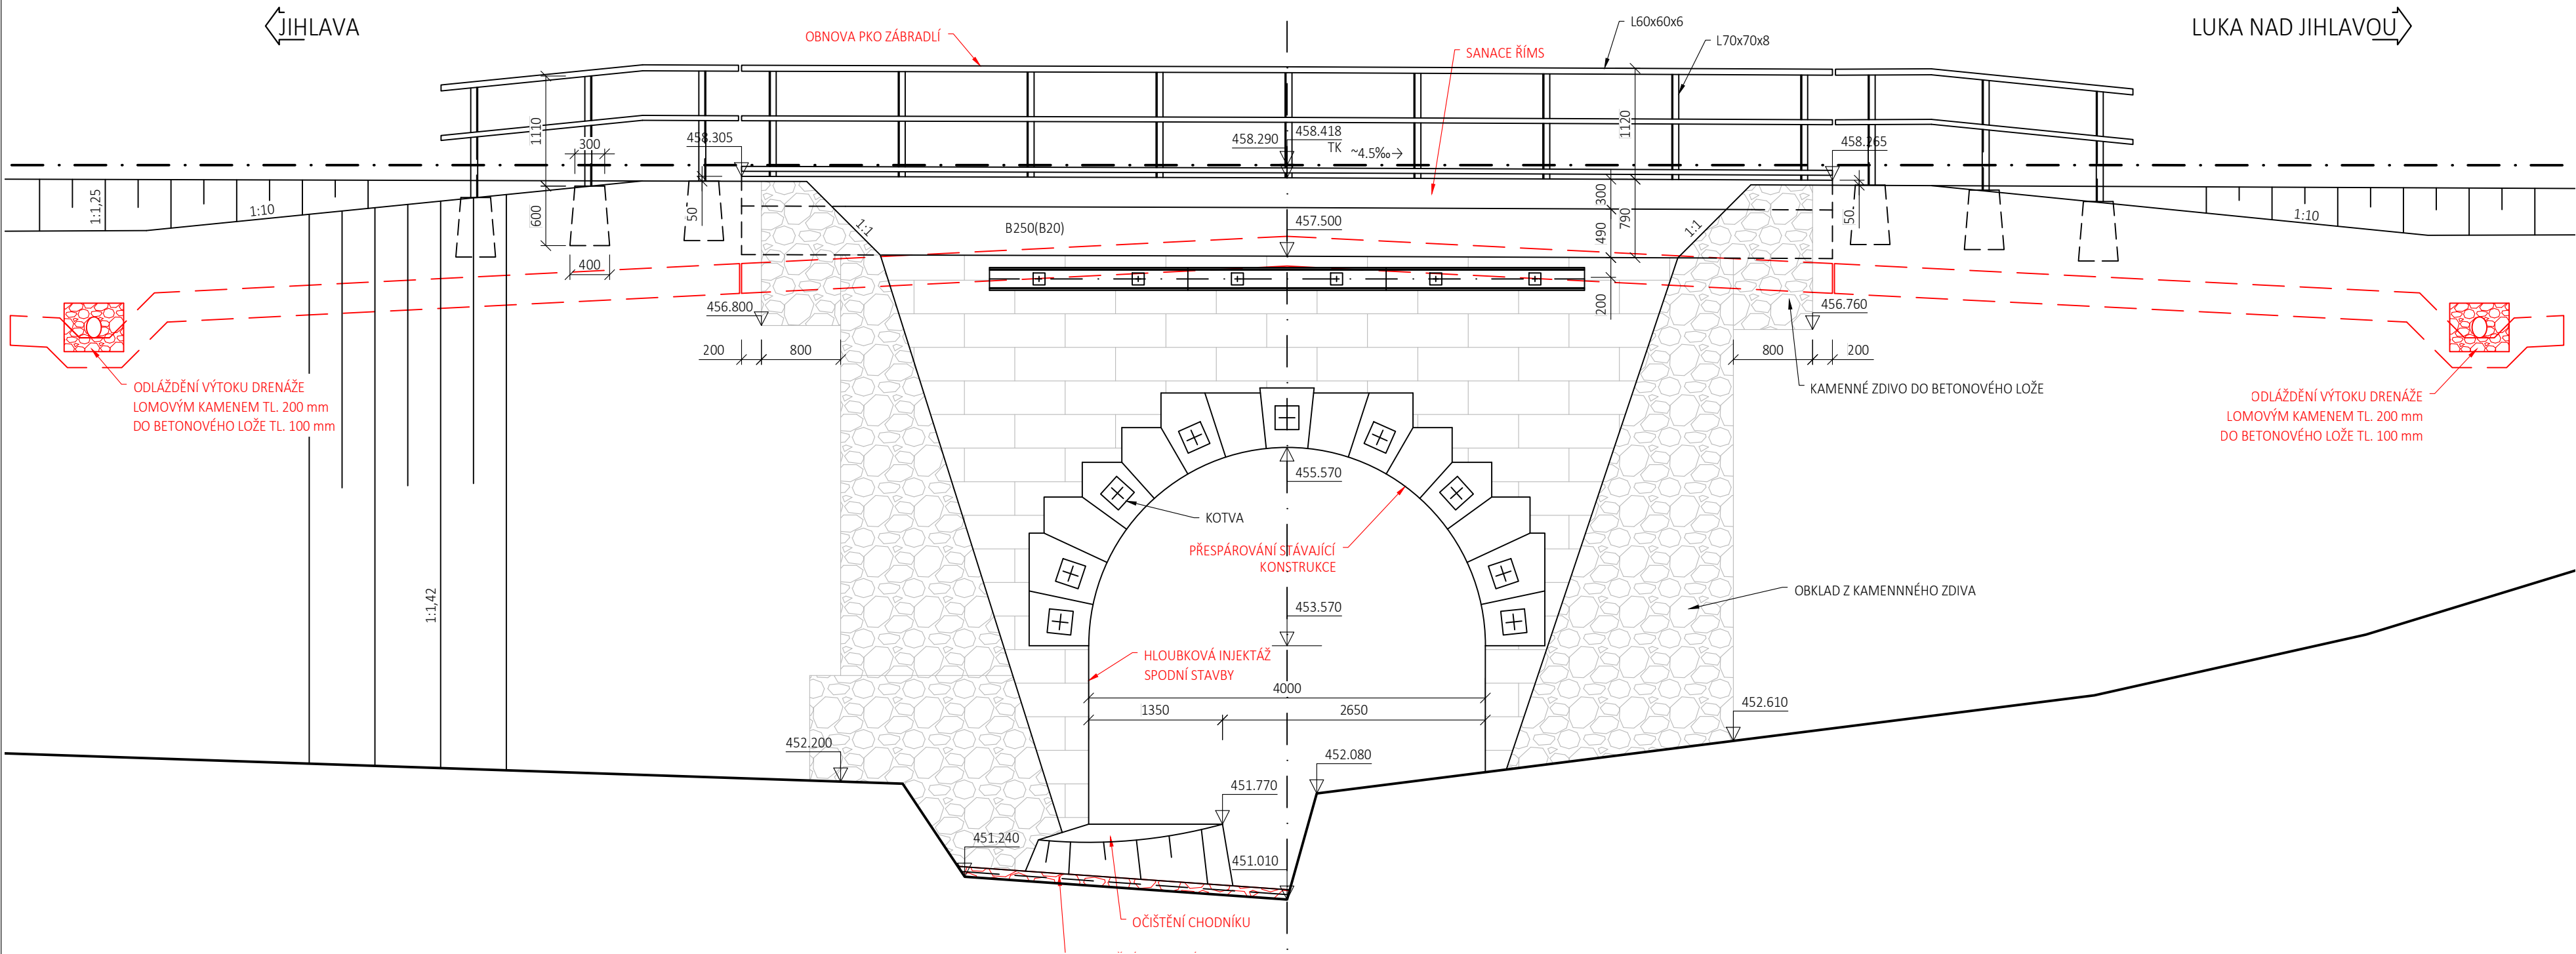

POHLED C
M 1:50

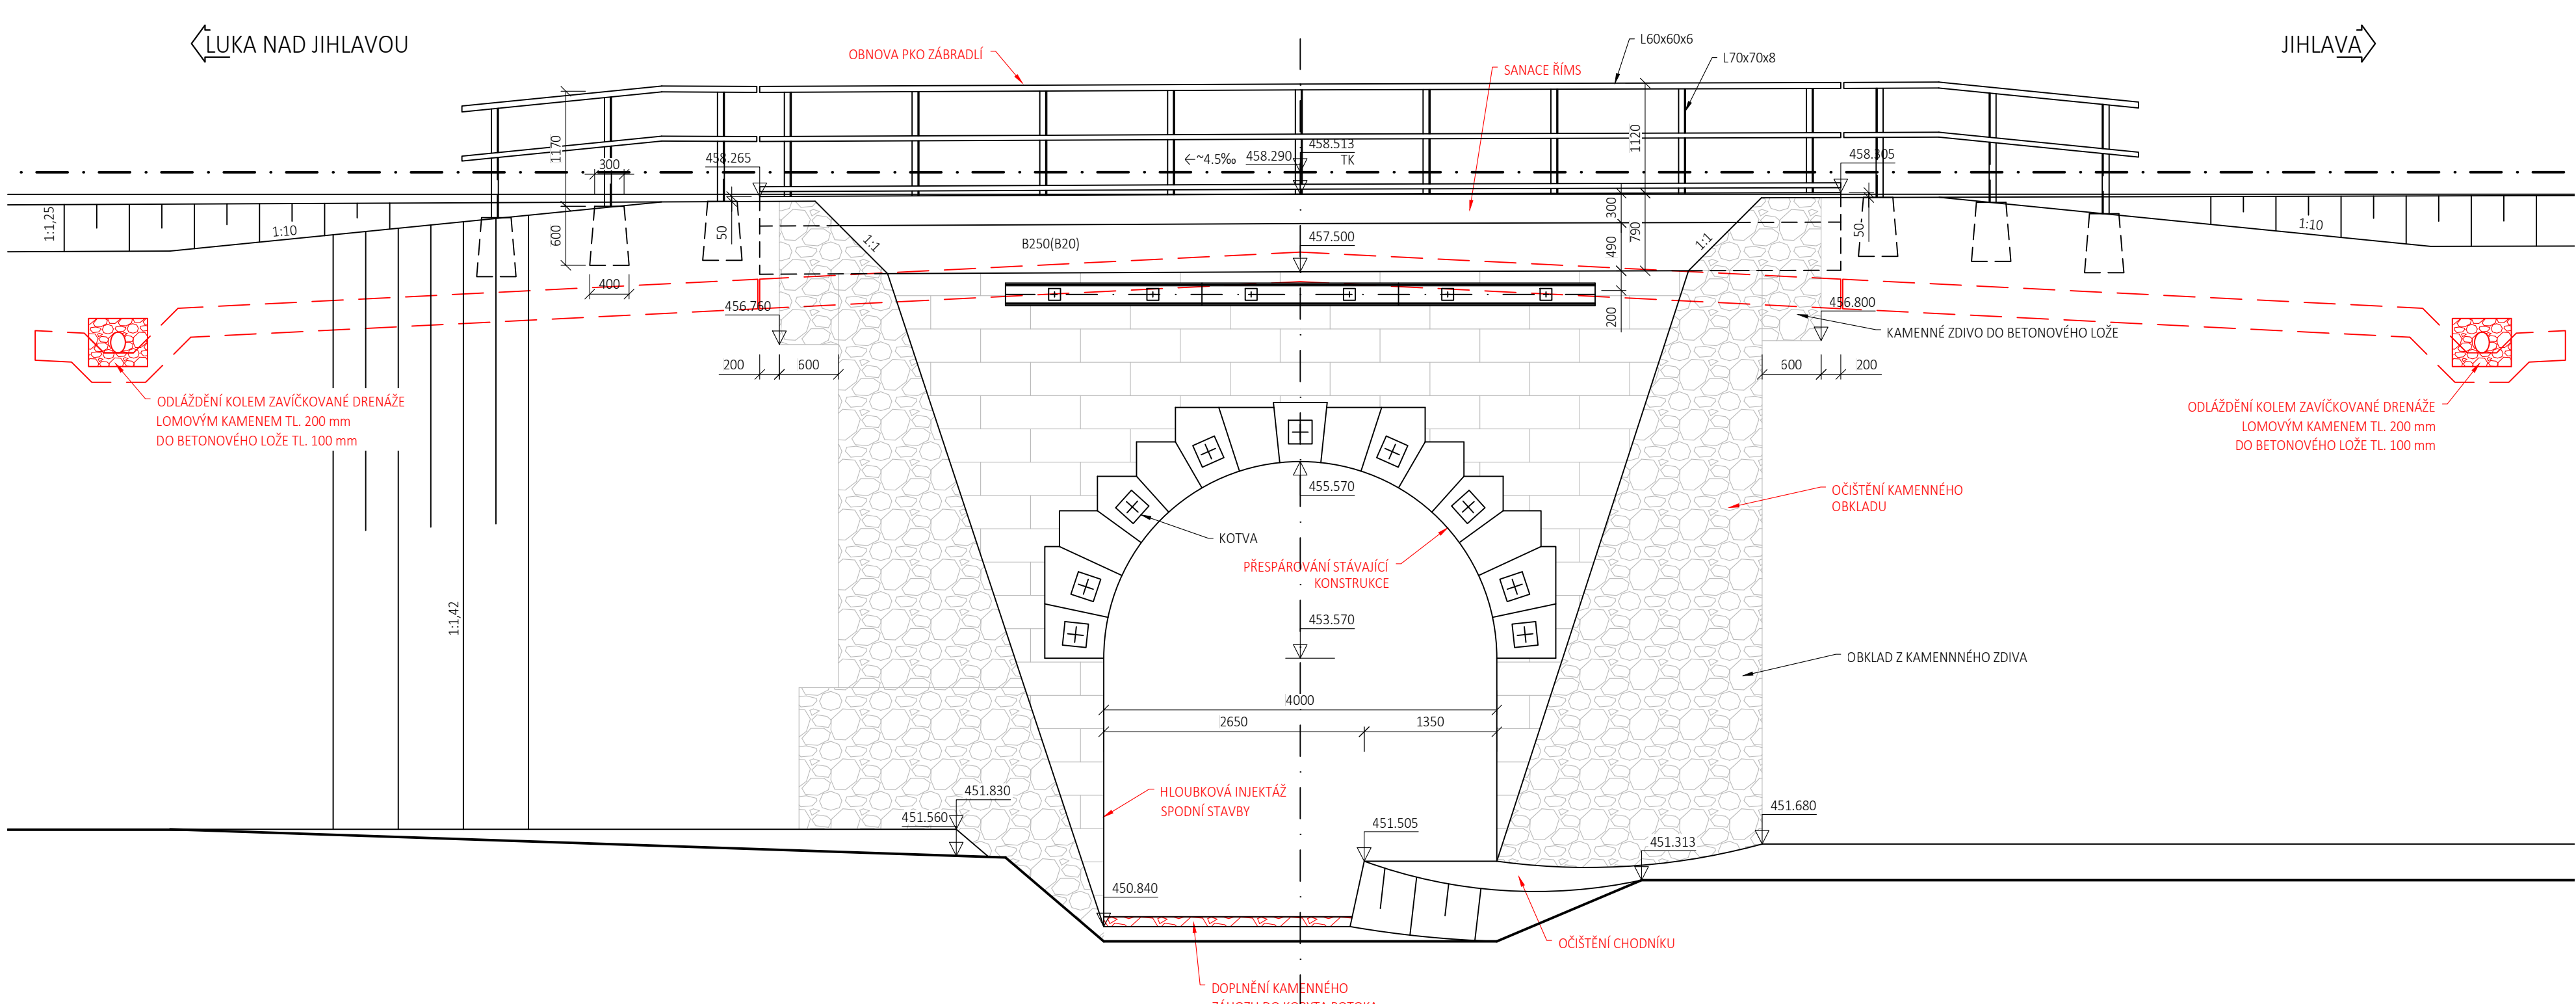

Orientační schéma:		Realizace oprávněné osoby:	
Revize:	Datum:	Popis:	Kontroloval:
P01	30.4.2021	První díl odvození	Ing. Emil Špaček
Stavbu/Investor:			
Adresa:		Správa železnic, státní organizace Dlážděná 1003/7, 110 00 Praha 1	
Zástupce investora:		Oblastní ředitelství Brno	
Adresa:		Kounicova 26, 611 43 Brno	
Zhotovitel stavby:		SAGASTA s.r.o.	
Adresa:		Novodvorská 1010/14, 142 00, Praha 4 1.101 Lhotka	
Kontakt:		T: +420 261 344 100 E: info@sagasta.cz	
Zhotovitel objektu:		SAGASTA s.r.o.	
Adresa:		Novodvorská 1010/14, 142 00, Praha 4 1.101 Lhotka	
Kontakt:		T: +420 261 344 100 E: info@sagasta.cz	
Hlavní projektant (HP):		Odpovědný projektant:	Zpracovatel:
Ing. Emil Špaček		Ing. David Kuczk	Ing. Michal Hasperka
Název stavby/akce:		Oprava trati v úseku Luka nad Jihlavou - Jihlava - 1. etapa	
Název části:		Mosty a propustky	
Název objektu:		Žel. most v km 191,516	
Název přílohy:		Výkresová část	
Název dílu části přílohy:		Nový stav - Řez, pohledy	
Typ:		Kamenný železobetonový	
Výpočet:		dle příloh	
Stupeň dokumentace:		Datum zpracování:	Formát:
DSP		04/2021	12 x A4
		Měřítko:	1:50, 1:100
		Ověření (S1, S10M):	
		PA639200040	
		Označení zhotovitele:	
		120090	
		Označení části:	
		D, 2, 1, 4	
		Označení objektu/komplexu:	
		SO 01-20-02	
		Číslo přílohy:	
		2.004	
		Paré:	
		120126; 120121; 120152	
		(Prostor pro další informace)	