


M 1:100

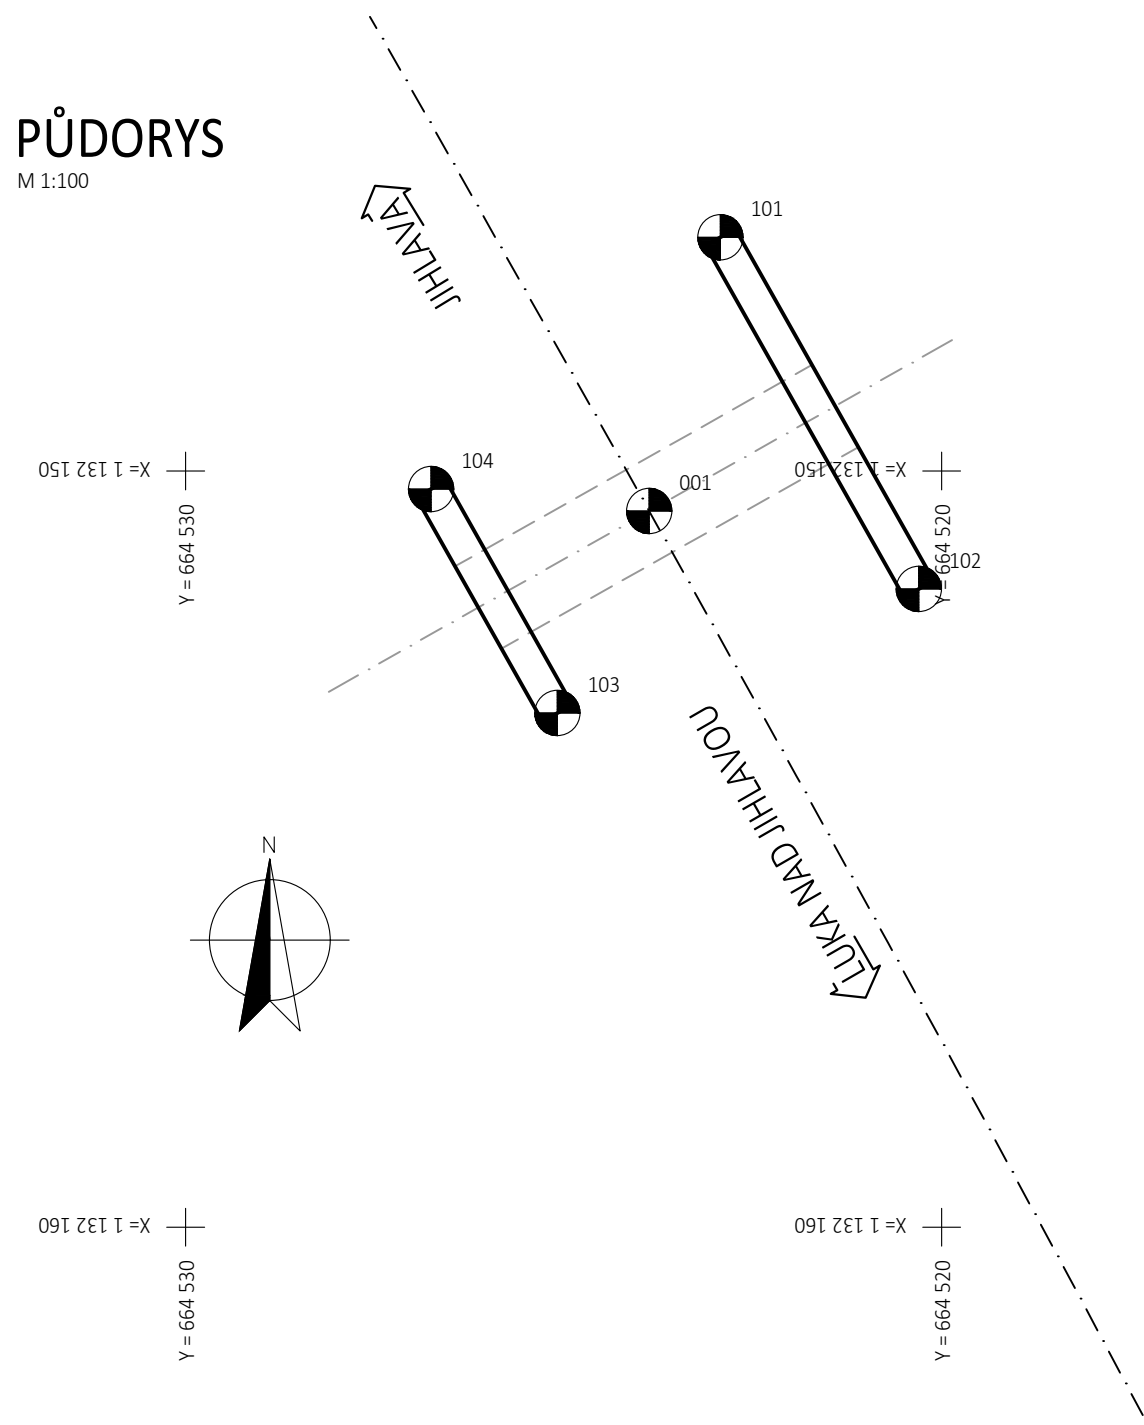

	Y [m]	X [m]	Z [m n. m.]	POZNÁMKA
001	664523.869	1132150.529	-	osa propustku x osa koleje
101	664522.927	1132146.909	459.285	kraj pravé římasy v ose římasy
102	664520.303	1132151.559	459.187	kraj pravé římasy v ose římasy
103	664525.084	1132153.200	459.162	kraj levé římasy v ose římasy
104	664526.754	1132150.239	459.176	kraj levé římasy v ose římasy

- VÝŠKOVÉ KÓTY JSOU UVEDENÉ NA ODBOURANÉ HRANĚ KŘÍDEL
- VÝŠKOVÝ SYSTÉM Bpv
- SOUŘADNICOVÝ SYSTÉM S-JTSK

- PŘESNOST VYTÝČENÍ SE PROVEDE PODLE TKP PK KAP.1, PŘÍL.9
- PRO CHARAKTERISTICKÉ BODY (CHB) PODLE TAB. 24 A 25 ČSN 730420-2
- PRO HLAVNÍ VÝŠKOVÉ BODY (HVB) PODLE TAB. 24 A 25 ČSN 730420-2
- PRO PODROBNÉ BODY (PB) PODLE TAB. 27 ČSN 730420-2

- PODLE TKP PK KAP.1, PŘÍL.9 A TKP PK KAP.18	
- TŘÍDY PŘESNOSTÍ PODLE TAB.3:	
- PRO ZÁKLADY	12
- PRO OPĚRY (MIMO ÚLOŽNÝCH PRAHŮ)	11
- PRO PODPĚRY A ÚLOŽNÉ PRAHY OPĚŘ	10
- PRO NOSNOU KONSTRUKCI	9
- PRO MOSTNÍ SVRŠEK A LOŽISKOVÉ BLOKY	9

- PODLE TKP PK KAP.1, PŘÍL.9 TAB.4

- PODLE TKP PK KAP.1, PŘÍL.9 TAB.5


VYTYČENÍ BUDE PROVEDENO S PŘESNOSTÍ DLE ČSN 73 0420-2 A TECHNICKÝCH KVALITATIVNÍCH PODMÍNEK STAVEB POZEMNÍCH KOMUNIKACÍ

OVĚŘIL ÚOZI:

Č.O.

NÁLEŽITOSTMI A PŘESNOSTÍ ODPOVÍDÁ PRÁVNÍM PŘEDPISŮM A PODMÍNKÁM PÍSEMNĚ DOHODNUTÝM S OBJEDNATELEM

Orientační schéma:

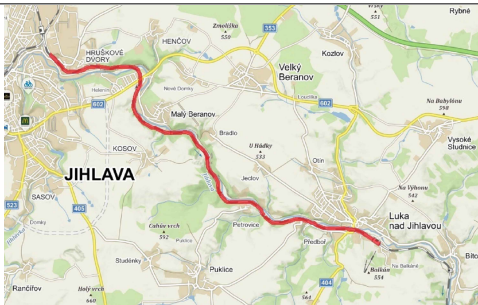


Razítko oprávněné osoby

Podpis:

Datum:

Revize:	Datum:	Popis:	Kontroloval:
P01	30.4.2021	První dílčí odevzdání	Ing. Emil Špaček

Stavebník/Investor:	Správa železnic, státní organizace	 SPRÁVA ŽELEZNIC
Adresa:	Dlážděná 1003/7, 110 00 Praha 1	
Zástupce investora:	Oblastní ředitelství Brno	
Adresa:	Kounicova 26, 611 43 Brno	

Zhotovitel stavby:	SAGASTA s.r.o.		
Adresa:	Novodvorská 1010/14, 142 00, Praha 4 1.101 Lhotka		
Kontakt:	T: +420 261 344 100 E: info@sagasta.cz		
Zhotovitel objektu:	SAGASTA s.r.o.		
Adresa:	Novodvorská 1010/14, 142 00, Praha 4 1.101 Lhotka		
Kontakt:	T: +420 261 344 100 E: info@sagasta.cz		
Hlavní projektant (HIP):	Specialista:	Odpovědný projektant:	Zpracovatel:
Ing. Emil Špaček	Ing. Dávid Kuczik	Ing. Dávid Kuczik	Ing. Jan Krejsa

Název stavby/akce:		Oprava trati v úseku Luka nad Jihlavou - Jihlava - IV.etapa		Označení (S1.101kód):
				PA639200040
				Označení zhotovitele:
				120090
Název části:	Mosty a propustky		Označení části: D.2.1.4	
Název objektu:	Žel. propustek v km 191,797		Označení objektu/komplexu: SO 01-21-06	
Název přílohy:	Vytyčovací výkres		Číslo přílohy: 2. 004	
Název dílčí části přílohy:	-		Paré:	
Kraj:	Katastrální území:	TUDU:		
Vysočina	Kosov u Jihlavy [691372]	120126; 1201Z1; 120152		
Stupeň dokumentace:	Datum zpracování:	Formáty:	Měřítko:	
DSP	04/2021	3 x A4	1:100	

[illegible]