PODÉLNÝ PROFIL
km 193,600 – km 193,700

PARAMETRY ZAKRUŽOVACÍCH OBLOUKŮ

NIVELETA – NOVÁ

NIVELETA PŮVODNÍ

ODVODNĚNÍ VLEVO TRATI

ODVODNĚNÍ VPRAVO TRATI

ZDVIH/POKLES

KÓTY NIVELETY – NOVÁ

KÓTY NIVELETY – STÁVAJÍCÍ

SROVNÁVACÍ ROVINA

STANIČENÍ

SMĚROVÉ POMĚRY

TABULKA SKLONŮ

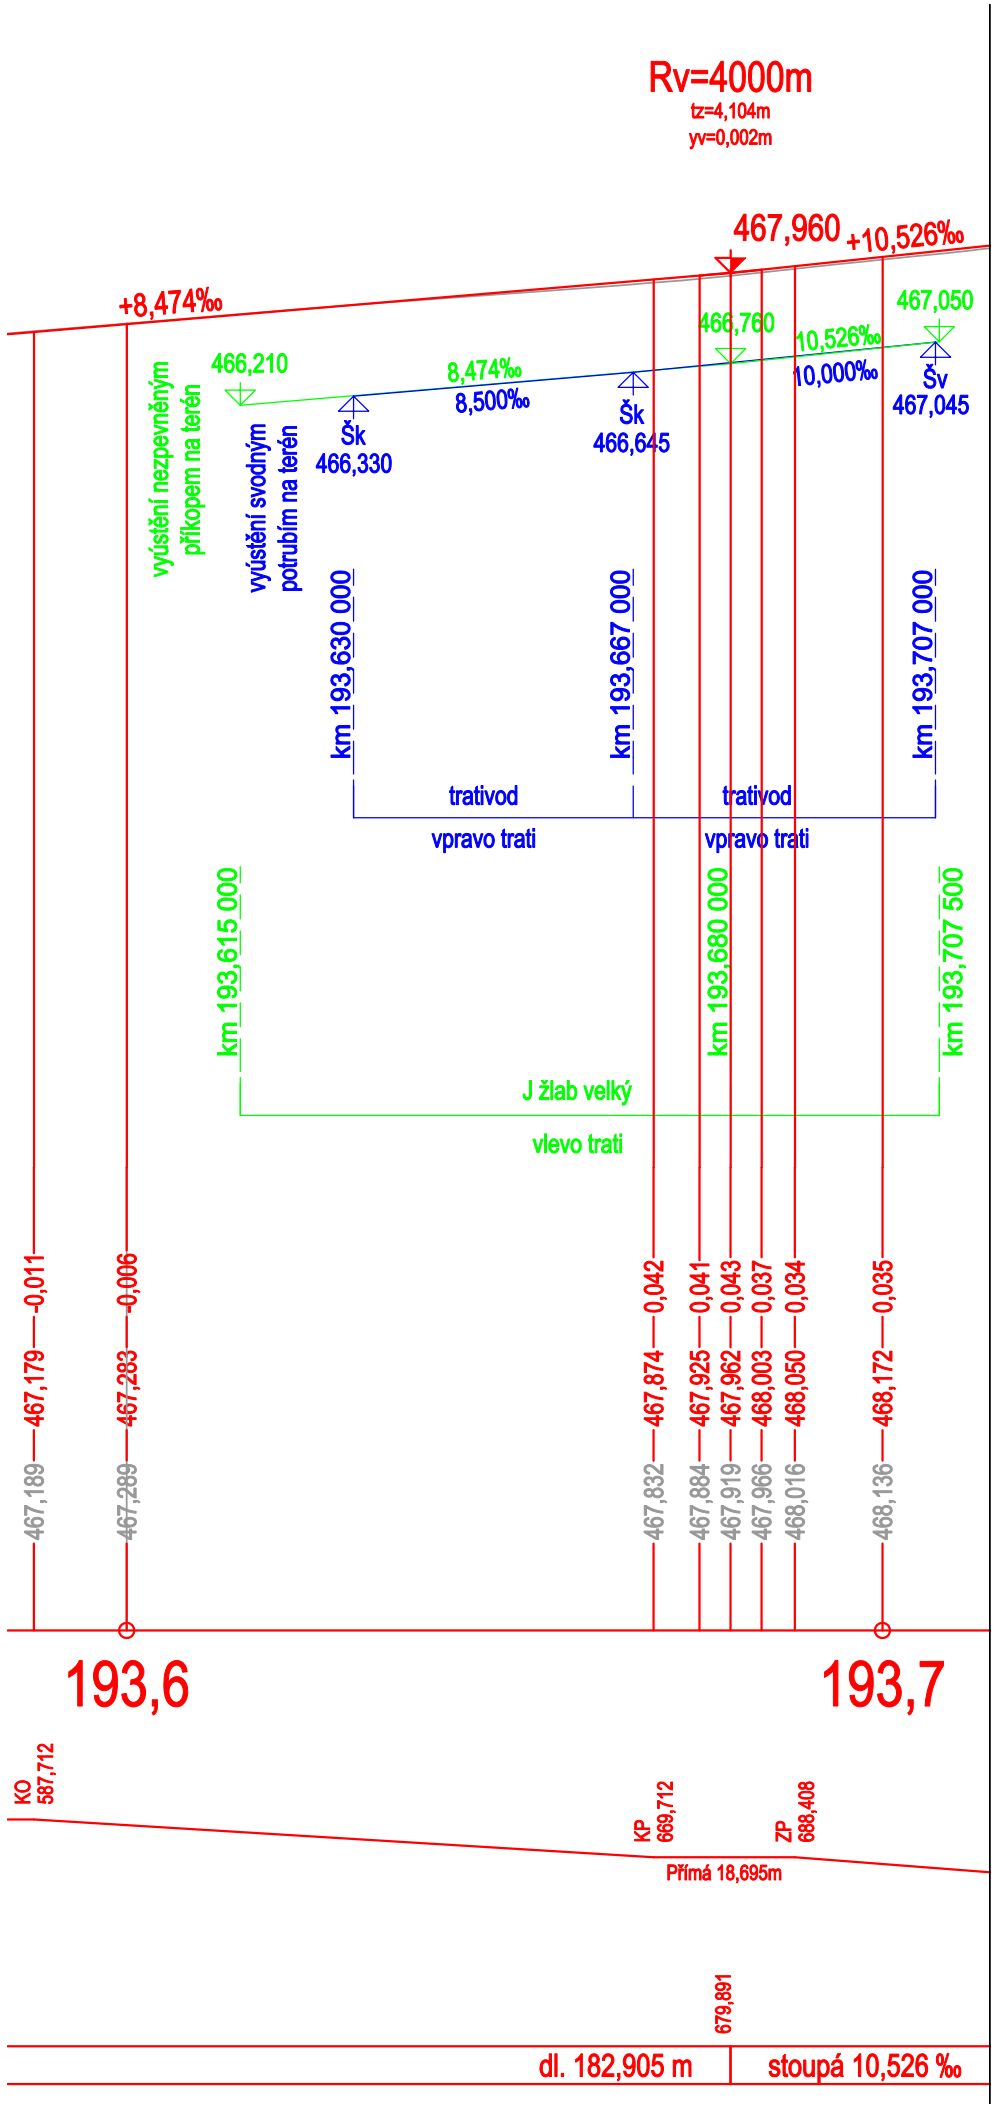

Jiná ověření:

Paré:

Orientační schéma:

Razítko oprávněné osoby:

Podpis: Datum:

Revize:	Datum:	Popis:	Kontroloval:

Stavebník/Investor:	**Správa železnic, státní organizace**
Adresa:	**Dlážděná 1003/7, 110 00 Praha 1**
Zástupce investora:	**Stavební správa východ**
Adresa:	**Nerudova 773/1, 779 00 Olomouc**

SPRÁVA ŽELEZNIC

Zhotovitel díla:	**Tým dopravního inženýrství s.r.o.**
Adresa:	Moskevská 532/60, 101 00 Praha 10
Kontakt:	T: +420 602 424 825 E: info@tymdi.cz
Zhotovitel části/objektu:	**Tým dopravního inženýrství s.r.o.**
Adresa:	Moskevská 532/60, 101 00 Praha 10
Kontakt:	T: +420 602 424 825 E: info@tymdi.cz
Hlavní projektant (HIP):	**Ing. Miroslav Rykl**
Specialista:	**Ing. Miroslav Rykl**

TÝM DOPRAVNÍHO INŽENÝRSTVÍ s.r.o. Renaissance of Quality

Název stavby/akce:	**Aktulizace projektu Oprava trati v úseku Luka nad Jihlavou - Jihlava - III.etapa**		Označení investora: -
			Zakázka: **246B**
Název části:	-		Označení části: -
Název objektu/dílčí části:	Železniční svršek a spodek v km 192,860 – 195,000		Objekt/skupina objektů: Řada: - Úsek: - Řazení: - Podobjekt: -
Název přílohy:	Podélný profil		Dílčí část: - Typ: 2 Číslo přílohy: 022
Název dílčí části přílohy:	km 193,600 - km 193,700		
Odpovědný projektant: Ing. Miroslav Rykl	Zpracovatel přílohy: Ing. Václav Kovařík	Měřítko: 1:1000/100 Formáty: 2xA4	Stupeň dokumentace: -
Kraj: Vysočina	Katastrální území: viz. textová část	TUDU: 1201 52	Smluvní datum zpracování: **01.06.2025**

Označení investora:	Stupeň dokumentace:	Část:	Objekt:	Podobjekt:	Příloha:	Revize:
X X X X X X X X X X	_ X X X X	_ X X X X	_ X X X X X X X X X	_ X X X	_ 2 _ 0 2 2	_ X X X
-						